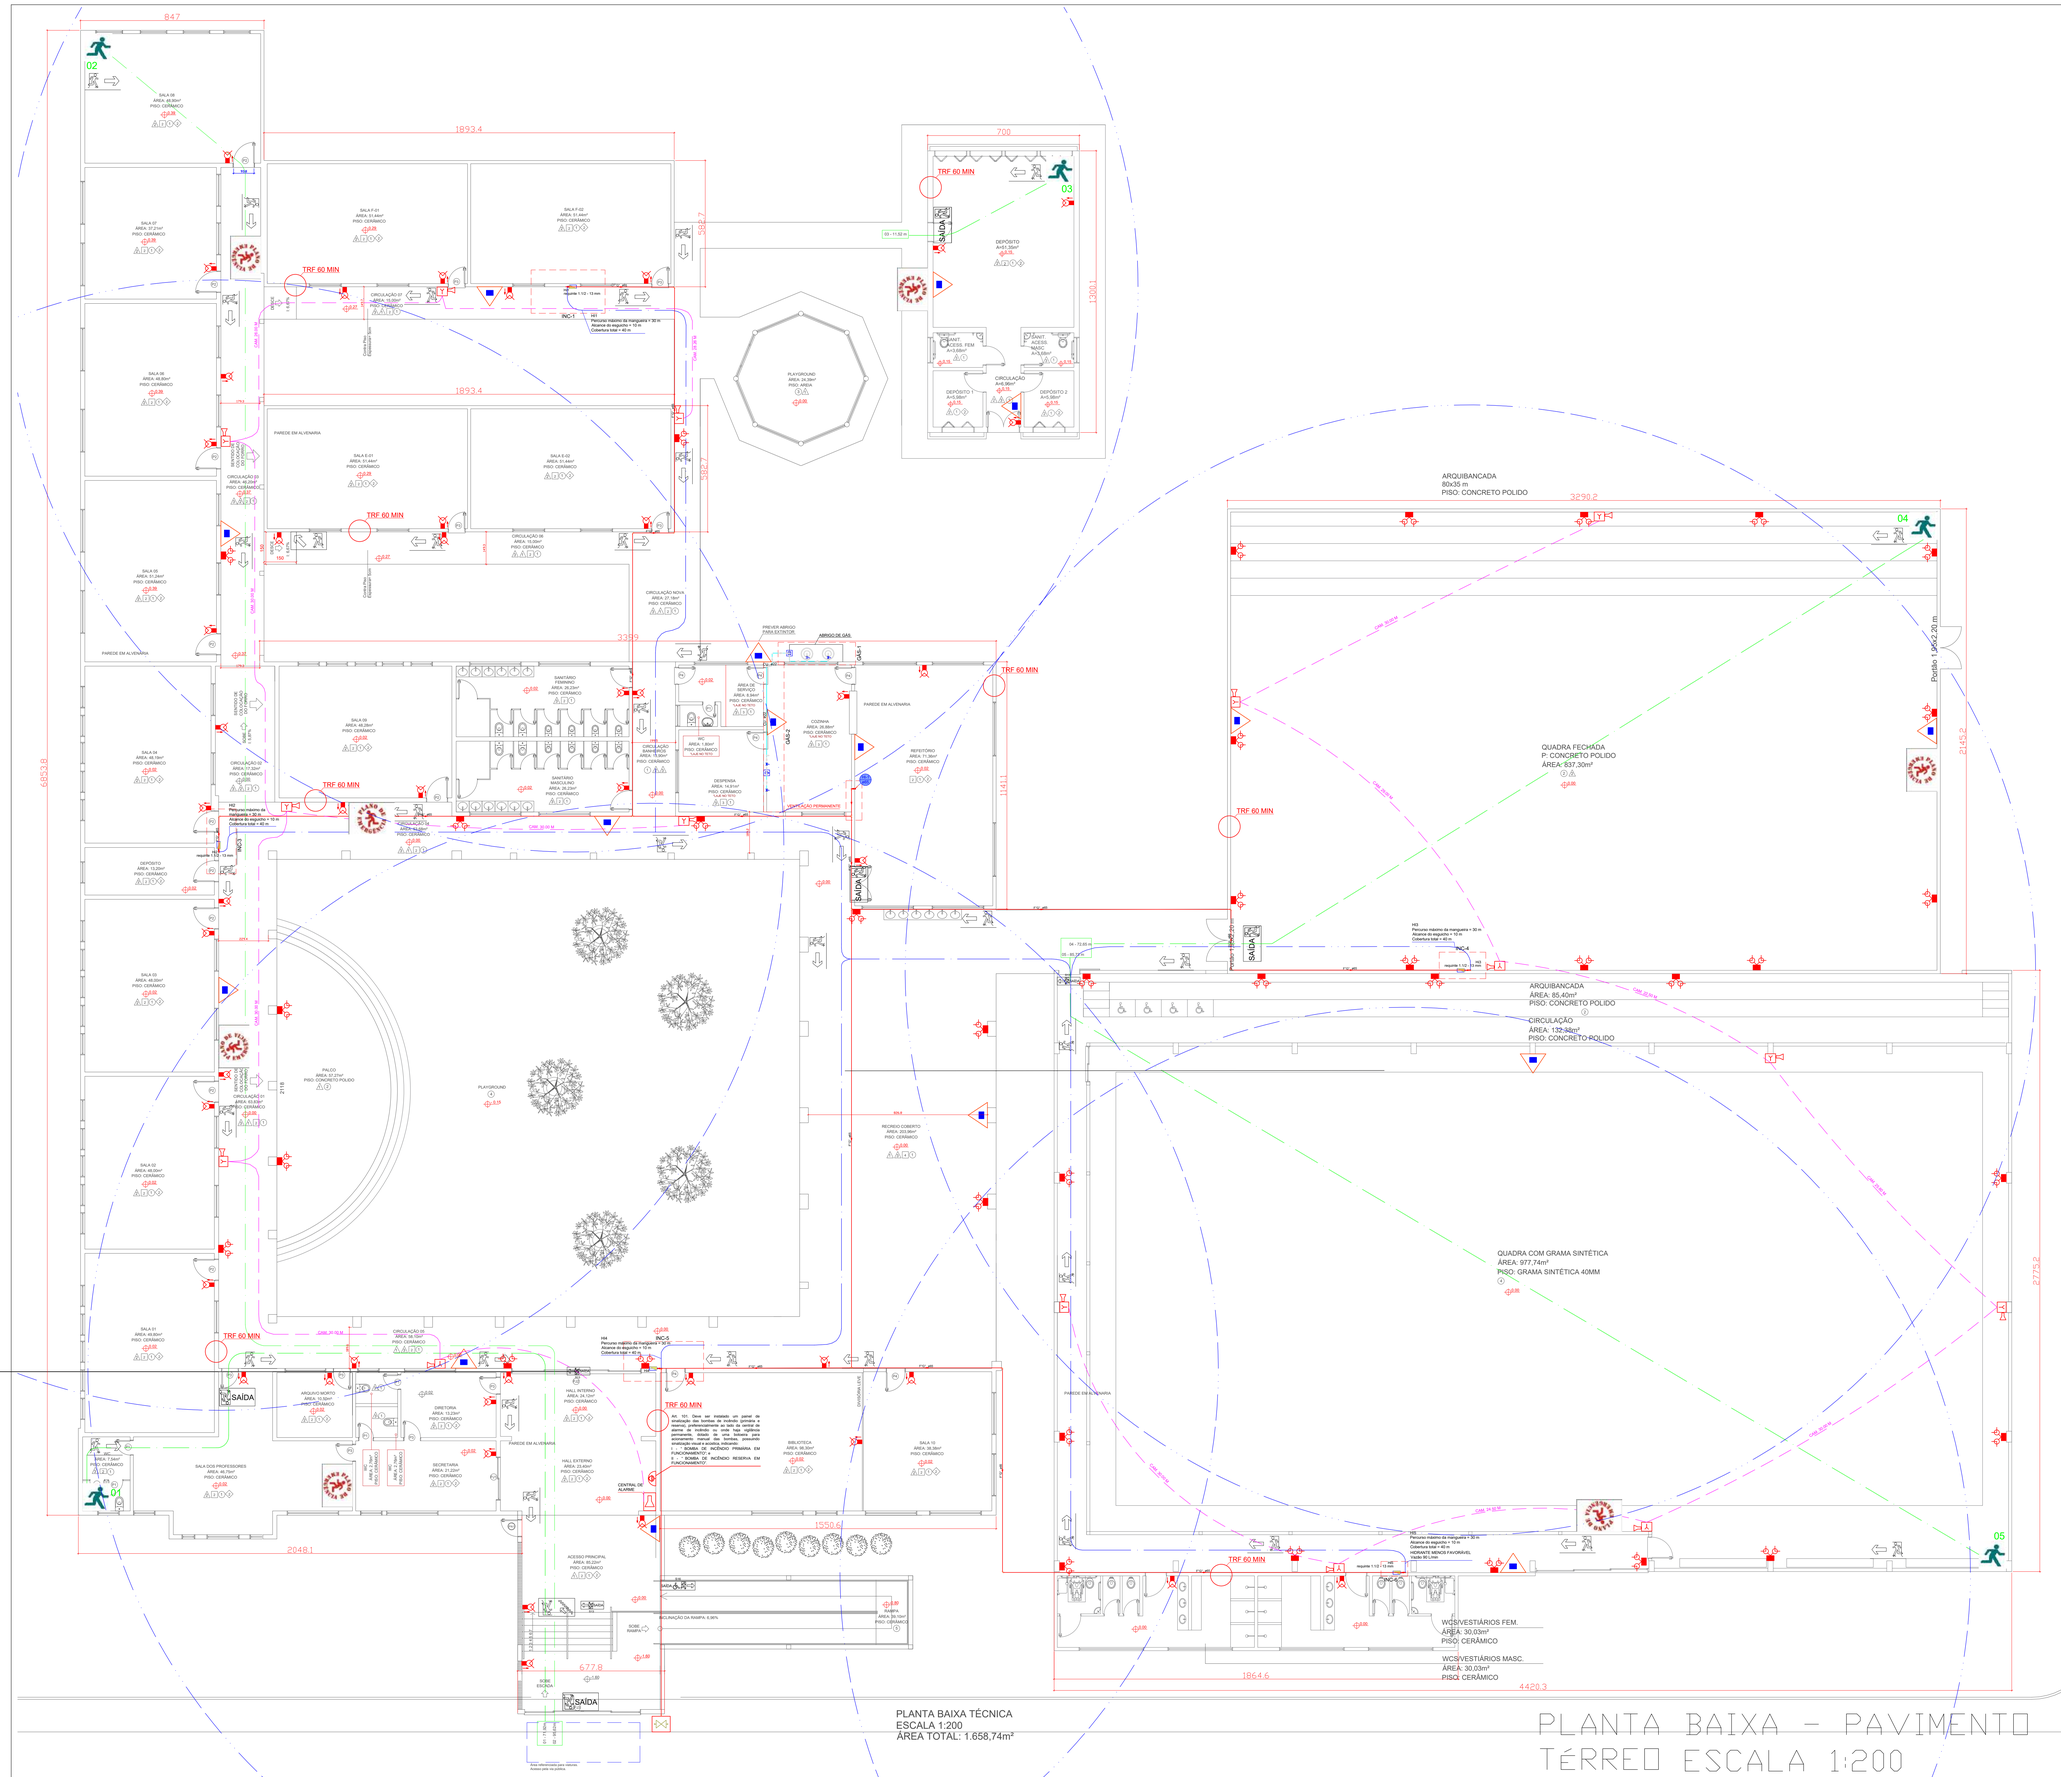


LEGENDA

LEGENDA REVESTIMENTOS		CLASSE CMAR
○	PISOS	
①	PISO CERÂMICO	CLASSE I
②	PISO CIMENTO POLIDO	CLASSE I
③	PISO AREIA	CLASSE I
④	PISO GRAMA SINTÉTICA	CLASSE IV-A
⑤	PISO CONCRETO	CLASSE I
△	PAREDES	
Ⓐ1	TINTA EPÓXI	CLASSE II-A
Ⓐ2	TINTA ACRÍLICA	CLASSE II-A
Ⓐ3	CERÂMICO	CLASSE I
□	TETOS	
1	GESSO ACARTONADO LISO SEM NEGATIVO + PINTURA TINTA EPÓXI	CLASSE II-A
2	PVC	CLASSE III-A
3	LAJE	CLASSE I
4	TELHA CERÂMICA	CLASSE I
◇	RODAPÉ	
Ⓡ1	RODAPÉ VINÍLICO	CLASSE III-A
Ⓡ2	RODAPÉ CERÂMICO	CLASSE I
Ⓡ3	SEM RODAPÉ	NÃO APLICÁVEL

NOTA TÉCNICA – SISTEMA DE DETECÇÃO E ALARME DE INCÊNDIO (SDAI)
Em atendimento à solicitação apresentada na análise do projeto, referente à previsão de Sistema de Detecção e Alarme de Incêndio (SDAI), esclarece-se que a presente edificação possui apenas um pavimento (térreo), com características construtivas e dimensionais que não enquadram a edificação na obrigatoriedade de instalação de sistema de alarme de incêndio, conforme critérios estabelecidos pelas Instruções Normativas vigentes do Corpo de Bombeiros Militar.
Dessa forma, considerando a tipologia da edificação, número de pavimentos e condições de ocupação, entende-se que não se faz necessária a implantação do Sistema de Detecção e Alarme de Incêndio (SDAI) para esta edificação.

NOTA TÉCNICA – TEMPO REQUERIDO DE RESISTÊNCIA AO FOGO (TRRF)
A edificação possui Tempo Requerido de Resistência ao Fogo (TRRF) de 60 minutos, atendendo aos requisitos da Instrução Normativa nº 14/2024 do CBMSC.

NOTA TÉCNICA – CMAR
Os materiais de revestimento e acabamento especificados neste projeto atendem às classes de reação ao fogo (CMAR) conforme a Tabela 4 do Anexo B da IN nº 18 do Corpo de Bombeiros, estando a edificação em conformidade com os requisitos normativos.

NOTA TÉCNICA – INSTALAÇÕES ELÉTRICAS DE BAIXA TENSÃO
As instalações elétricas de baixa tensão deverão atender aos requisitos da IN 19 – Instalações Elétricas de Baixa Tensão, conforme Art. 17, garantindo conformidade com as normas técnicas vigentes.

Legenda Preventivo de Incêndio

LEGENDA/SIMBOLOGIA	
SAÍDA	LUMINÁRIA DE SINALIZAÇÃO DE ABANDONO DE LOCAL
	LUMINÁRIA DE BALIZAMENTO (BLOCO AUTÔNOMO)
	SENTIDO DA ROTA DE FUGA
	LUMINÁRIA DE EMERGÊNCIA SIMPLES COM BATERIA AUTÔNOMA RAIO MÁX. 8,00m - ART.37 I
	LUMINÁRIA DE EMERGÊNCIA COM FOCO DUPLO COM BATERIA AUTÔNOMA RAIO MÁX. 15,00m - ART.37 I
	TUBULAÇÃO QUE SOBE
	TUBULAÇÃO QUE DESCE
	EXTINTOR DE INCÊNDIO PORTÁTIL DE DIÓXIDO DE CARBONO - 6 KG
	EXTINTOR MANUAL DE PÓ QUÍMICO ABC - 6 KG
	HIDRANTE SIMPLES DE PAREDE COM MANGUEIRA DE 1 LANCE DE 30 M E ESGUICHO DE 16 MM DIMENSÕES DA CAIXA DE GUARNIÇÃO (90x60x17) MM
	CAMINHAMENTO HIDRANTES
	HIDRANTE DE RECALQUE
	SIRENE JUNTO AO TETO
	ACIONADOR MANUAL DO SISTEMA DE ALARME, ENDEREÇÁVEL, DIGITAL
	CENTRAL DE ALARME h= 1,40cm
	SIMBOLOGIA DO PLANO DE EMERGÊNCIA
	ZONEAMENTO DOS HIDRANTES

QUADRO DE REVISÕES			
REVISÃO	DESCRIÇÃO	DATA	DESENHO
00	PROJETO DE PREVENÇÃO E SEGURANÇA CONTRA INCÊNDIO	09/01/2026	CAMILA
01	PROJETO DE PREVENÇÃO E SEGURANÇA CONTRA INCÊNDIO	25/03/2026	CAMILA
02	PROJETO DE PREVENÇÃO E SEGURANÇA CONTRA INCÊNDIO	29/04/2026	CAMILA
03	PROJETO DE PREVENÇÃO E SEGURANÇA CONTRA INCÊNDIO	02/06/2026	CAMILA
04	PROJETO DE PREVENÇÃO E SEGURANÇA CONTRA INCÊNDIO	17/06/2026	CAMILA
05	PROJETO DE PREVENÇÃO E SEGURANÇA CONTRA INCÊNDIO	08/08/2026	CAMILA

ROHDE ENGENHARIA CIVIL
Projetos Complementares e Patologia das Construções

RESPONSÁVEL TÉCNICO
ENGENHEIRA CIVIL - MARIA EDUARDA ROHDE
CREA
CREA-SC 194142-9

PROPRIETÁRIO: MUNICÍPIO DE IPIRA
EDIFICAÇÃO: ESCOLA INFANTIL RISCO E RABISCO
ENDEREÇO: RUA DOM DANIEL HOSTIN, N° 2409, BAIRRO DOS ESTUDANTES, IPIRA - SC
PROJETO: PROJETO DE PREVENÇÃO E SEGURANÇA CONTRA INCÊNDIO
ARQUIVO: PPCI_R04_17.06.2026
DATA: 17/06/2026
CONTEÚDO: PLANTA BAIXA PAVIMENTO TÉRREO COM TODOS OS SISTEMAS INCLUSOS
ETAPA: PROJETO EXECUTIVO
ESCALA: 1:200
FOLHA: 02/06

ROHDE ENGENHARIA LTDA | CREA n° 194142-9 | CNPJ 53.566.803/0001-74
Rua Anita Garibaldi, Número 207, Sala 03, Centro, Concórdia, Santa Catarina | Fone: (49) 99833-1890 | e-mail: rohde.engenharia@gmail.com

Documento assinado digitalmente
gov.br
MARIA EDUARDA ROHDE
Data: 22/06/2026 21:08:42-0300
Verifique em https://validar.iti.gov.br

Responsável Técnico
Eng. Civil Maria Eduarda Rohde
CREA-SC 194142-9

Município de Ipira
Responsável: Marcela Baldissera
CPF: 088.073.729-83

Formato A0 (1189 x 841mm)

CORPO DE BOMBEIROS MILITAR DE SANTA CATARINA
11° BATALHÃO DE BOMBEIRO MILITAR - SERVIÇO DE SEGURANÇA CONTRA INCÊNDIO - PIRATUBA-SC
PROTOCOLO A0349000189A APROVADO EM 07/08/2026 - Qualquer alteração no projeto dependerá de prévio exame do CSCI