

CORPO DE BOMBEIROS MILITAR DE SANTA CATARINA
11º BATALHÃO DE BOMBEIRO MILITAR - SERVIÇO DE SEGURANÇA CONTRA INCÊNDIO - PIRATUBA-SC
PROTOCOLO **A8149000185A** APROVADO EM **07/08/2026** - Qualquer alteração no projeto dependerá de prévio exame do SSCI.

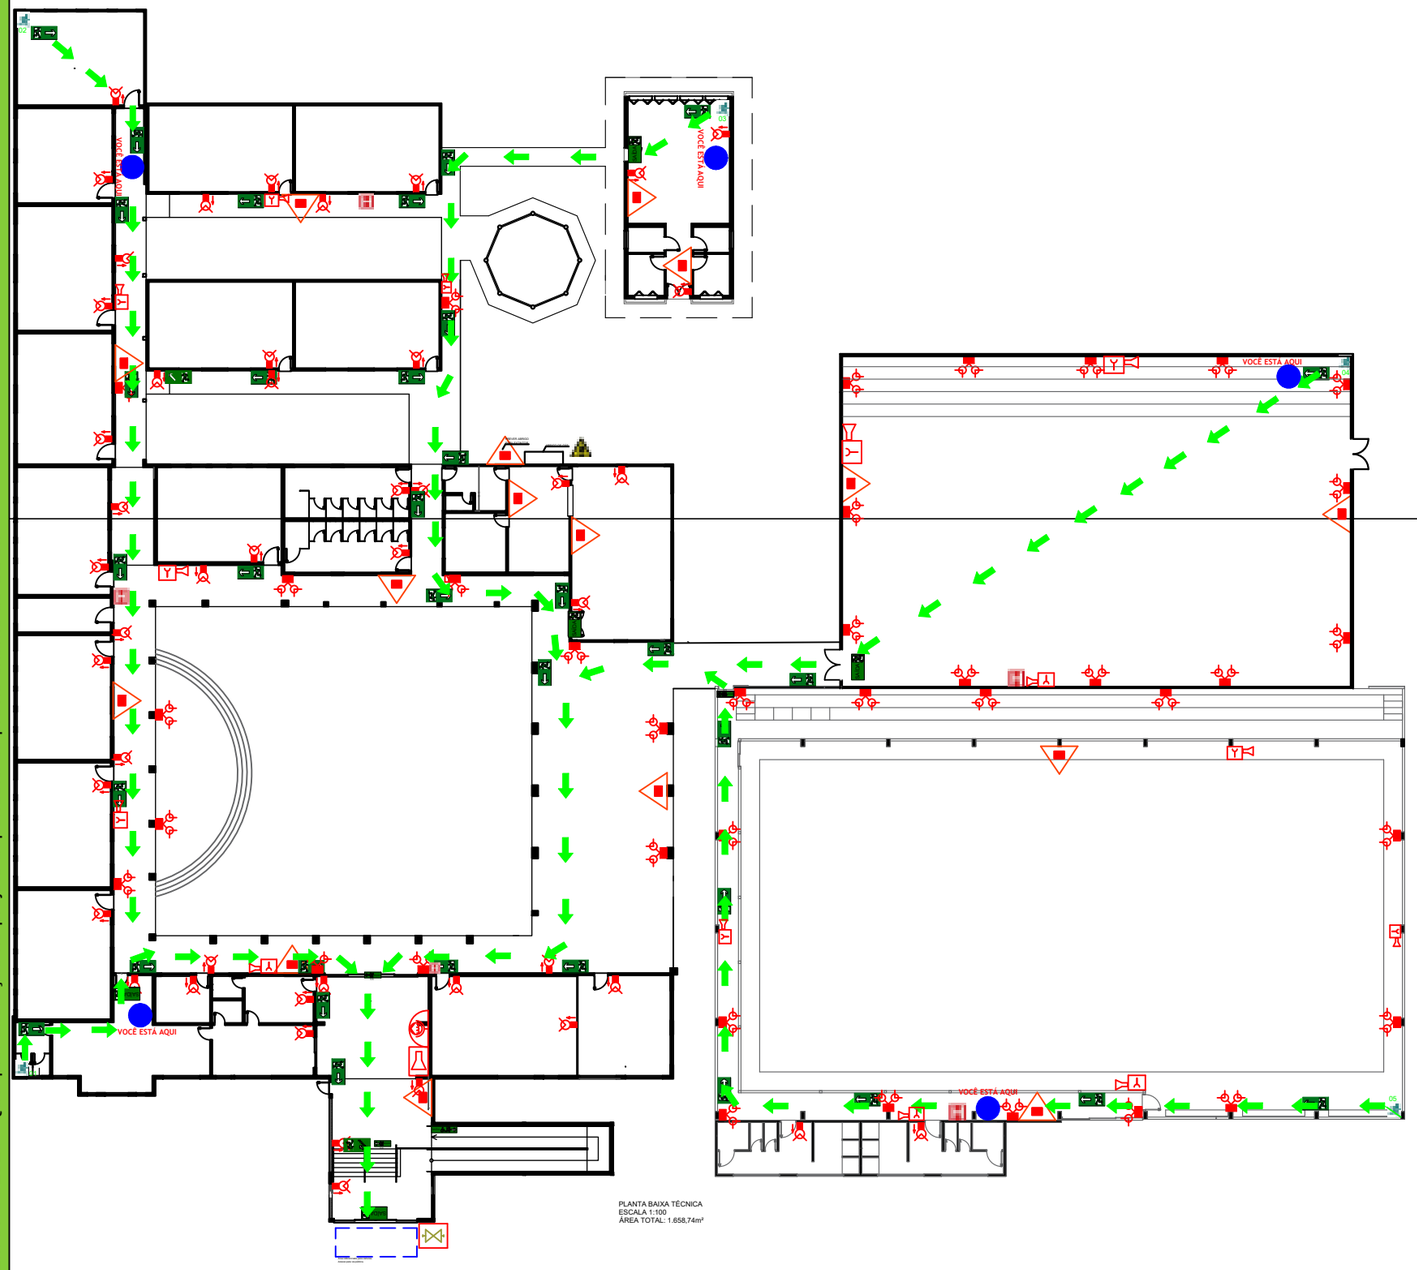

PLANTA BAIXA TÉCNICA
ESCALA 1:100
ÁREA TOTAL: 1.658,74m²

SINALIZAÇÃO DE ORIENTAÇÃO E SALVAMENTO
ESC.: S/E

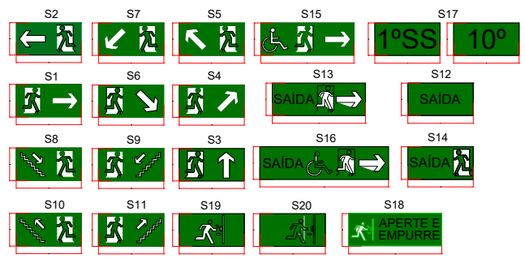

OBSERVAÇÃO:
TODAS AS PLACAS DE SINALIZAÇÃO DE ORIENTAÇÃO E SALVAMENTO DEVEM SER INSTALADAS EM PAREDES OU PILARES A UMA ALTURA MÍNIMA DE 1,80 m DO NÍVEL DE PISO ACABADO CONFORME O ESPECIFICADO NO ITEM 6.1.3 DA IT Nº 20/2019 DO CBPMESP.

LEGENDA	
	LOCALIZAÇÃO DO SISTEMA HIDRANTES, ABRIGO DE MANGUEIRA DE INCÊNDIO
	LOCALIZAÇÃO DO PONTO DE ENCONTRO
	SINALIZAÇÃO DE ÁREA DE RISCO
	LOCALIZAÇÃO DO USUÁRIO (VOCÊ ESTÁ AQUI)
	ROTA DE FUGA A SER SEGUIDA
	ACIONADOR MANUAL DE ALARME DE INCÊNDIO

Legenda Preventivo de Incêndio

LEGENDA/SIMBOLOGIA	
SAÍDA	LUMINÁRIA DE SINALIZAÇÃO DE ABANDONO DE LOCAL
	LUMINÁRIA DE BALIZAMENTO (BLOCO AUTÔNOMO)
	SENTIDO DA ROTA DE FUGA
	LUMINÁRIA DE EMERGÊNCIA SIMPLES COM BATERIA AUTÔNOMA RAIO MÁX. 8,00m - ART.371
	LUMINÁRIA DE EMERGÊNCIA COM FOCO DUPLO COM BATERIA AUTÔNOMA RAIO MÁX. 15,00m - ART.371
	TUBULAÇÃO QUE SOBE
	TUBULAÇÃO QUE DESCE
	EXTINTOR DE INCÊNDIO PORTÁTIL DE DIÓXIDO DE CARBONO - 6 KG
	EXTINTOR MANUAL DE PÓ QUÍMICO ABC - 6 KG
	HIDRANTE SIMPLES DE PAREDE COM MANGUEIRA DE 1 LANCE DE 30 M E ESGUICHO DE 16 MM DIMENSÕES DA CAIXA DE GUARNIÇÃO (90x60x17) MM
	CAMINHAMENTO HIDRANTES
	HIDRANTE DE RECALQUE
	SIRENE JUNTO AO TETO
	ACIONADOR MANUAL DO SISTEMA DE ALARME, ENDEREÇÁVEL, DIGITAL
	CENTRAL DE ALARME h= 140cm
	SIMBOLOGIA DO PLANO DE EMERGÊNCIA
	ACIONADOR DE BOMBA DE INCÊNDIO (botoeira tipo liga e desliga)

EMERGÊNCIA (BOMBEIROS)	193
Brigada interna / Zeladoria	_____
Ponto de Encontro	Pátio externo / entrada principal
Observação	A planta deve ser atualizada sempre que houver reforma ou alteração de layout

gov.br
Documento assinado digitalmente
MARIA EDUARDA ROHDE
Data: 07/08/2026 11:58:42-0300
Verifique em https://validar.iti.gov.br

ROHDE
ENGENHARIA CIVIL
Projetos Complementares e Patologia das Construções

ENDEREÇO: RUA ANITA GARIBALDI, 337, CENTRO, SALA 03, CONCÓRDIA - SC, CEP: 89700-124
CONTATO: +55 49 99833-1999
ENGENHEIRA CIVIL E DIAGNÓSTICA MARIA EDUARDA ROHDE
E-MAIL: rohde.engenharia@gmail.com

EMPREENDIMENTO:	ESCOLA INFANTIL RISCO E RABISCO	CIDADE:	IPIRA - SC
ENDEREÇO:	RUA DOM DANIEL HOSTIN, 2409, BAIRRO DOS ESTUDANTES, IPIRA-SC	PAVIMENTO:	TÉRREO
RESPONSÁVEL TÉCNICO:	ENGENHEIRA MARIA EDUARDA ROHDE	CREA - SC:	194142-9
EMPRESA:	ROHDE ENGENHARIA	DATA:	06/08/2026
ESCALA:	SEM ESCALA	Nº DA PRANCHA:	06/06

Formato A3 (297 x 420 mm)