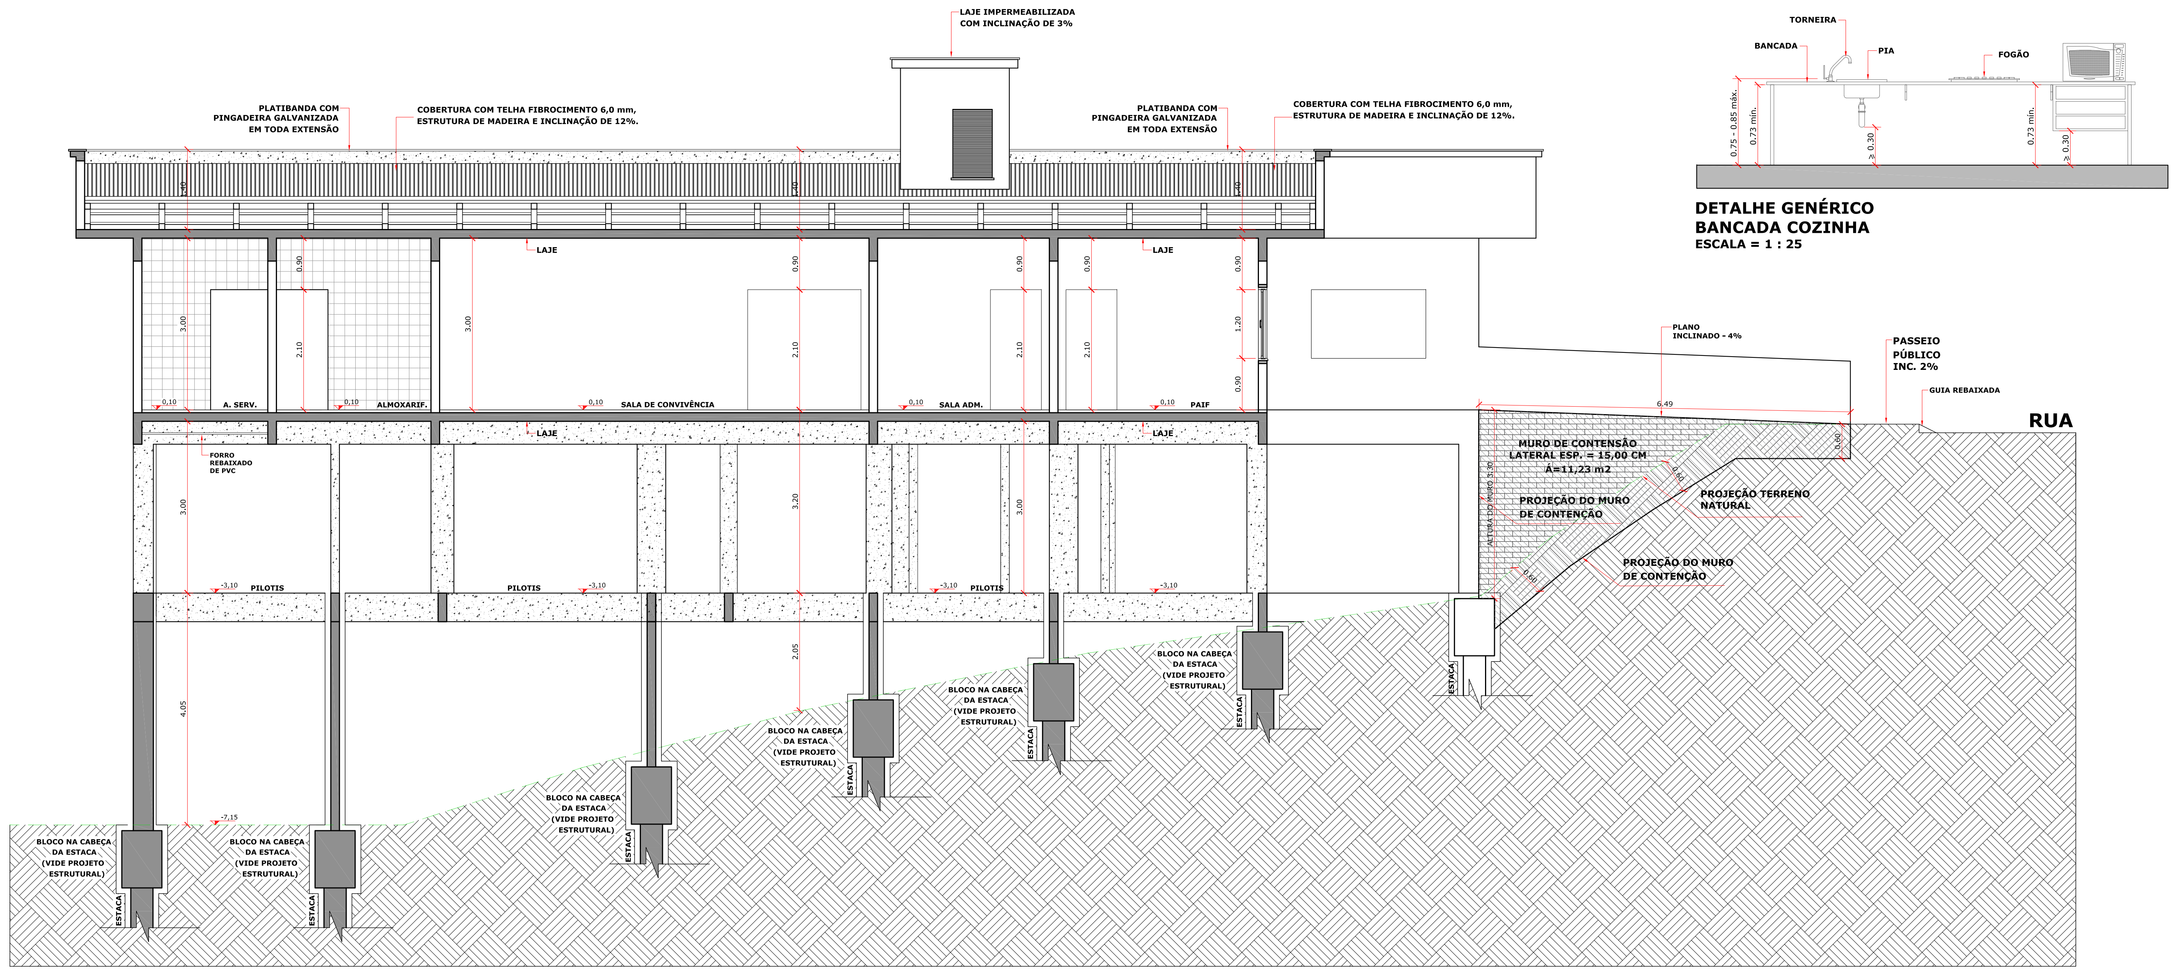

DETALHE GENÉRICO
BANCADA COZINHA
ESCALA = 1 : 25

CORTE BB
ESCALA = 1 : 50

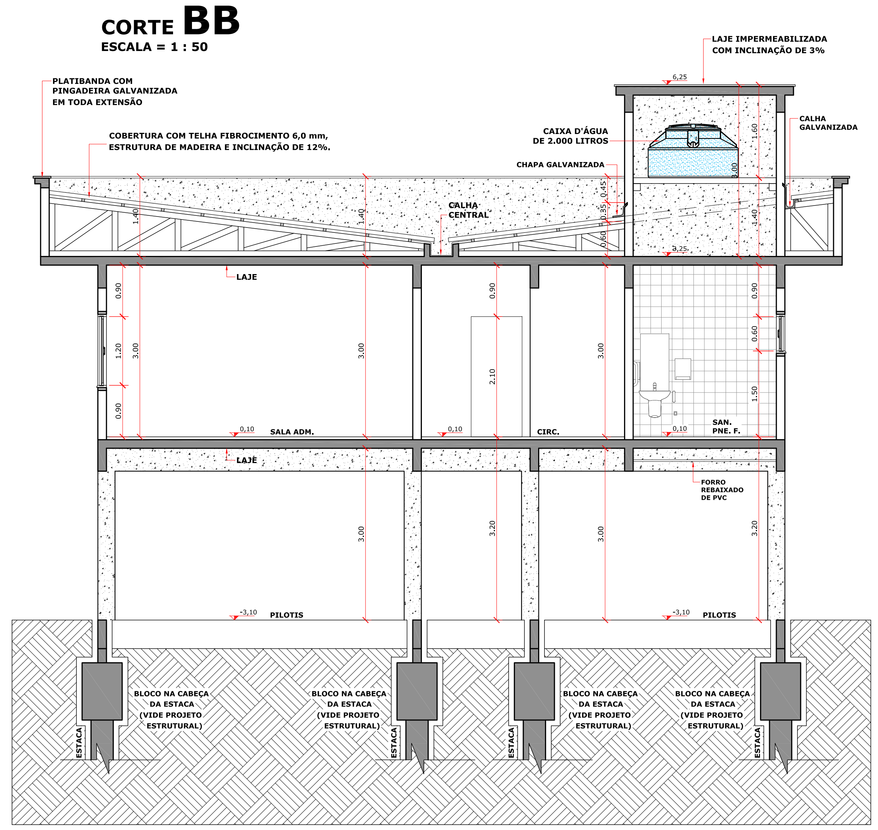

CORTE AA
ESCALA = 1 : 50

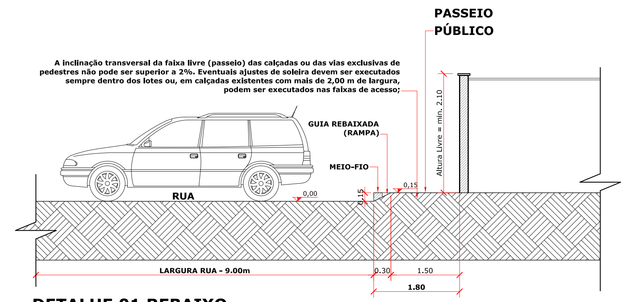

DETALHE 01 REBAIXO
MEIO-FIO (ABTN NBR-9050 - 2015)
ESCALA = 1 : 50

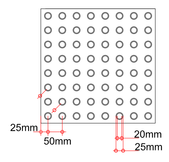

MODULAÇÃO DO PISO TÁTIL DE ALERTA (40x40cm)
ESCALA: 1 : 10

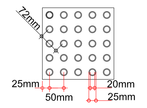

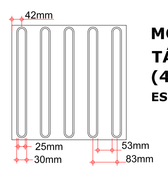

MODULAÇÃO DO PISO TÁTIL DIRECIONAL (40x40cm)
ESCALA: 1 : 10

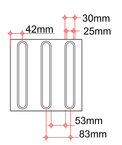

VISTOS LEGAIS:

PROJETO: PROJETO ARQUITETÔNICO

OBRA: PROJETO CENTRO DE REFERÊNCIA DE ASSISTÊNCIA SOCIAL - CRAS

LOCAL: RUA ALEXANDRE WALTER ROESLER, LOTE 03, CENTRO - IPIRA - SC.

CONTEÚDO: CORTE AA, CORTE BB E DETALHES.

REVISÃO: 14 DE FEV. DE 2020
DATA: 20 DE MARÇO DE 2019
ESCALA: INDICADAS
DESENHO: JOHANNES P. B.
PRANCHA: ARQ. 05/16

RESP. TÉCNICO: MICHEL ALEXANDRE ENGENHEIRO CIVIL CREA SC 80.032-6

PROPRIETÁRIO: PREFEITURA MUNICIPAL DE IPIRA - SC CNPJ:.82.814.260/0001-65