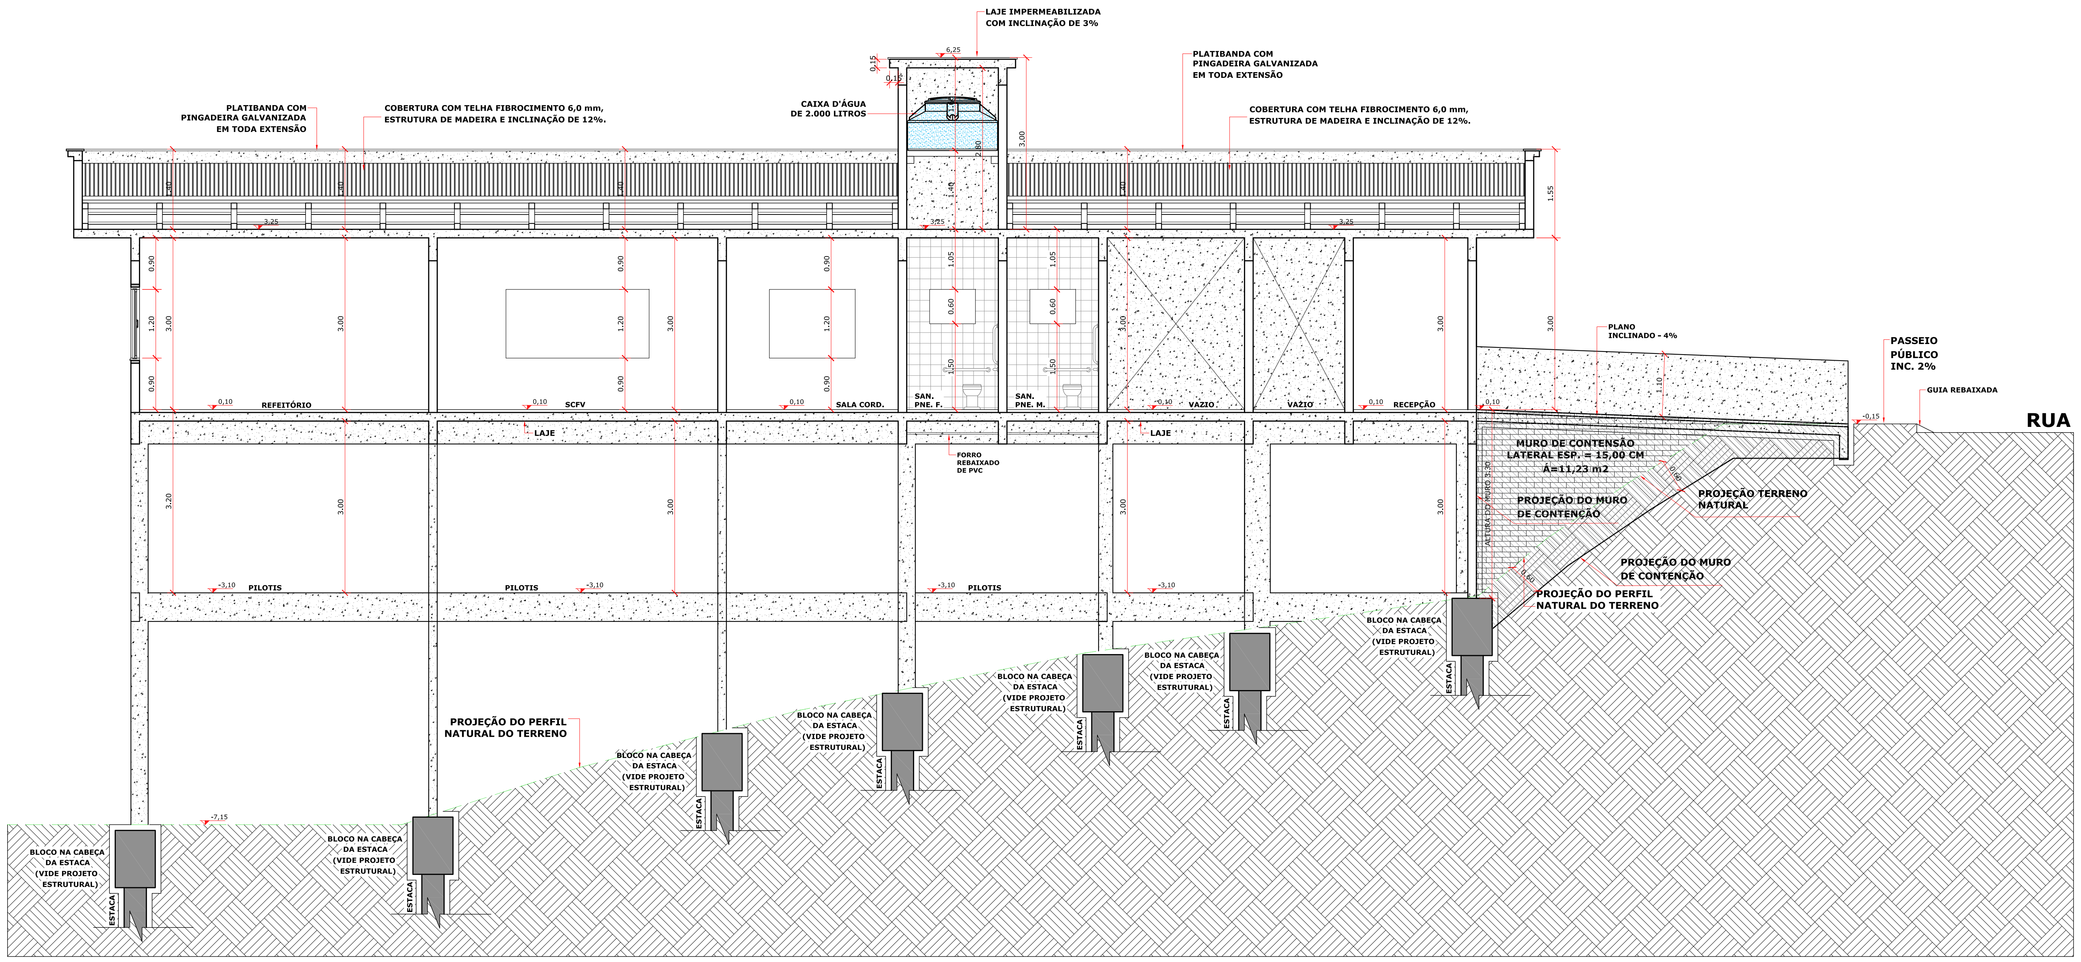

CORTE DD
ESCALA = 1 : 50

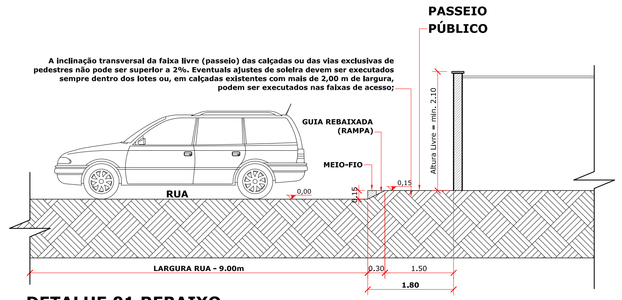

DETALHE 01 REBAIXO
MEIO-FIO (ABTN NBR-9050 - 2015)
ESCALA = 1 : 50

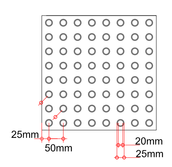

MODULAÇÃO DO PISO TÁTIL DE ALERTA (40x40cm)
ESCALA: 1 : 10

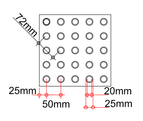

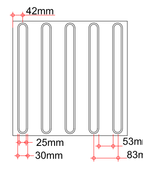

MODULAÇÃO DO PISO TÁTIL DIRECIONAL (40x40cm)
ESCALA: 1 : 10

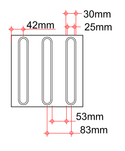

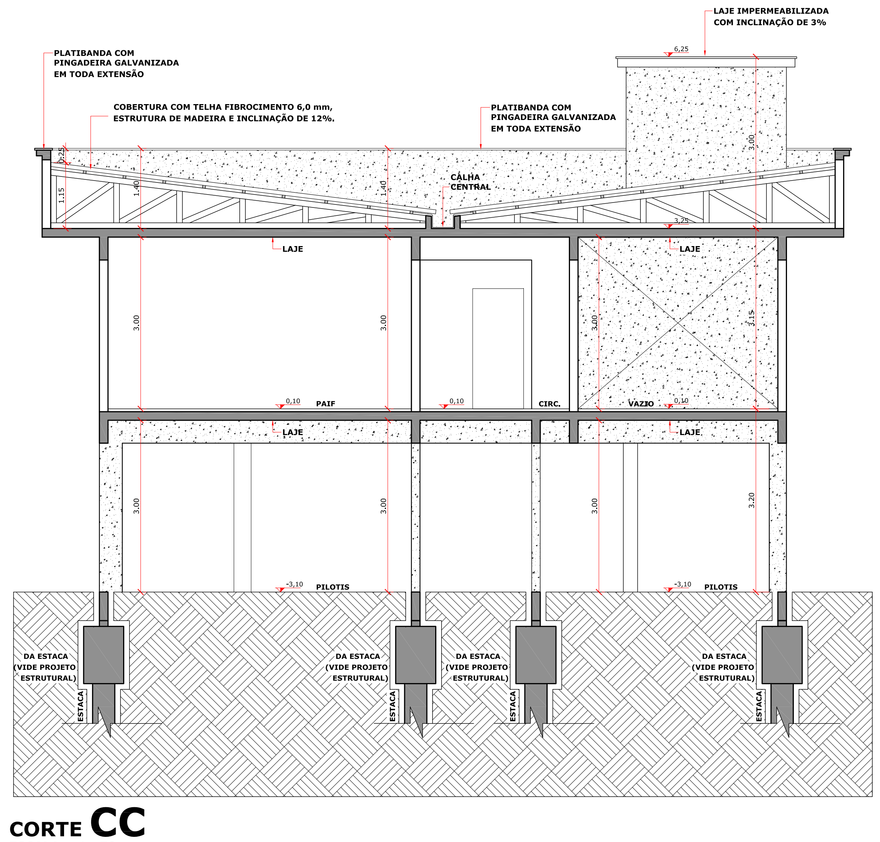

CORTE CC
ESCALA = 1 : 50

VISTOS LEGAIS:

PROJETO:
PROJETO ARQUITETÔNICO

OBRA:
PROJETO CENTRO DE REFERÊNCIA DE ASSISTÊNCIA SOCIAL - CRAS

LOCAL:
RUA ALEXANDRE WALTER ROESLER, LOTE 03, CENTRO - IPIRA - SC.

CONTEÚDO:
CORTE CC, CORTE DD E DETALHES.

RESP. TÉCNICO:
MICHEL ALBERTI - ENGENHEIRO CIVIL CREA SC 80.032-6

PROPRIETÁRIO:
PREFEITURA MUNICIPAL DE IPIRA - SC CNPJ.:82.814.260/0001-65

REVISÃO: 14 DE FEV. DE 2020
DATA: 20 DE MARÇO DE 2019
ESCALA: INDICADAS
DESENHO: JOHANNES P. B.
PRANCHA: ARQ. 06/16