





DETALHE DO REBAIXO DE CALÇADA - FAIXA DE PEDESTRES  
ESCALA: 1/25

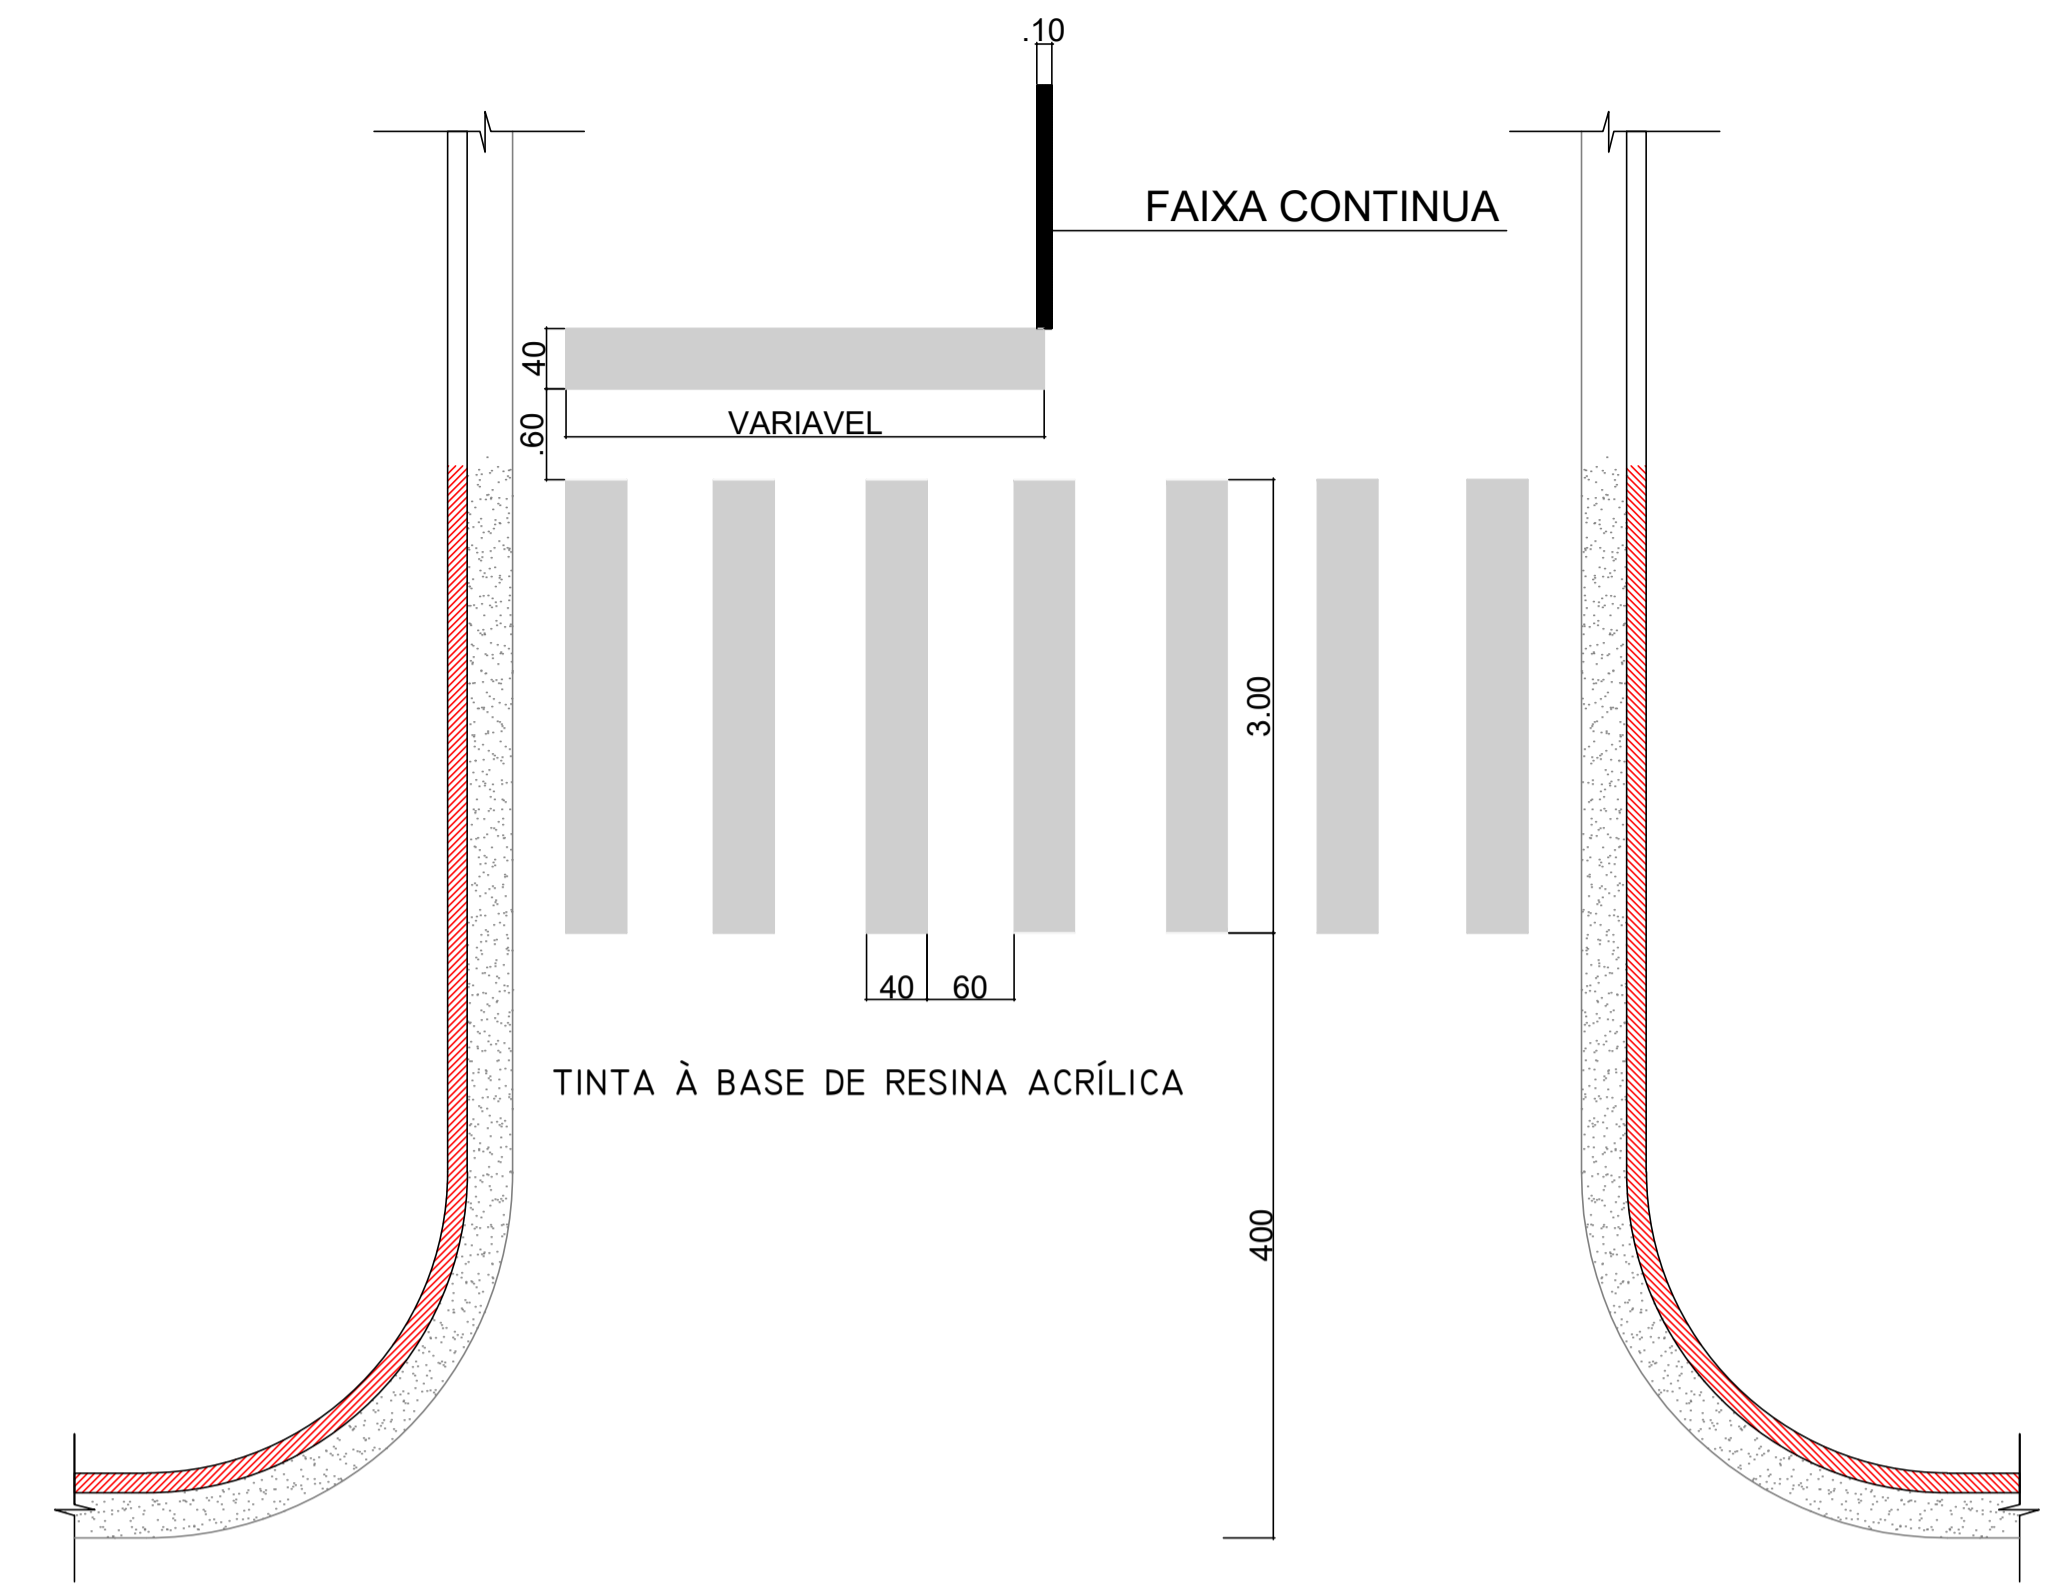


Detalhe Faixa de Pedestre  
Escala: 1/50

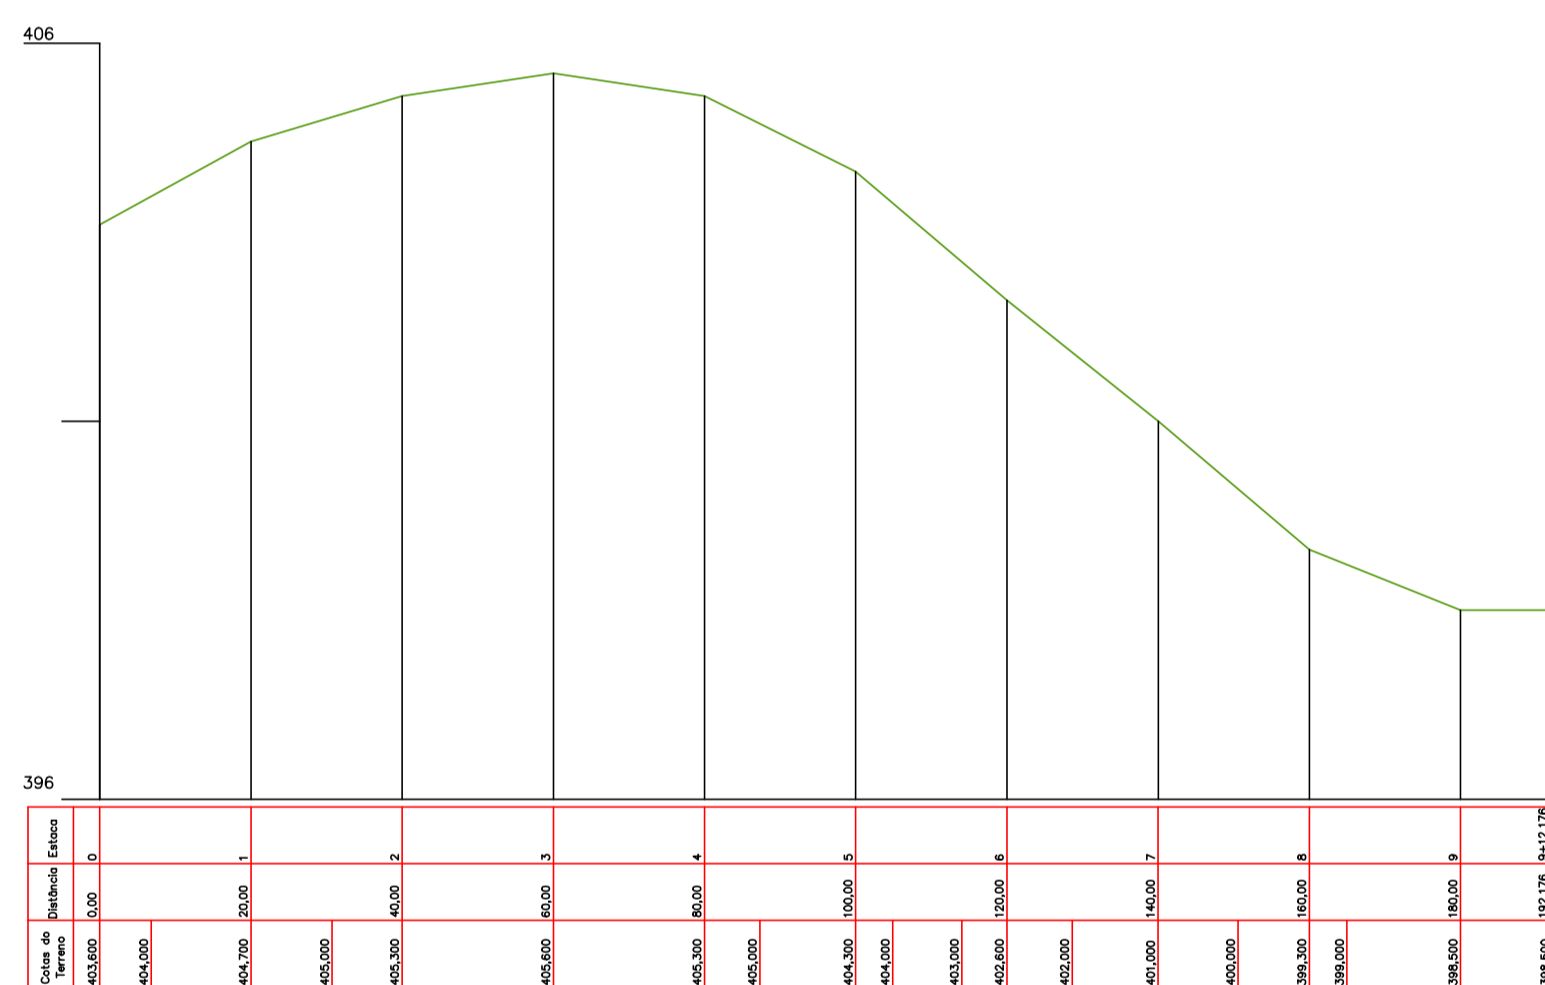

PERFIL LONGITUDINAL  
ESCALA 1/1000

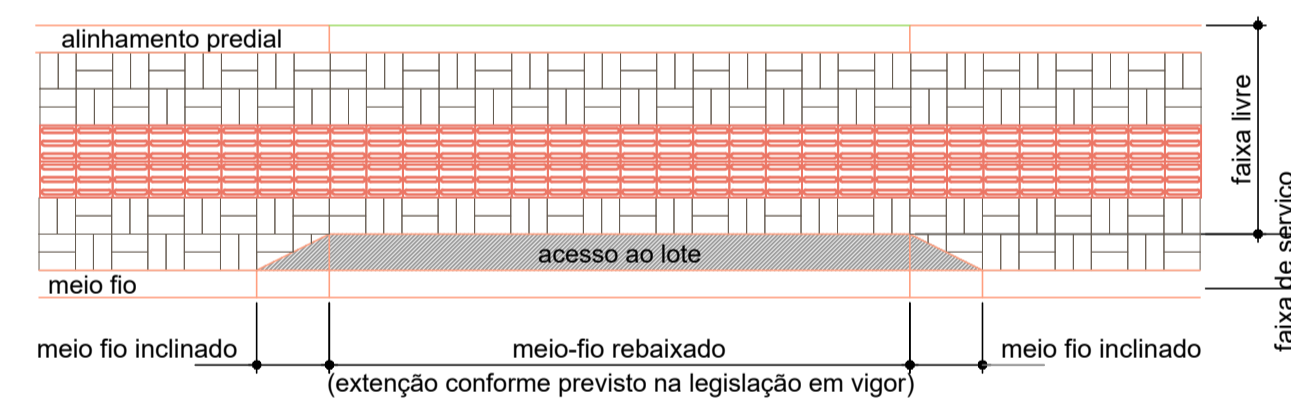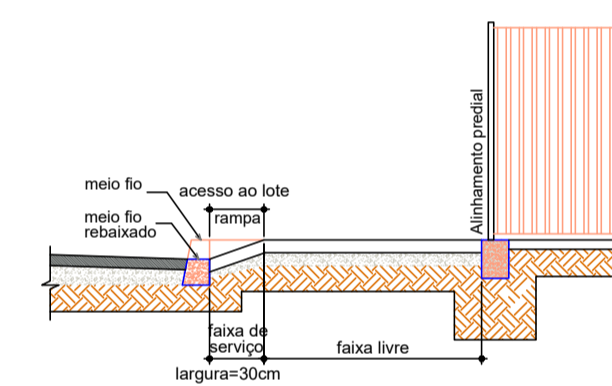

DETALHE ENTRADA DE GARAGEM COM REBAIXO DO PASSEIO  
ESCALA: RELATIVA

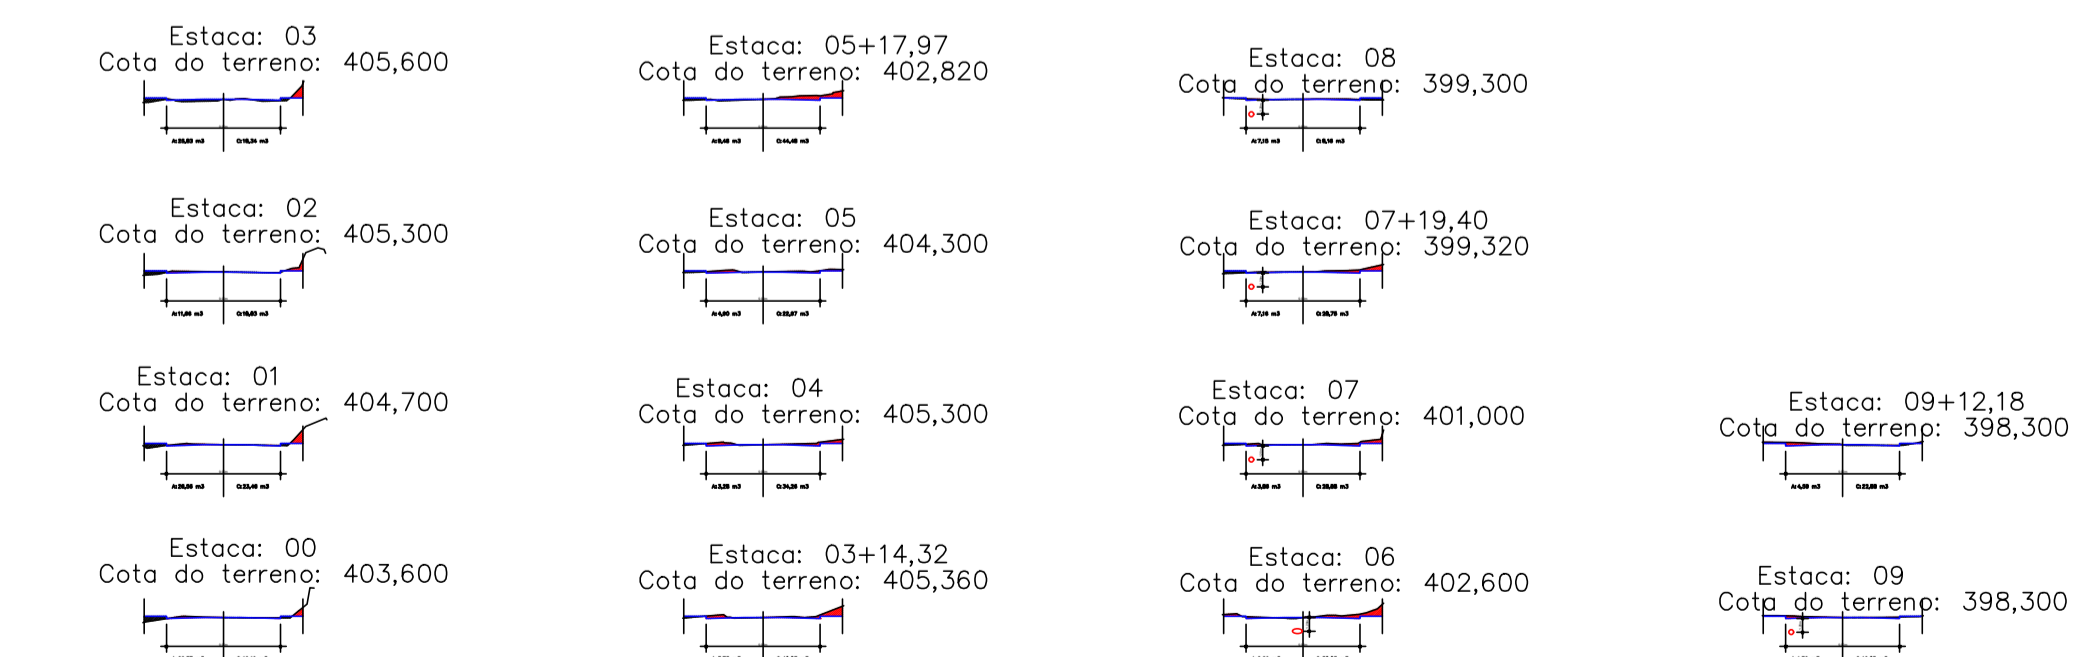

SEÇÕES TRANSVERSAIS  
SEM ESCALA



PREFEITURA MUNICIPAL  
DE IPIRÁ

PROJETO: PAVIMENTAÇÃO RUA HEDY KLEIN MATZEMBACHER

ENDEREÇO DA OBRA: RUA HEDI KLEIN MATZEMBACHER, CENTRO - IPIRÁ / SC	ESCALA: INDICADAS	PRINÇA: 04/05
DESCRIÇÃO: DETALHAMENTO SINALIZAÇÃO DETALHAMENTO DOS PASSEIOS PERFIL LONGITUDINAL E SEÇÕES TRANSVERSAIS	DATA: MAIO / 2021	DESENHO: Guilherme Koch
RESP. PROJETO: Guilherme Koch Eng. Civil - CREA SC-15.8950-1 ART nº 7810485-0	RESP. EXECUÇÃO:	PROPRIETÁRIO: Prefeitura Municipal de Ipirá CNPJ: 82.814.260/0001-65