


Obs: a divisão da obra em frentes de trabalho tem a finalidade de facilitar a fiscalização dividindo os eventos em duas frentes independentes.

INDENTIFICAÇÃO DOS TRECHOS
ESCALA 1/300

| | Coordenadas |
|---|---|
| P1 | N = 6967673.0754 |
| | E = 424019.3288 |
| P2 | N = 6967885.6640 |
| | E = 423963.3534 |

LOCALIZAÇÃO
SEM ESCALA

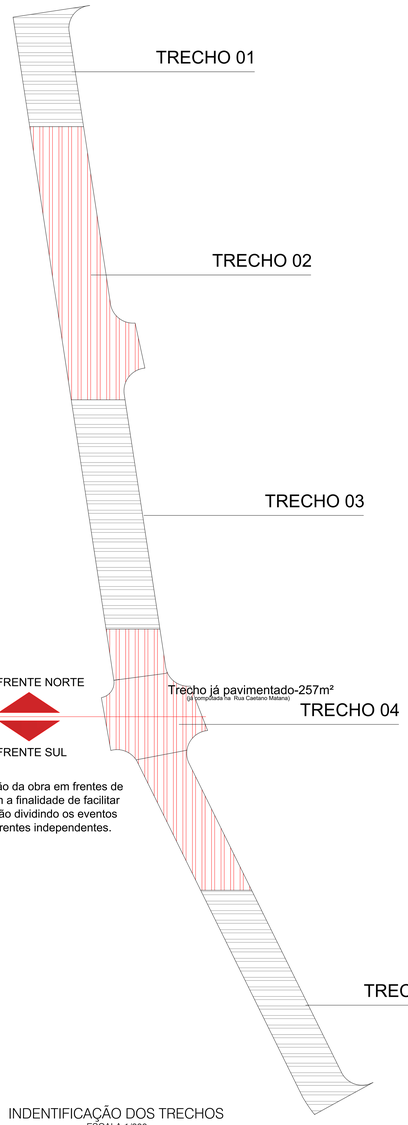





PROJETO DAS CALÇADAS - TRECHO 01
ESCALA 1/75




PROJETO DAS CALÇADAS - TRECHO 02
ESCALA 1/75

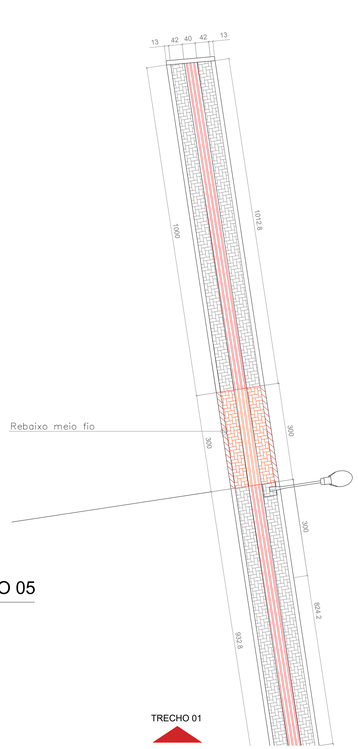


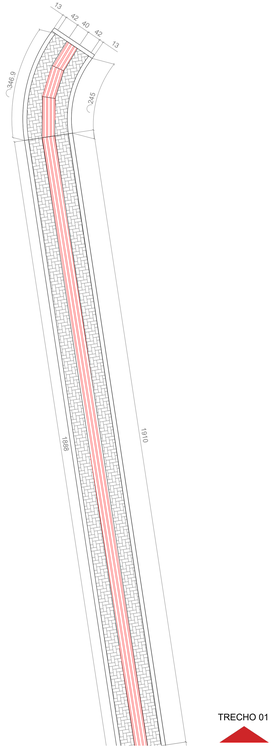


PROJETO DAS CALÇADAS - TRECHO 03
ESCALA 1/75

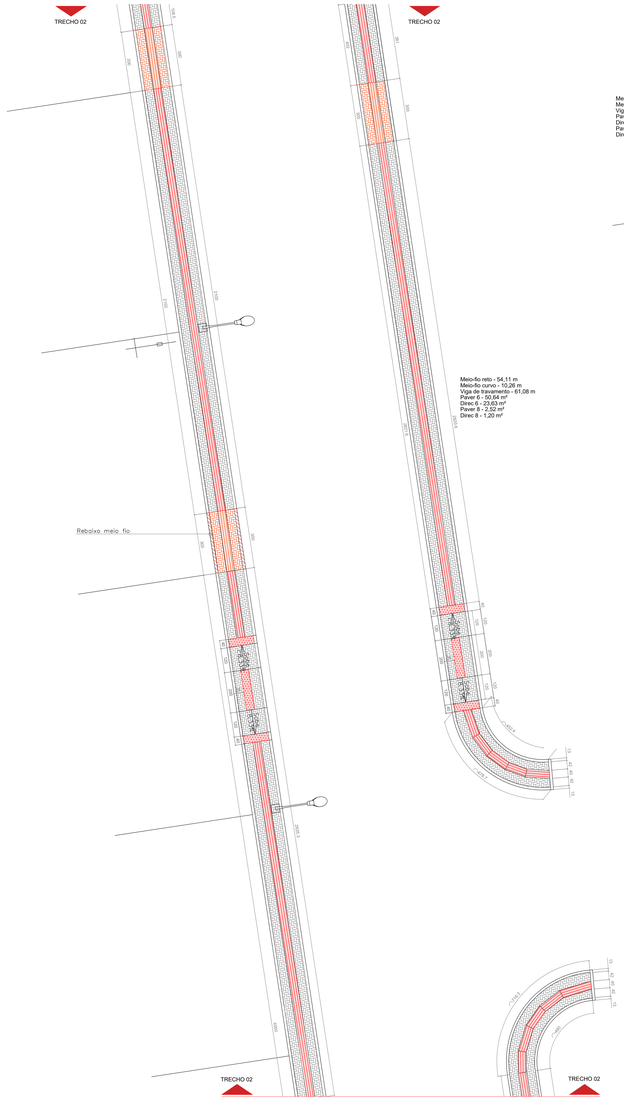LEGENDA

| DESCRIÇÃO | LEGENDA |
|---|---|
| Piso tátil de alerta de paver | |
| Piso tátil direcional de paver | |
| Paver | |
| Construção meio fio | |
| Rebaixo meio fio (entrada e saída de veículos) | |

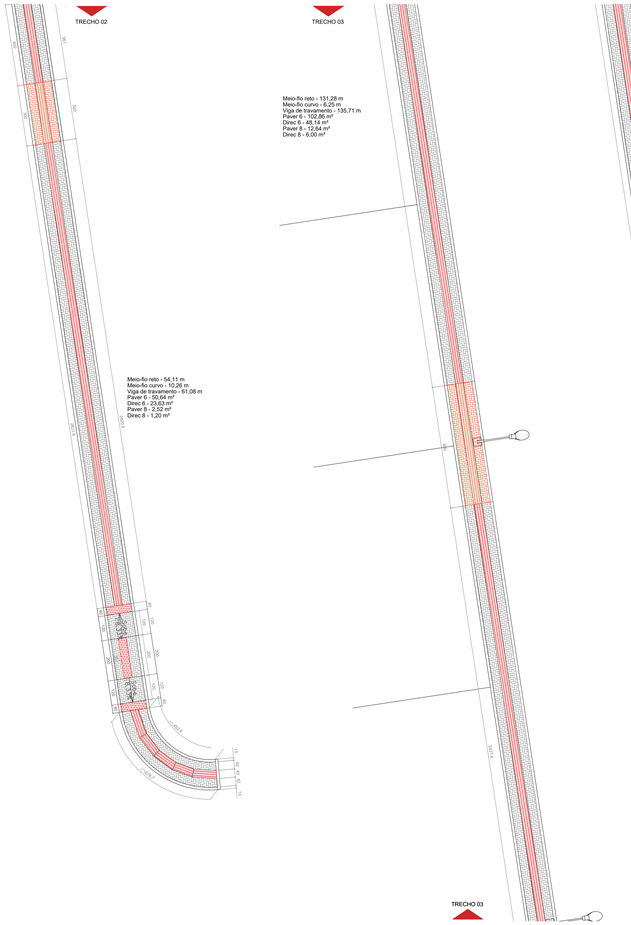PREFEITURA MUNICIPAL DE IPIRA

PROJETO:
PAVIMENTAÇÃO RUA PREFEITO FIORAVANTE KASTER

| | | |
|---|---|---|
| ENDEREÇO DA OBRA: RUA PREFEITO FIORAVANTE KASTER, CENTRO - IPIRA / SC | ESCALA: INDICADAS | FOLHA: 02/06 |
| DESCRIMINAÇÃO: PROJETO CALÇADAS TRECHO 01 , 02 , 03 DISTRIBUIÇÃO DE TRECHOS | DATA: MAIO / 2021 | |
| | DESENHO: Guilherme Koch | |
| RESP.PROJETO: Location Guilherme Koch ... Eng. Civil - CREA SC-15.8950-1 ART: 27240210240 | RESP.EXECUÇÃO: | PROPRIETÁRIO: Prefeitura Municipal de Ipira CPJP.: 82.814.280/0001-65 |

ABNT - Todos reservados os direitos autorais de execução de projeto conforme Lei Federal n. 9.610/98