



**150° < x ≤ 180°**      **x = 90°**  
**Composição de sinalização tátil de alerta e direcional**  
**Exemplos de mudanças de direção**  
**Escala 1/15**

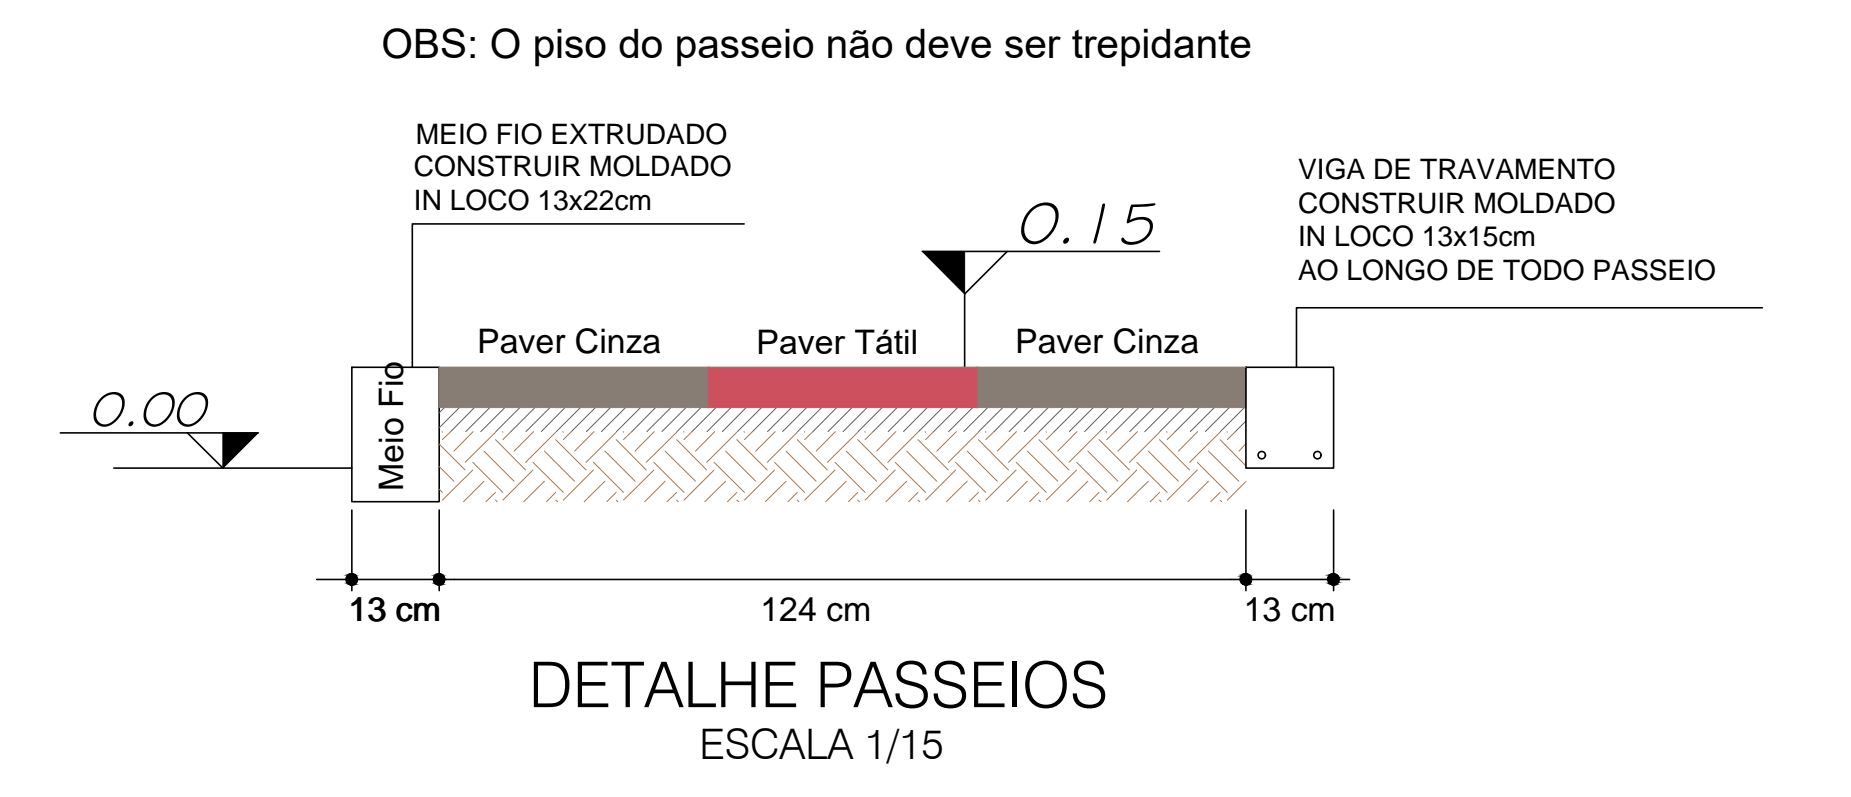

**DETALHE PISO TÁTIL DE ALERTA E DIRECIONAL**  
**ESCALA 1/10**

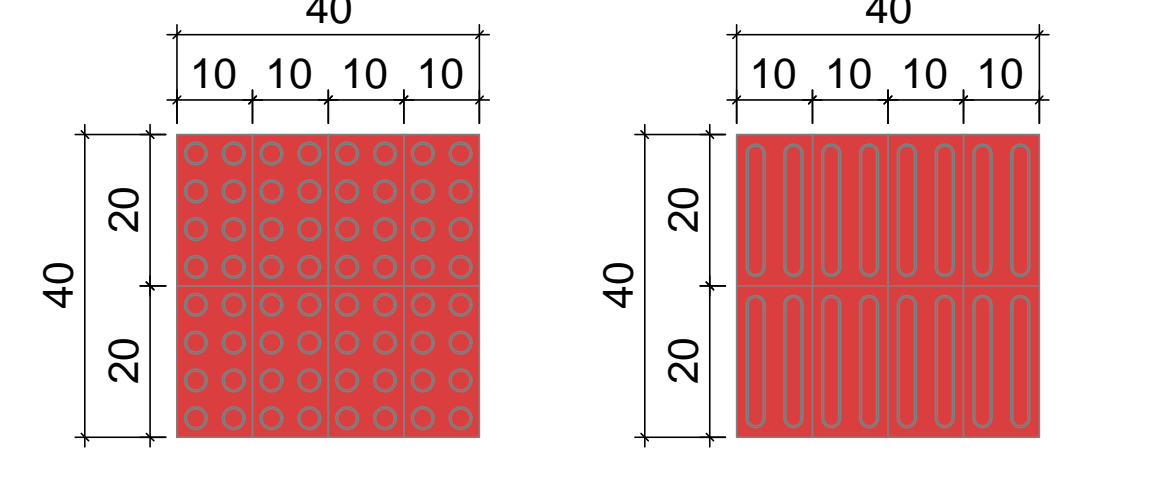

**LEGENDA**

DESCRIÇÃO	LEGENDA
Piso tátil de alerta de paver	
Piso tátil direcional de paver	
Paver	
Construção meio fio	
Rebaixo meio fio (entrada e saída de veículos)	

**PROJETO DAS CALÇADAS - TRECHO 04**  
**ESCALA 1/75**

**PROJETO DAS CALÇADAS - TRECHO 05**  
**ESCALA 1/75**

**IDENTIFICAÇÃO CALÇADAS**  
**ESCALA 1/300**

**PREFEITURA MUNICIPAL DE IPIRA**

PROJETO: PAVIMENTAÇÃO RUA PREFEITO FIORAVANTE KASTER

PROJETO: PAVIMENTAÇÃO RUA PREFEITO FIORAVANTE KASTER - IPIRA - SC	EMISSA: 03/06
DETERMINAÇÃO: PROJETO CALÇADAS TRECHO 04, 05 IDENTIFICAÇÃO DAS CALÇADAS	DATA: 04/03/2021
RESP. PROJETO: Guilherme Kuster	PROJ. EXECUÇÃO: Prefeitura Municipal de Ipira
RESP. EXECUÇÃO: Prefeitura Municipal de Ipira	CNPJ: 09.874.300/0001-05