



Planta de Cobertura  
Escala= 1/50

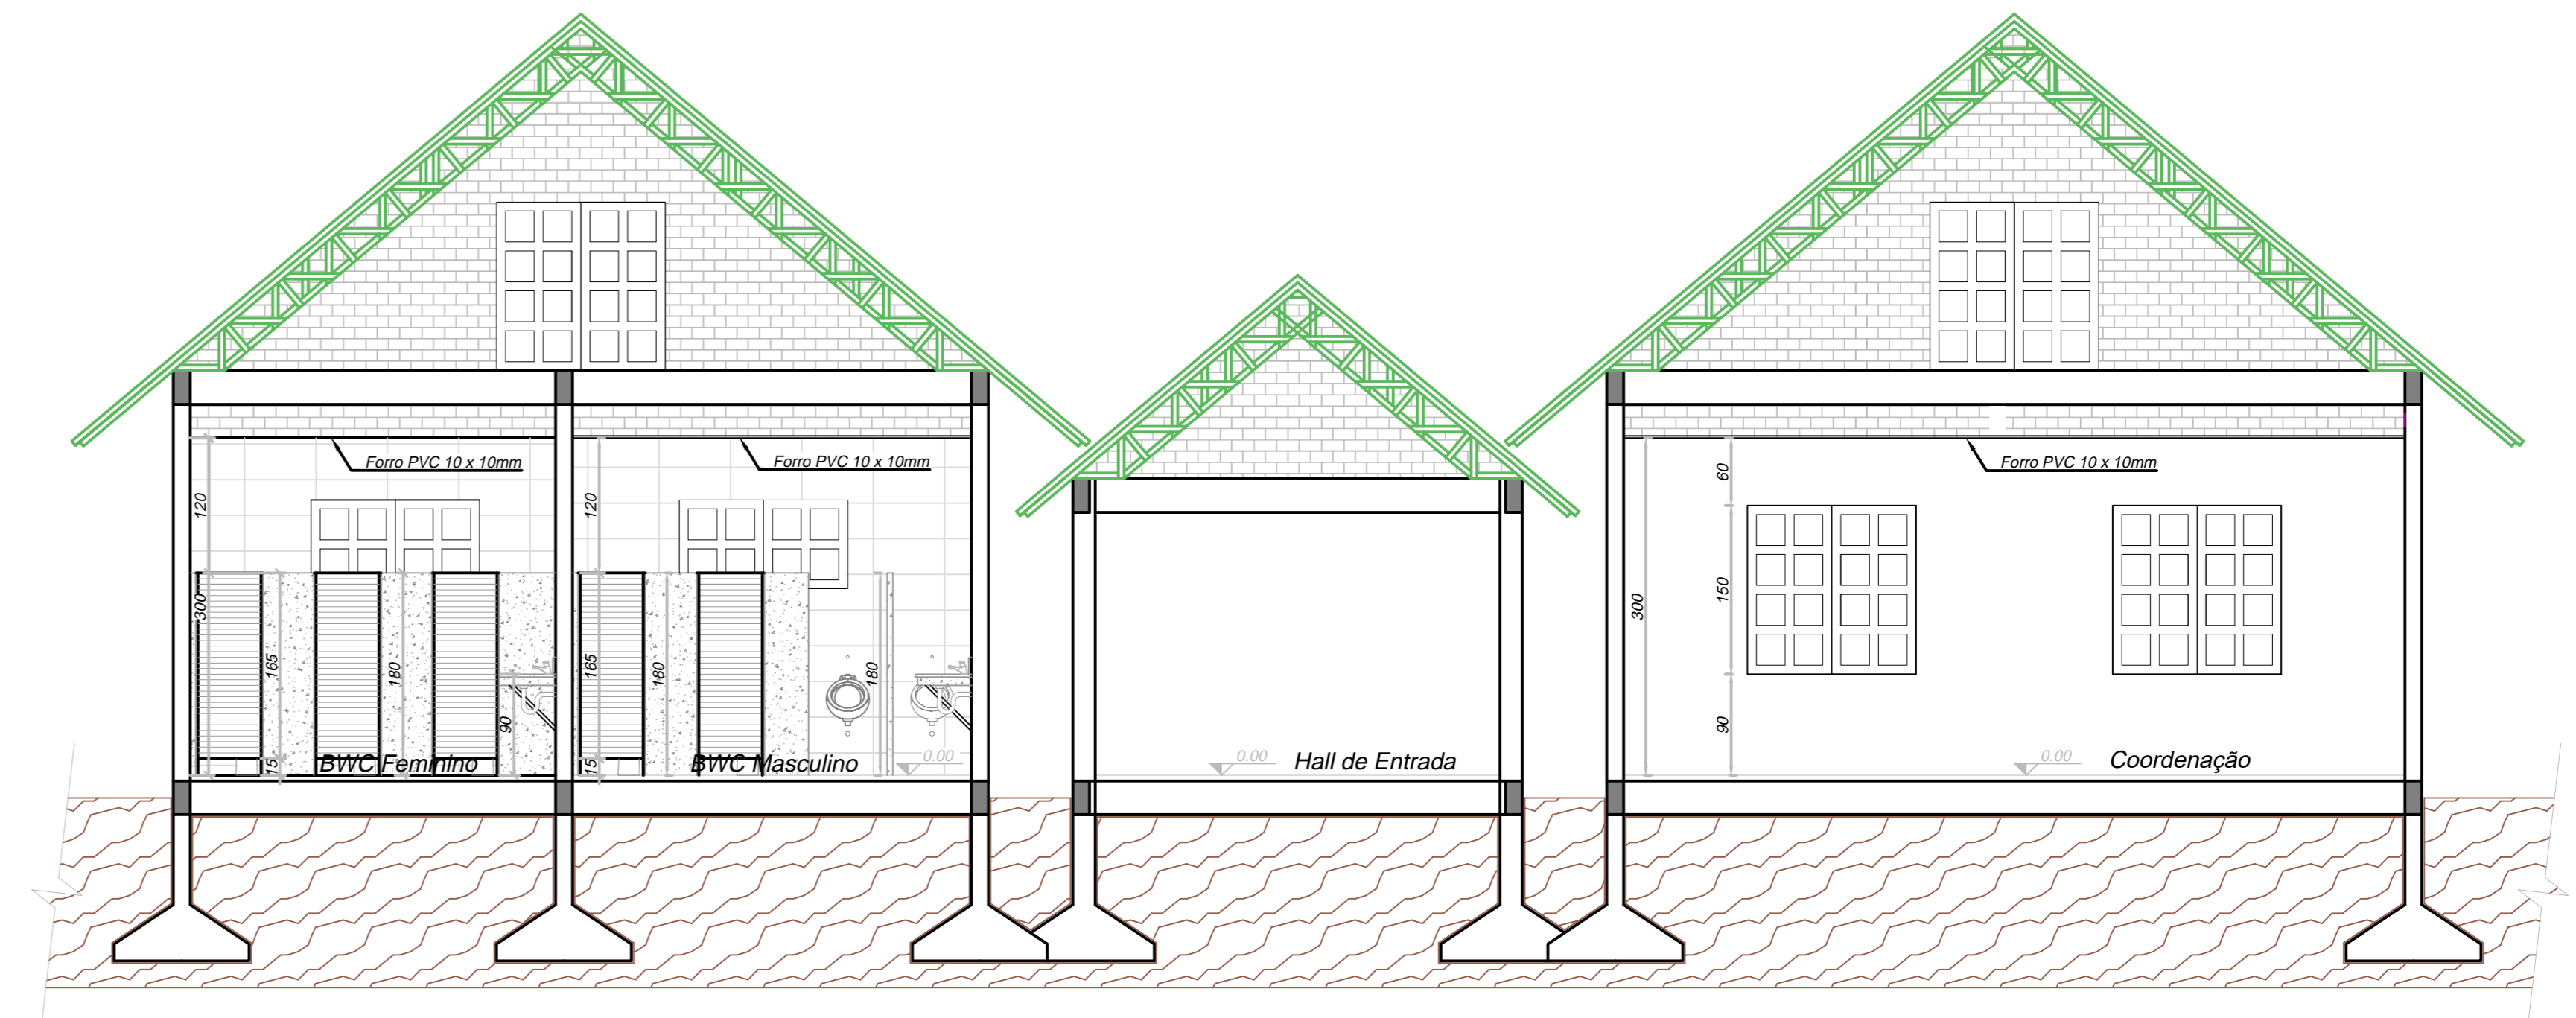

CORTE BB  
Escala= 1/50

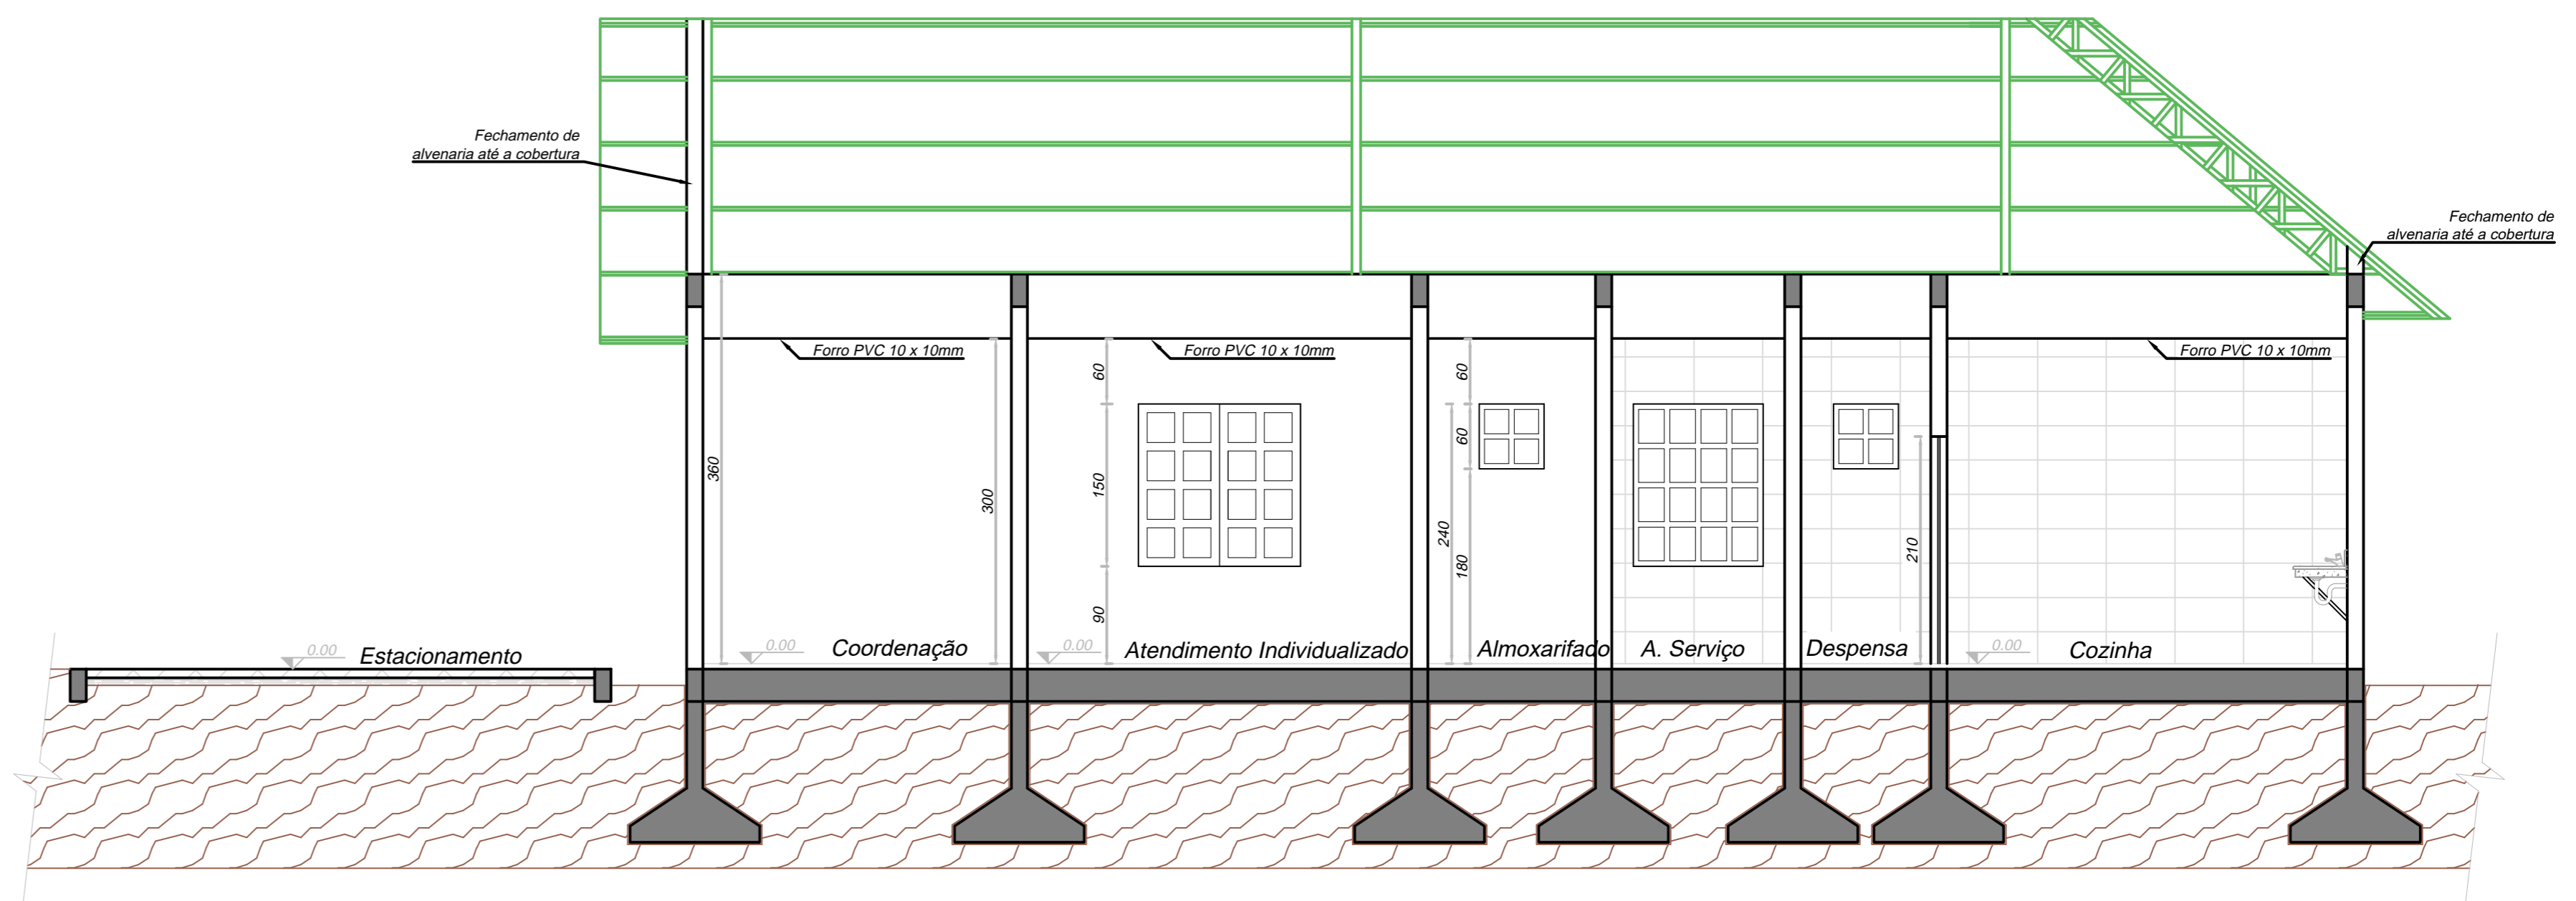

CORTE AA  
Escala= 1/50



PLANTA DE LOCALIZAÇÃO



PREFEITURA MUNICIPAL  
DE IPIRA

PROJETO: PROJETO ARQUITETÔNICO		
ENDEREÇO DA OBRA: PARQUE DE EXPOSIÇÕES, LINHA CAPELINHA, INTERIOR - IPIRA / SC	ESCALA: INDICADAS	PRANCHA: 02/03
DESCRIMINAÇÃO: CORTES E COBERTURA	DATA: JULHO / 2021	DESENHO: GUILHERME KOCH
RESP. PROJETO:	RESP. EXECUÇÃO:	PROPRIETÁRIO: