

### TM 10 - 02 Pç

ESCALA 1:25


Banzos superior e inferior  
U 100x50x2,25 mm - 3.265 mm Uni.  
2 Pç - 6.530 mm (22.260 kg)

Travessas e Montantes  
U 92x30x2,25 mm - 2.860 mm Uni.  
2 Pç - 5.720 mm (14,68 kg)

Chapa de fixação # 4,75 mm  
2 Pç - 150 mm x 250 mm - 2,85 kg

### TM 03 - 2 Pç

ESCALA 1:25

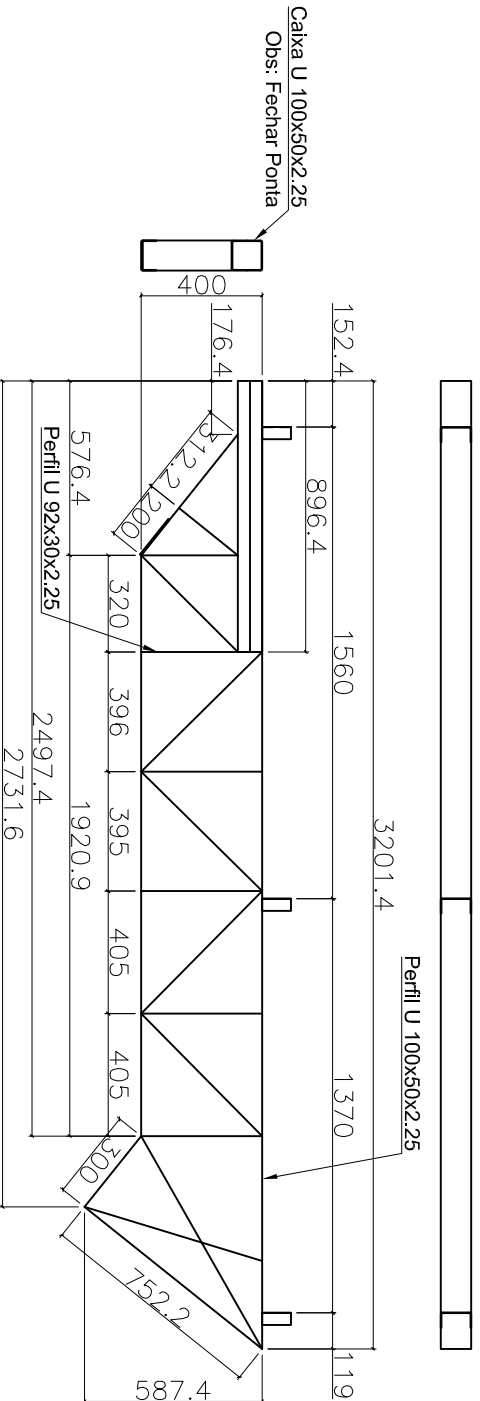

### TM 03 - 2 Pç

Banzos superior e inferior  
U 100x50x2,25 mm - 6.833 mm Uni.  
2 Pç - 13.633 mm (46,60 kg)

Travessas e Montantes  
U 92x30x2,25 mm - 4.930 mm Uni.  
2 Pç - 9.860 mm (25,30kg)

Chapa de fixação # 4,75 mm  
2 Pç - 150 mm x 250 mm - 2,85 kg

## PROJETO MECÂNICO

Prancha:

Met-08/10

Dimensões:  
mm

Revisão:  
00

Data:  
12.07.2021

Escala:  
INDICADA

Proprietário:

**PREFEITURA MUNICIPAL DE IPIRA**

Rua 15 de Agosto, 342, Centro, Ipira, SC  
CNPJ: 82.814.260/0001-65

Obra:

**COBERTURA CENTRO DE CONVIVÊNCIA**

Discriminação:

DETALHE DE FABRICAÇÃO TM 03 E TM 10

Responsável Técnico:

**Tais Regina Bitencourt**  
Engenheira Mecânica CREA-SC 165.269-2

Assinatura Cliente: