


1 DIVISÃO DOS TRECHOS
Escala 1/1000

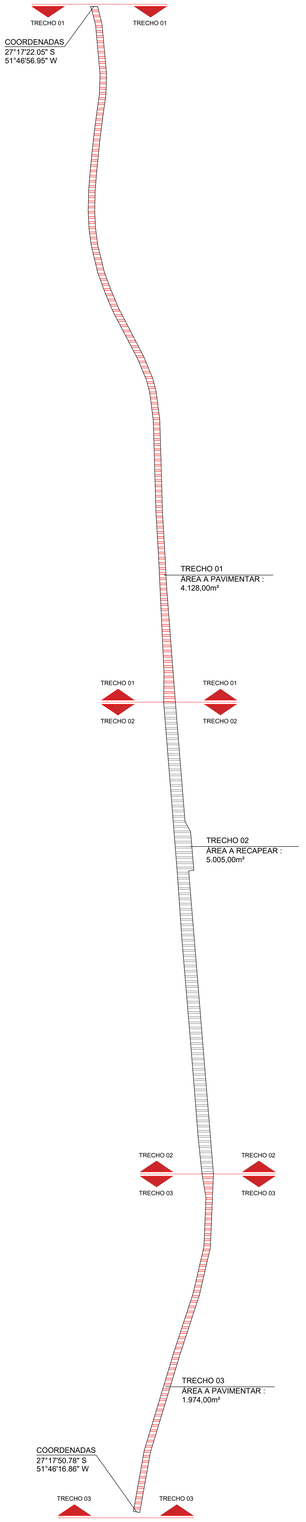


2 TRECHO 01
Escala 1/1000




3 TRECHO 02
Escala 1/550

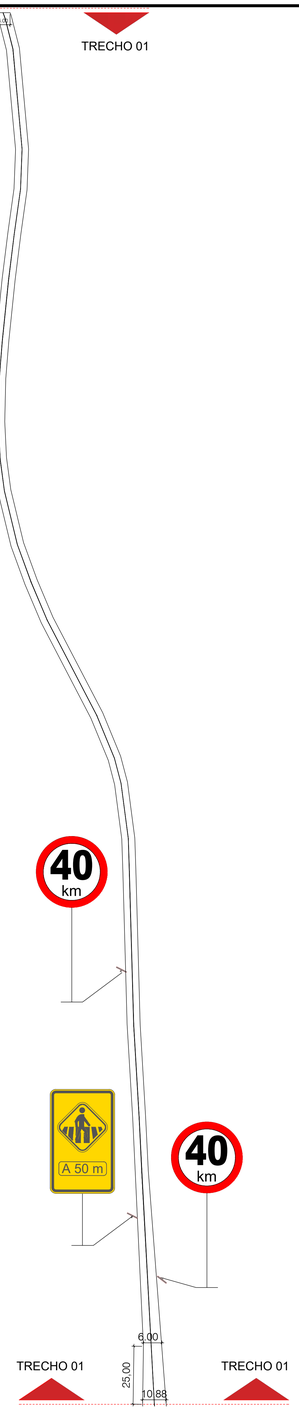


4 TRECHO 03
Escala 1/500

GOVERNO MUNICIPAL
IPIRA

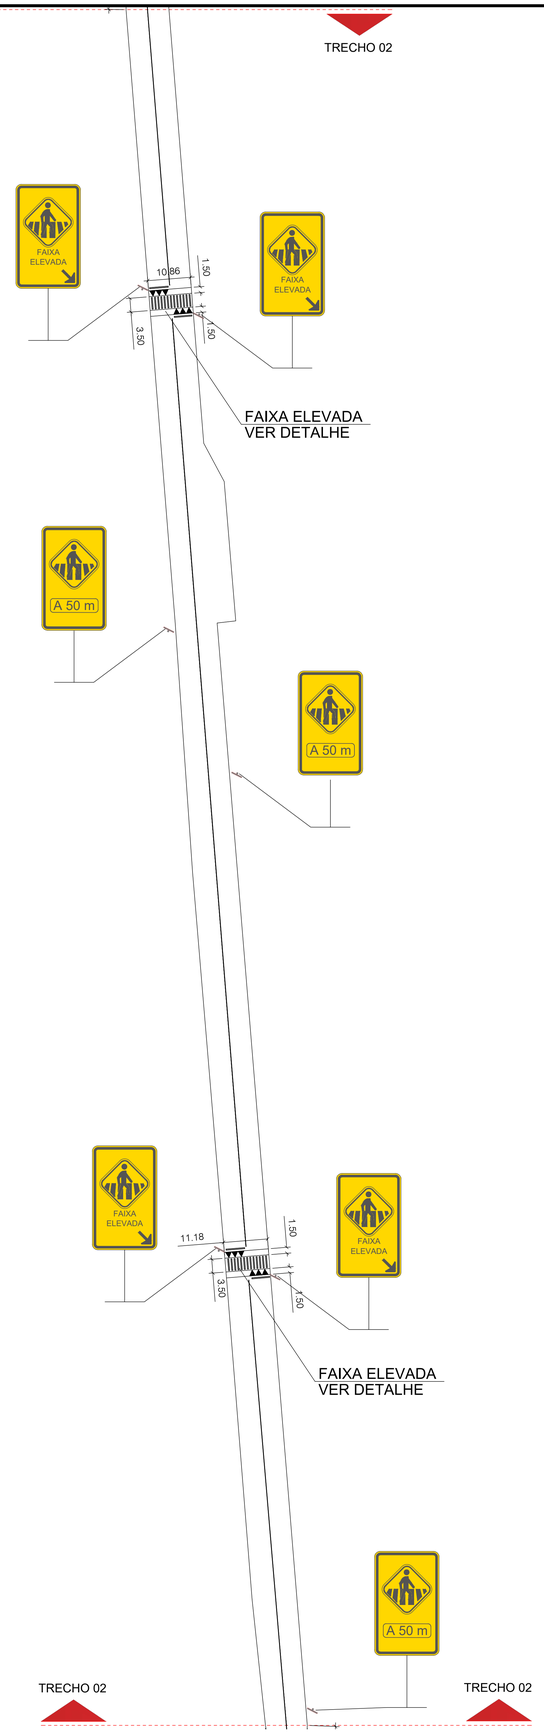PROJETO:
PAVIMENTAÇÃO ASFÁLTICA RURAL

| | | |
|---|---|---|
| ENDEREÇO DA OBRA: PAVIMENTAÇÃO RURAL LINHA FILADÉLFIA | ESCALA: INDICADAS | PRANCHA: 01 / 06 |
| DESCRIMINAÇÃO: PROJETO PAVIMENTAÇÃO E SINALIZAÇÃO | DATA: ABRIL / 2022 | |
| | DESENHO: Guilherme Koch | |
| RESP.PROJETO: GUILHERME KOCH:08736982985 Guilherme Koch Eng. Civil - CREA SC-15.8950-1 | RESP.EXECUÇÃO: | PROPRIETÁRIO: MARCELO BALDISSERA:08807372983 Prefeitura Municipal de Ipira CNPJ: 82.814.260/0001-45 |

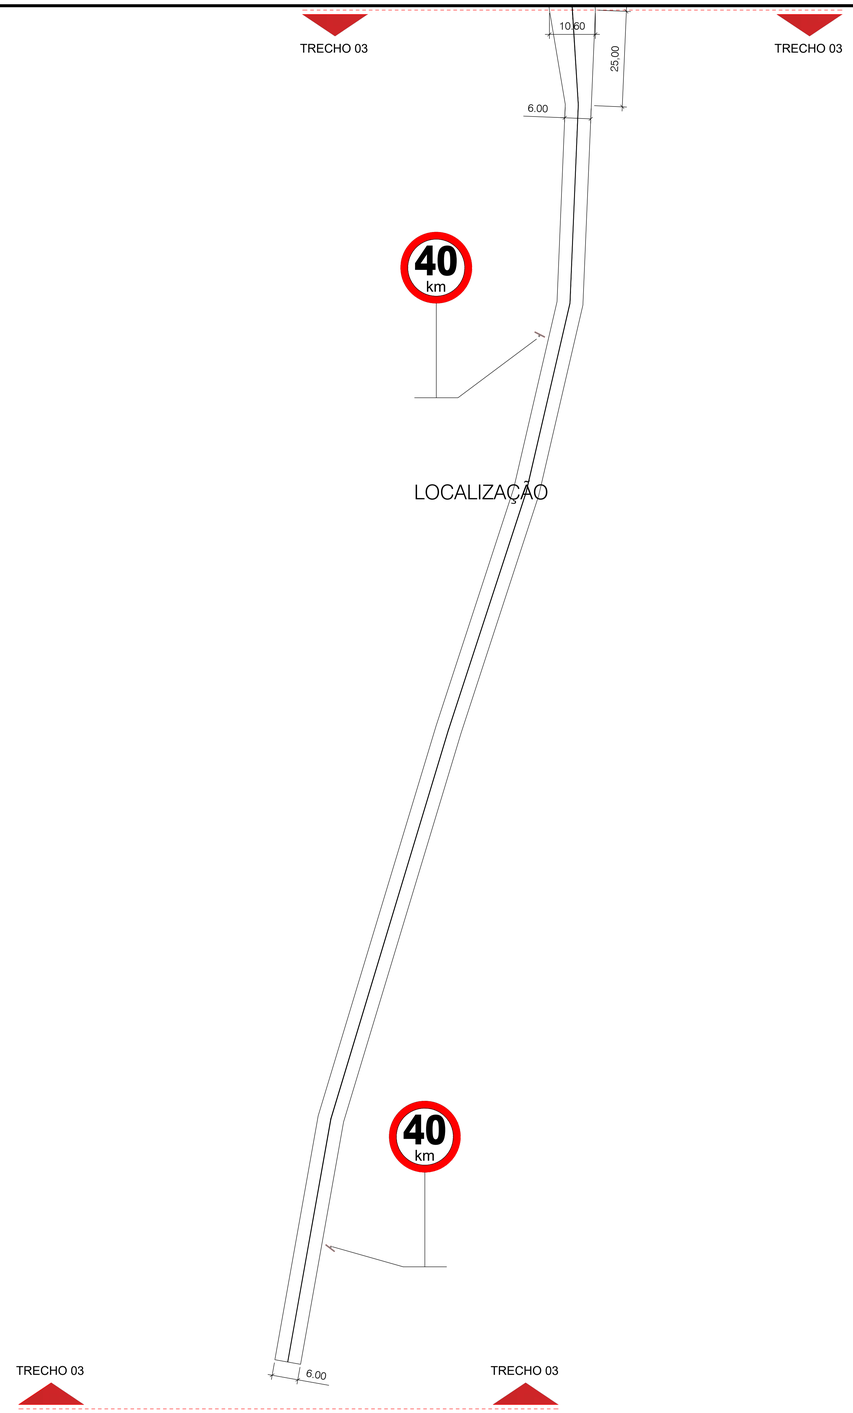ABNT - Ficam reservados os direitos autorais de execução de projeto conforme Lei Federal n. 9.104,98