


1 DIVISÃO DOS TRECHOS
Escala 1/1000

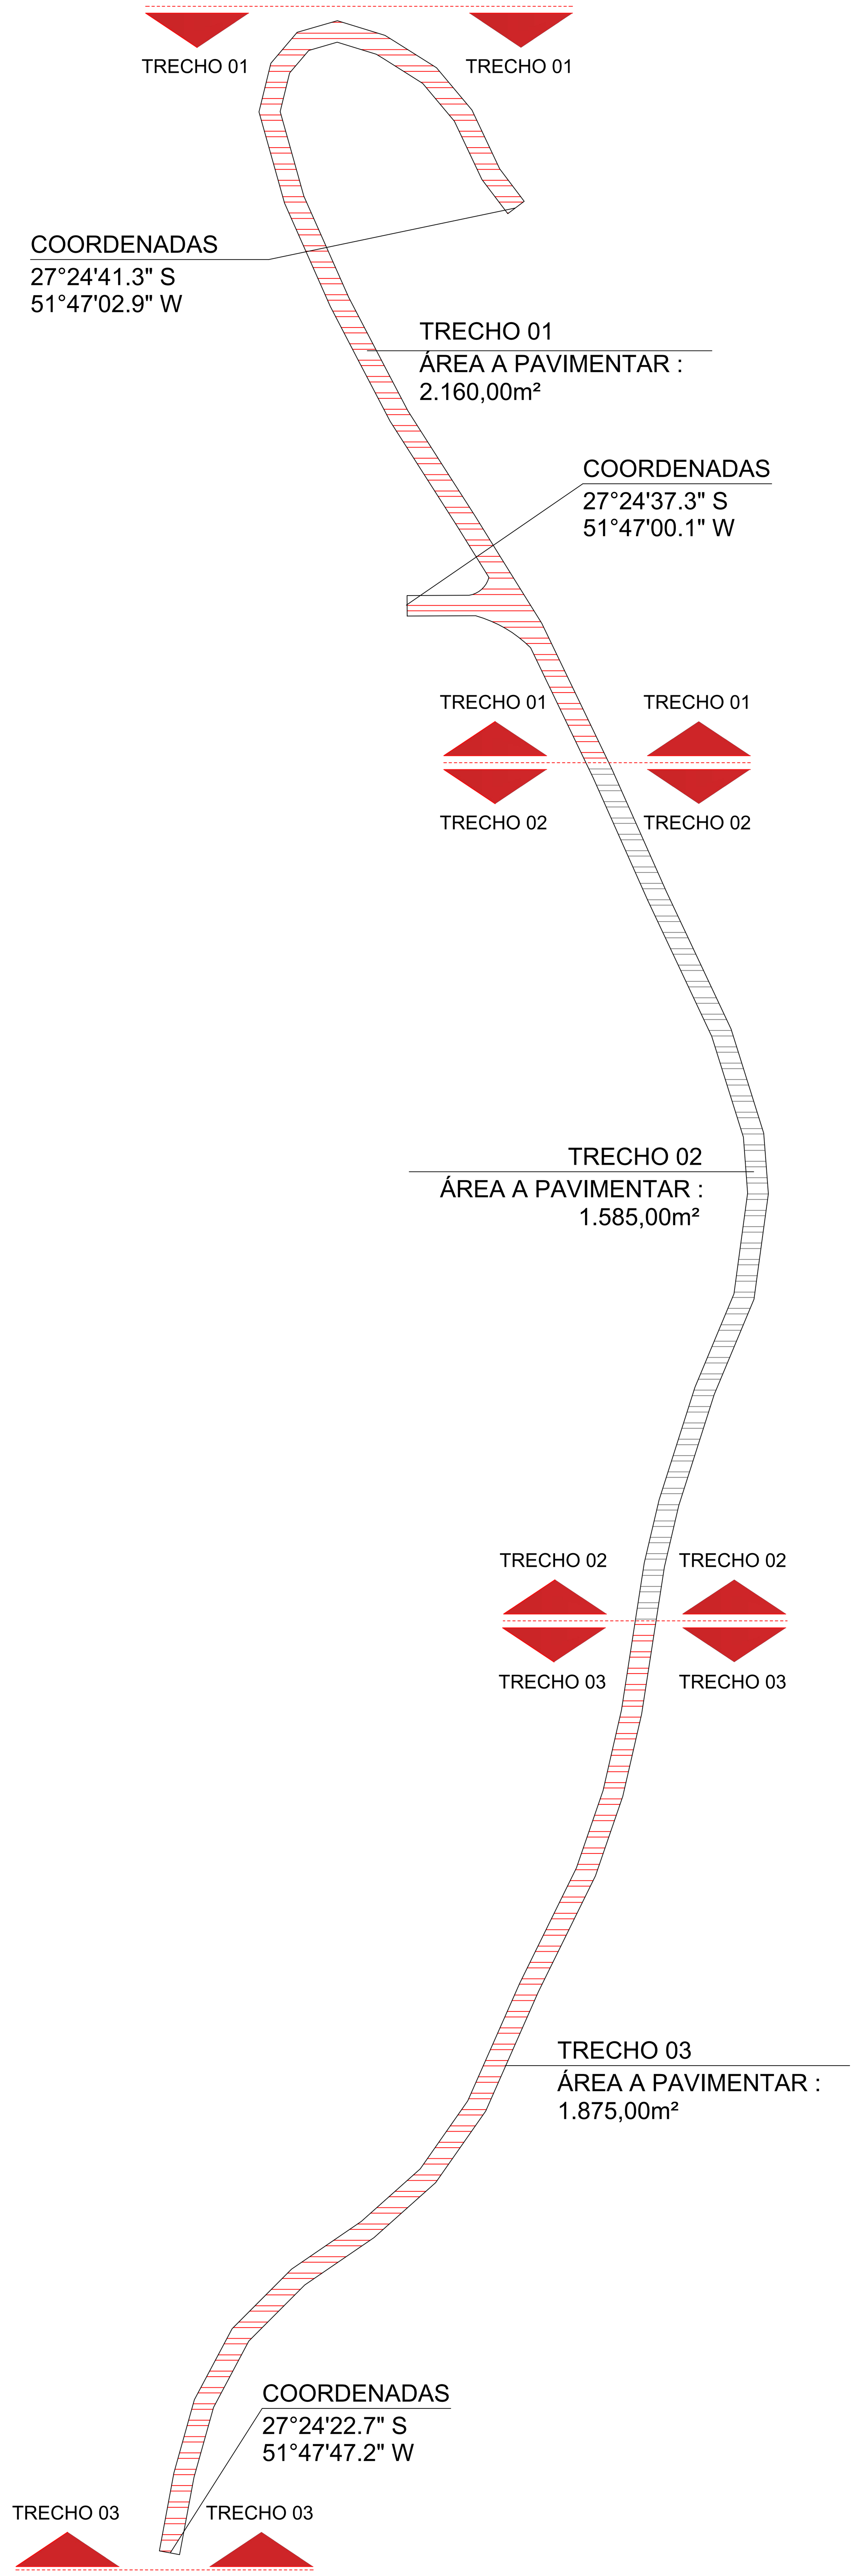


2 TRECHO 01
Escala 1/500




3 TRECHO 02
Escala 1/500

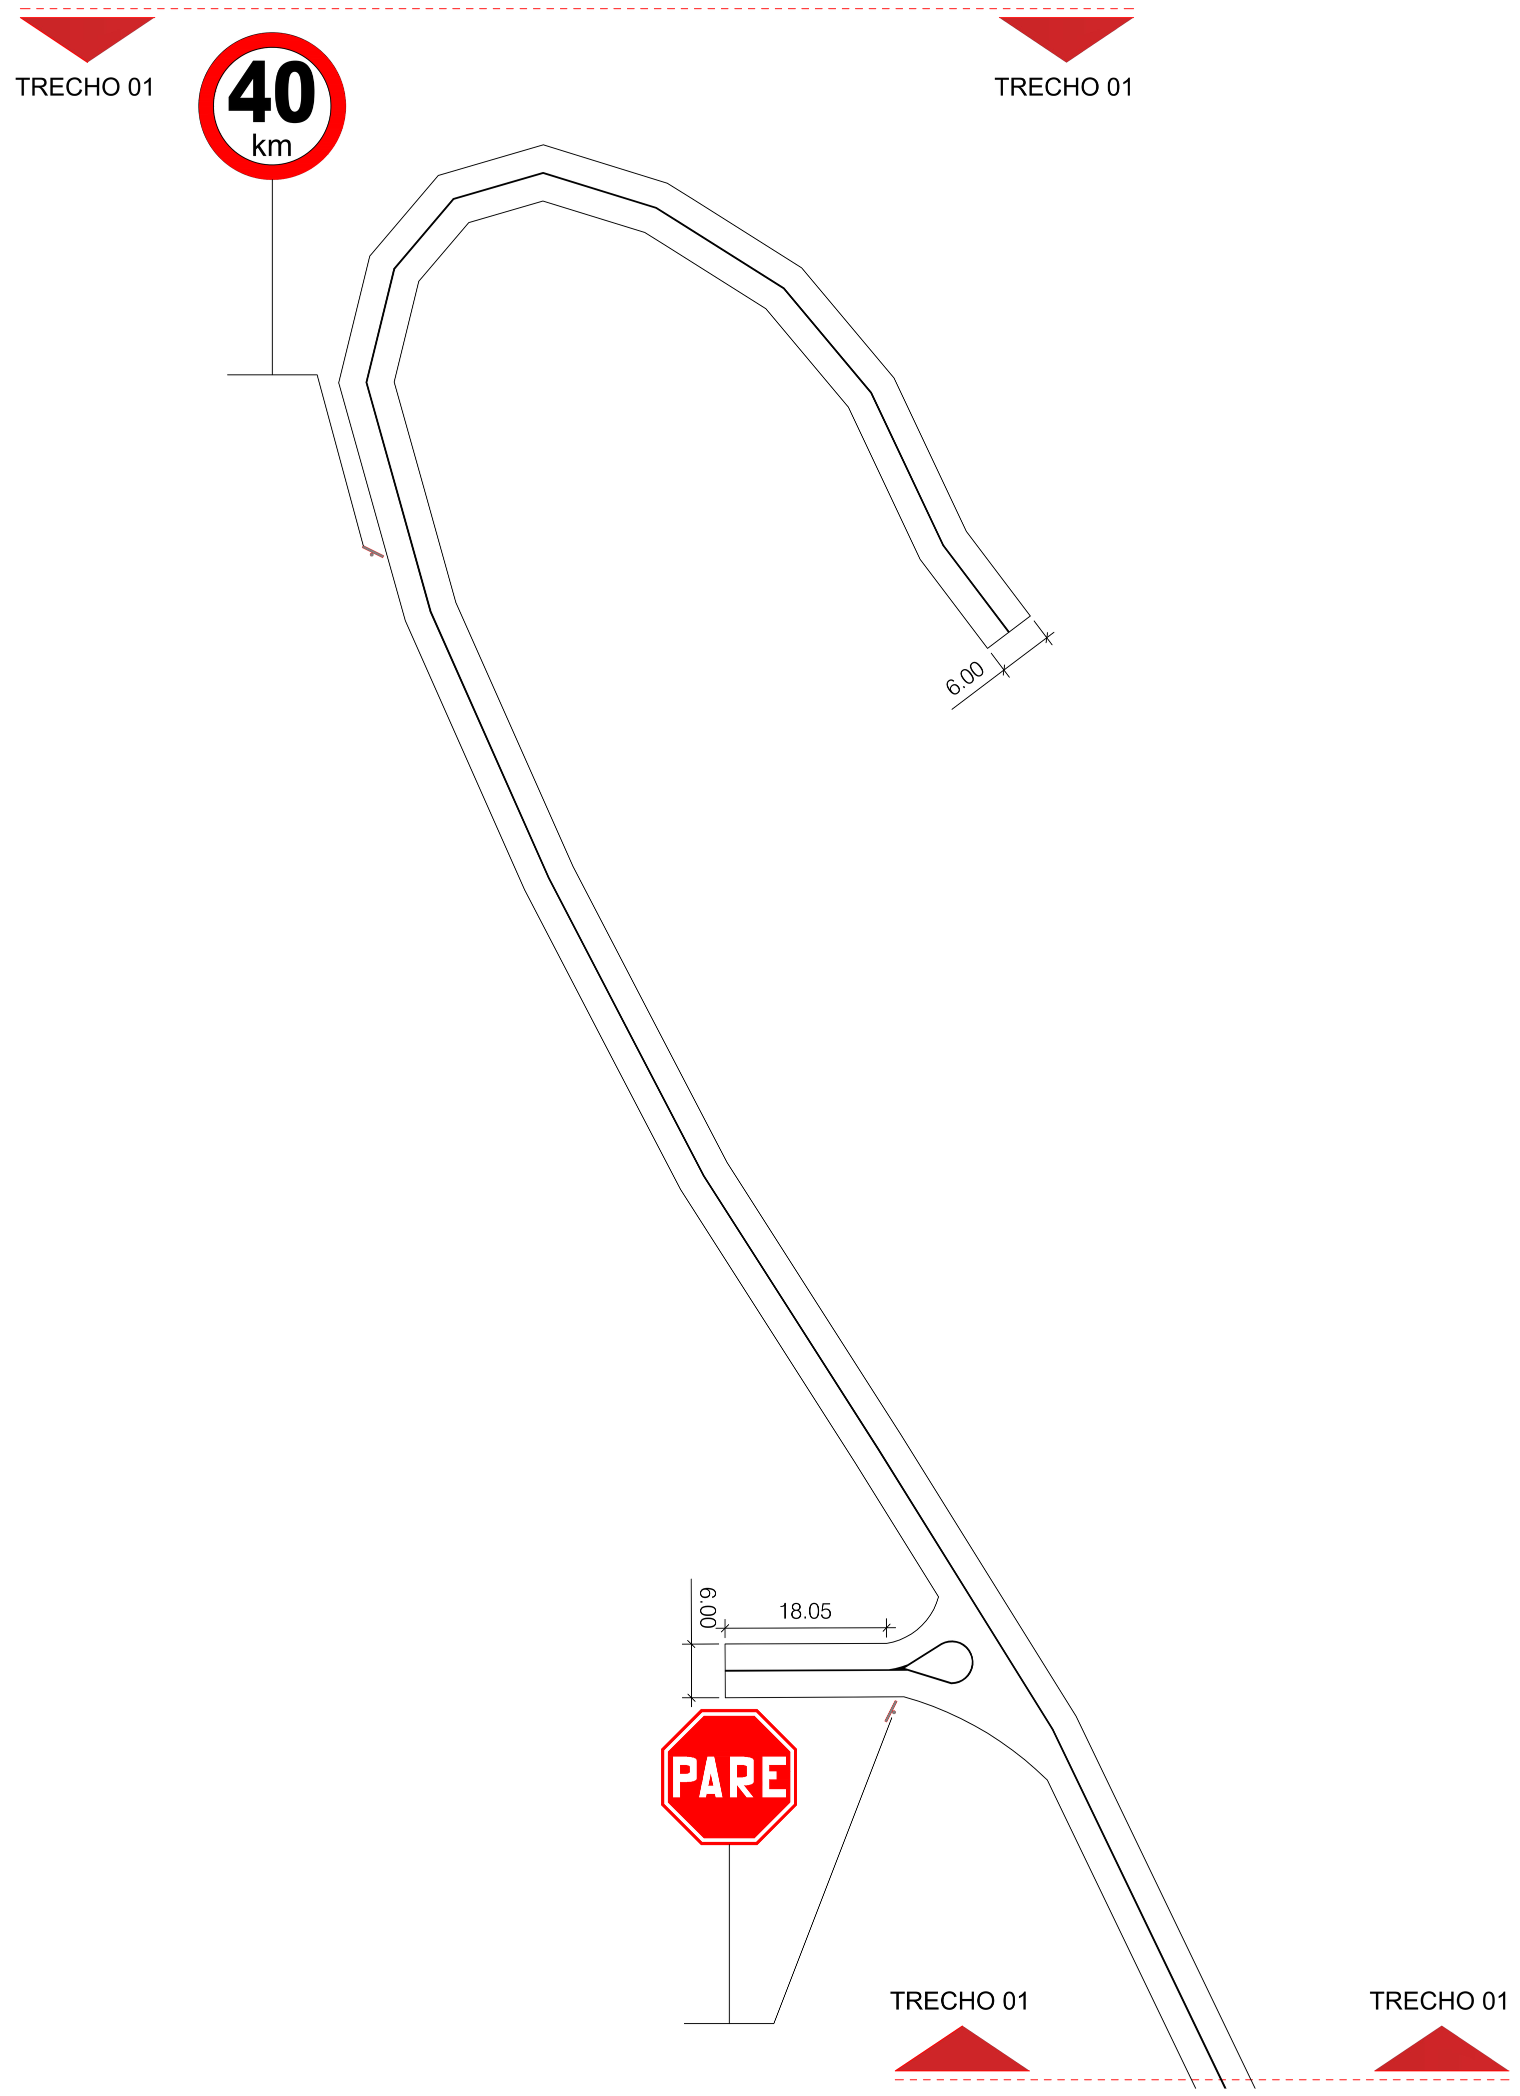


4 TRECHO 03
Escala 1/500

GOVERNO MUNICIPAL IPIRA

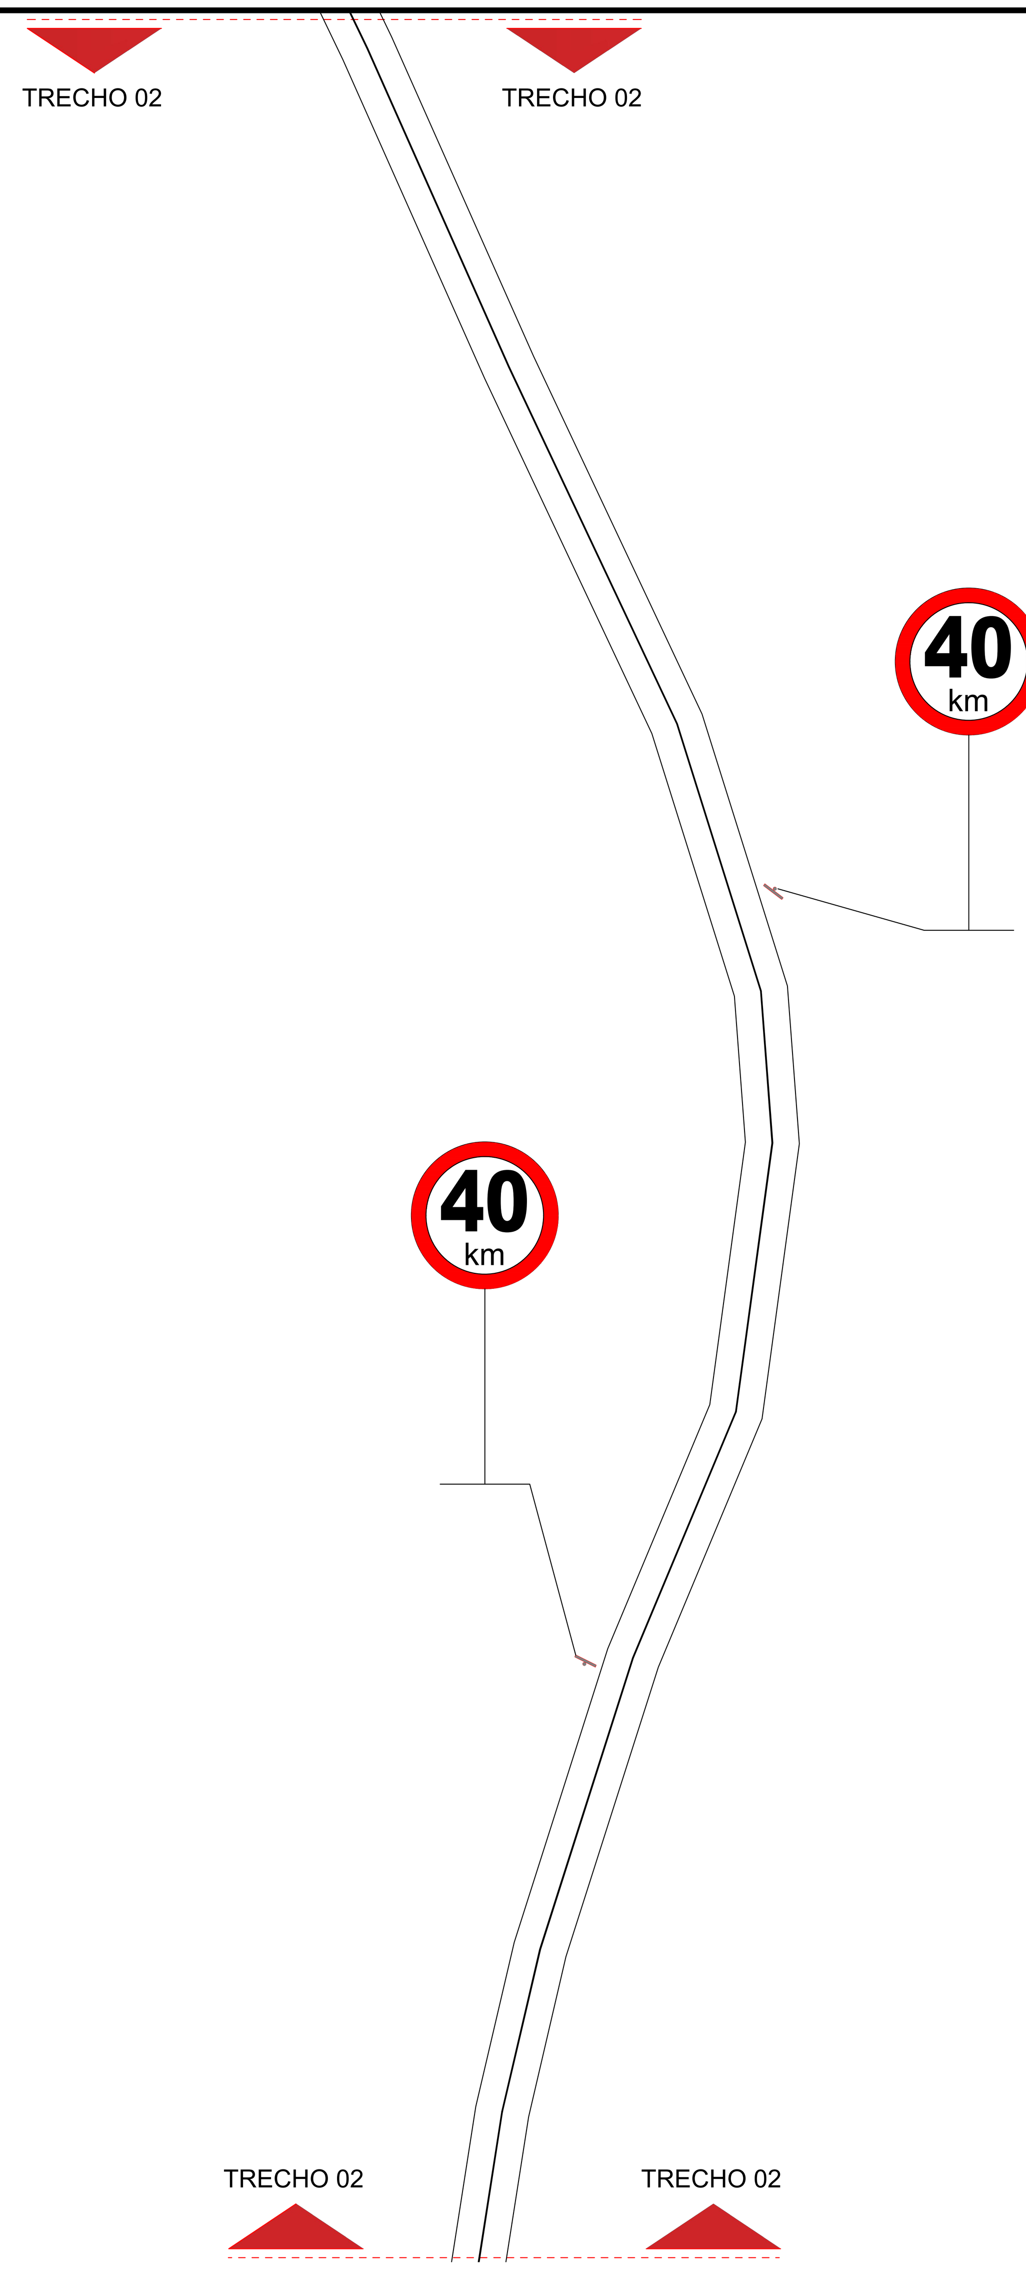PROJETO:

PAVIMENTAÇÃO ASFÁLTICA RURAL
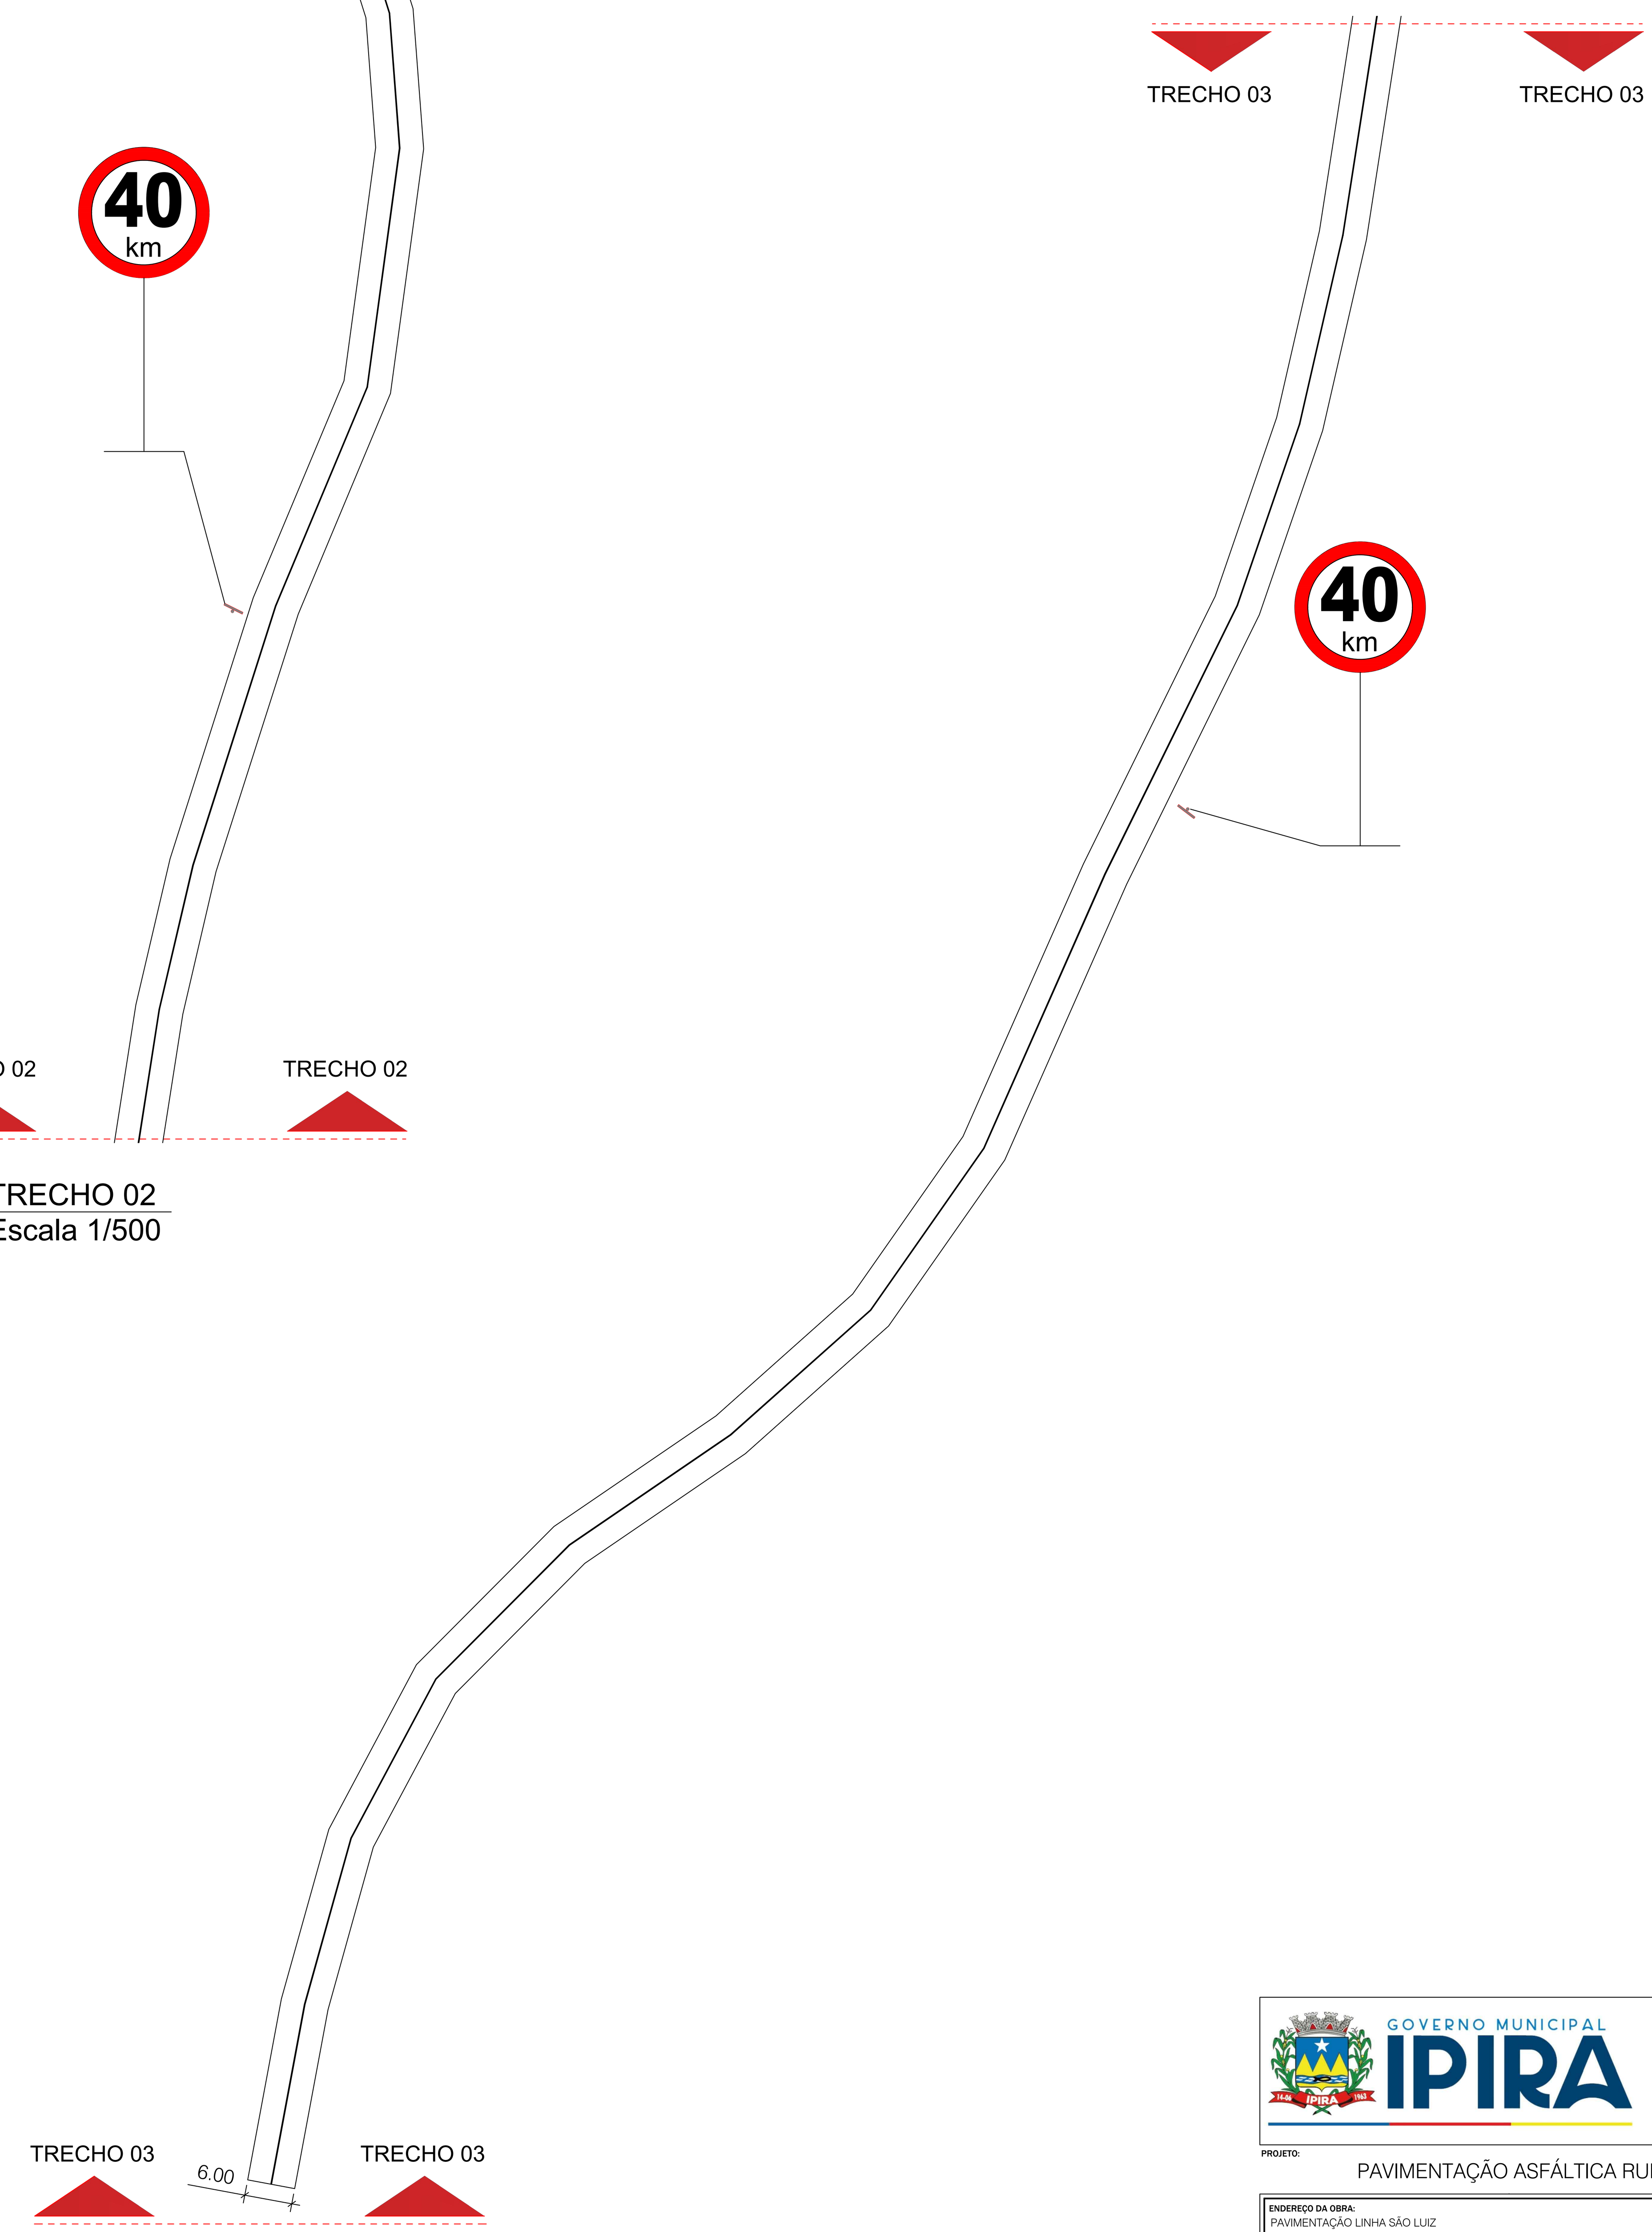
| | |
|---|---|
| ENDEREÇO DA OBRA: PAVIMENTAÇÃO LINHA SÃO LUIZ | ESCALA: INDICADAS |
| DESCRIMINAÇÃO: PROJETO PAVIMENTAÇÃO E SINALIZAÇÃO | DATA: ABRIL / 2022 |
| | DESENHO: Guilherme Koch |
| PRANCHA: | 02 / 06 |
| RESP.PROJETO: GUILHERME KOCH:08736983985 Guilherme Koch Eng. Civil - CREA SC-15.8950-1 | Assinado digitalmente por GUILHERME KOCH:08736983985 DN: C=BR, O=ICP-Brasil, OU=AC SOLUTI Multipla v5, OU=15074920000202, OU=Presencial, OU=Certificado PF A1, CN=GUILHERME KOCH:08736983985 Razão: Eu sou o autor deste documento Localização: sua localização de assinatura aqui Data: 2022.04.27 11:55:32-03'00' Foxit PDF Reader Versão: 11.2.1 |
| RESP.EXECUÇÃO: | |
| PROPRIETÁRIO: MARCELO BALDISSERA:08807372983 Prefeitura Municipal de Ipira CNPJ: 82.814.260/0001-65 | Assinado de forma digital por MARCELO BALDISSERA:08807372983 Dados: 2022.04.28 08:01:36 -03'00' |

ABNT - Ficam reservados os direitos autorais de execução do projeto conforme Lei Federal n. 5.194/66