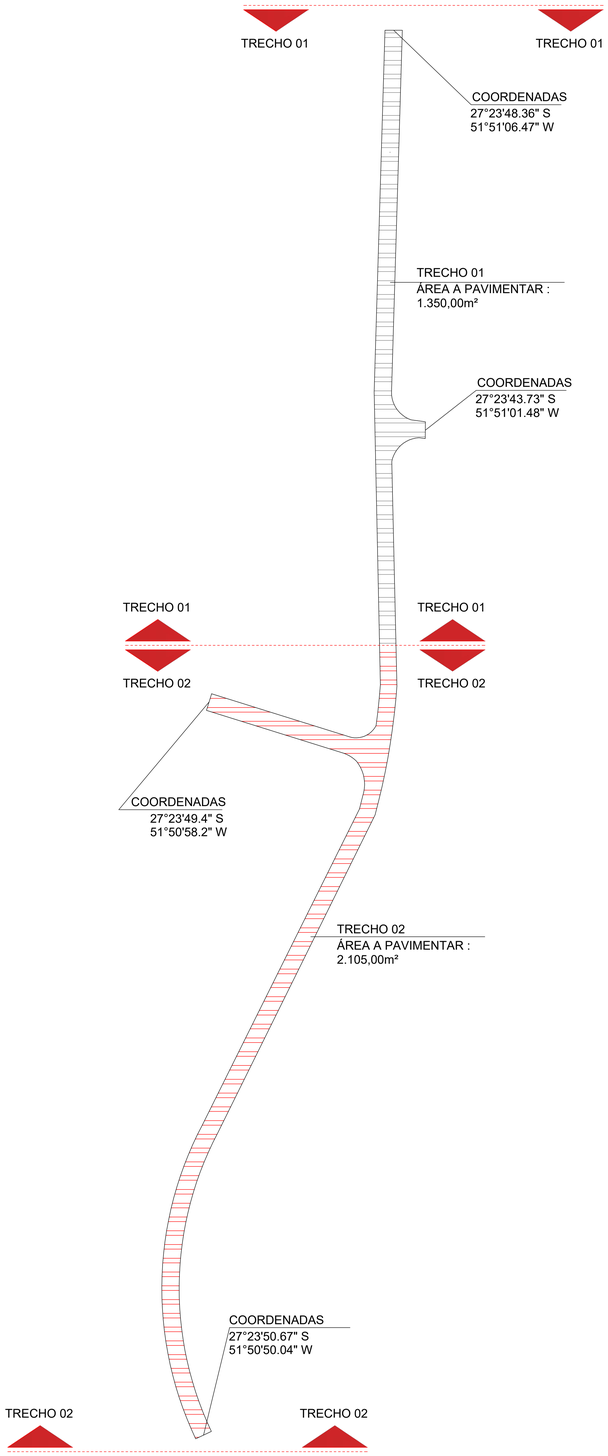

1 DIVISÃO DOS TRECHOS
Escala 1/750

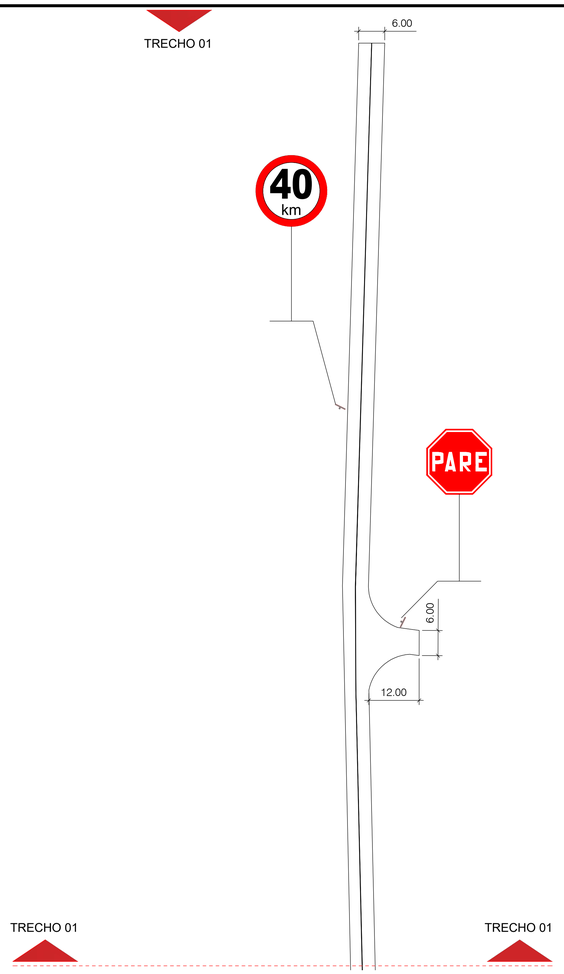

2 TRECHO 01
Escala 1/500

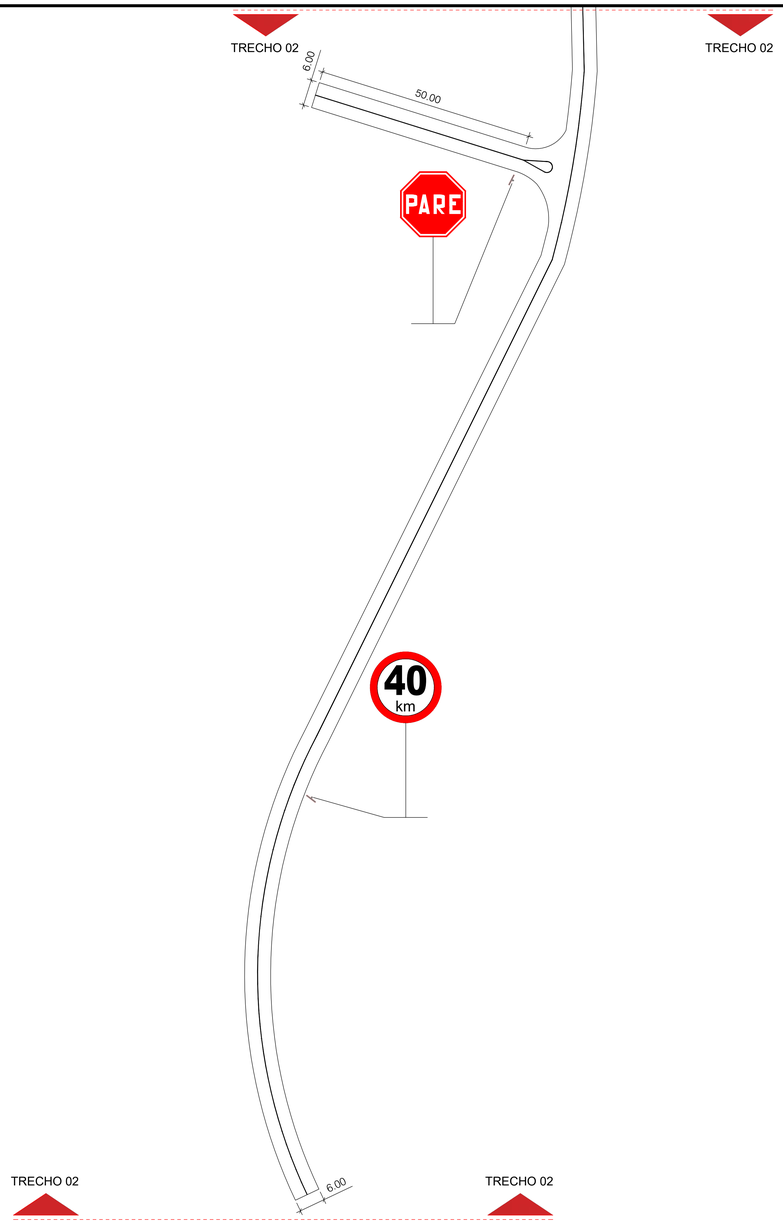

3 TRECHO 02
Escala 1/550

GOVERNO MUNICIPAL
IPIRA

PROJETO:
PAVIMENTAÇÃO ASFÁLTICA RURAL

ENDEREÇO DA OBRA: PAVIMENTAÇÃO LINHA SANTANA	ESCALA: INDICADAS	PRANCHA: 03 / 06
DESCRIMINAÇÃO: PROJETO PAVIMENTAÇÃO E SINALIZAÇÃO	DATA: ABRIL / 2022	
	DESENHO: Guilherme Koch	
RESP. PROJETO: GUILHERME KOCH:08736983985 Guilherme Koch Eng. Civil - CREA SC-15.8950-1	RESP. EXECUÇÃO:	PROPRIETÁRIO: MARCELO BALDISSERA:08807372063 63 Prefeitura Municipal de Ipira CNPJ: 82.814.260/0001-45

ABNT - Ficam reservados os direitos autorais da execução do projeto conforme Lei Federal n. 9.334/98.