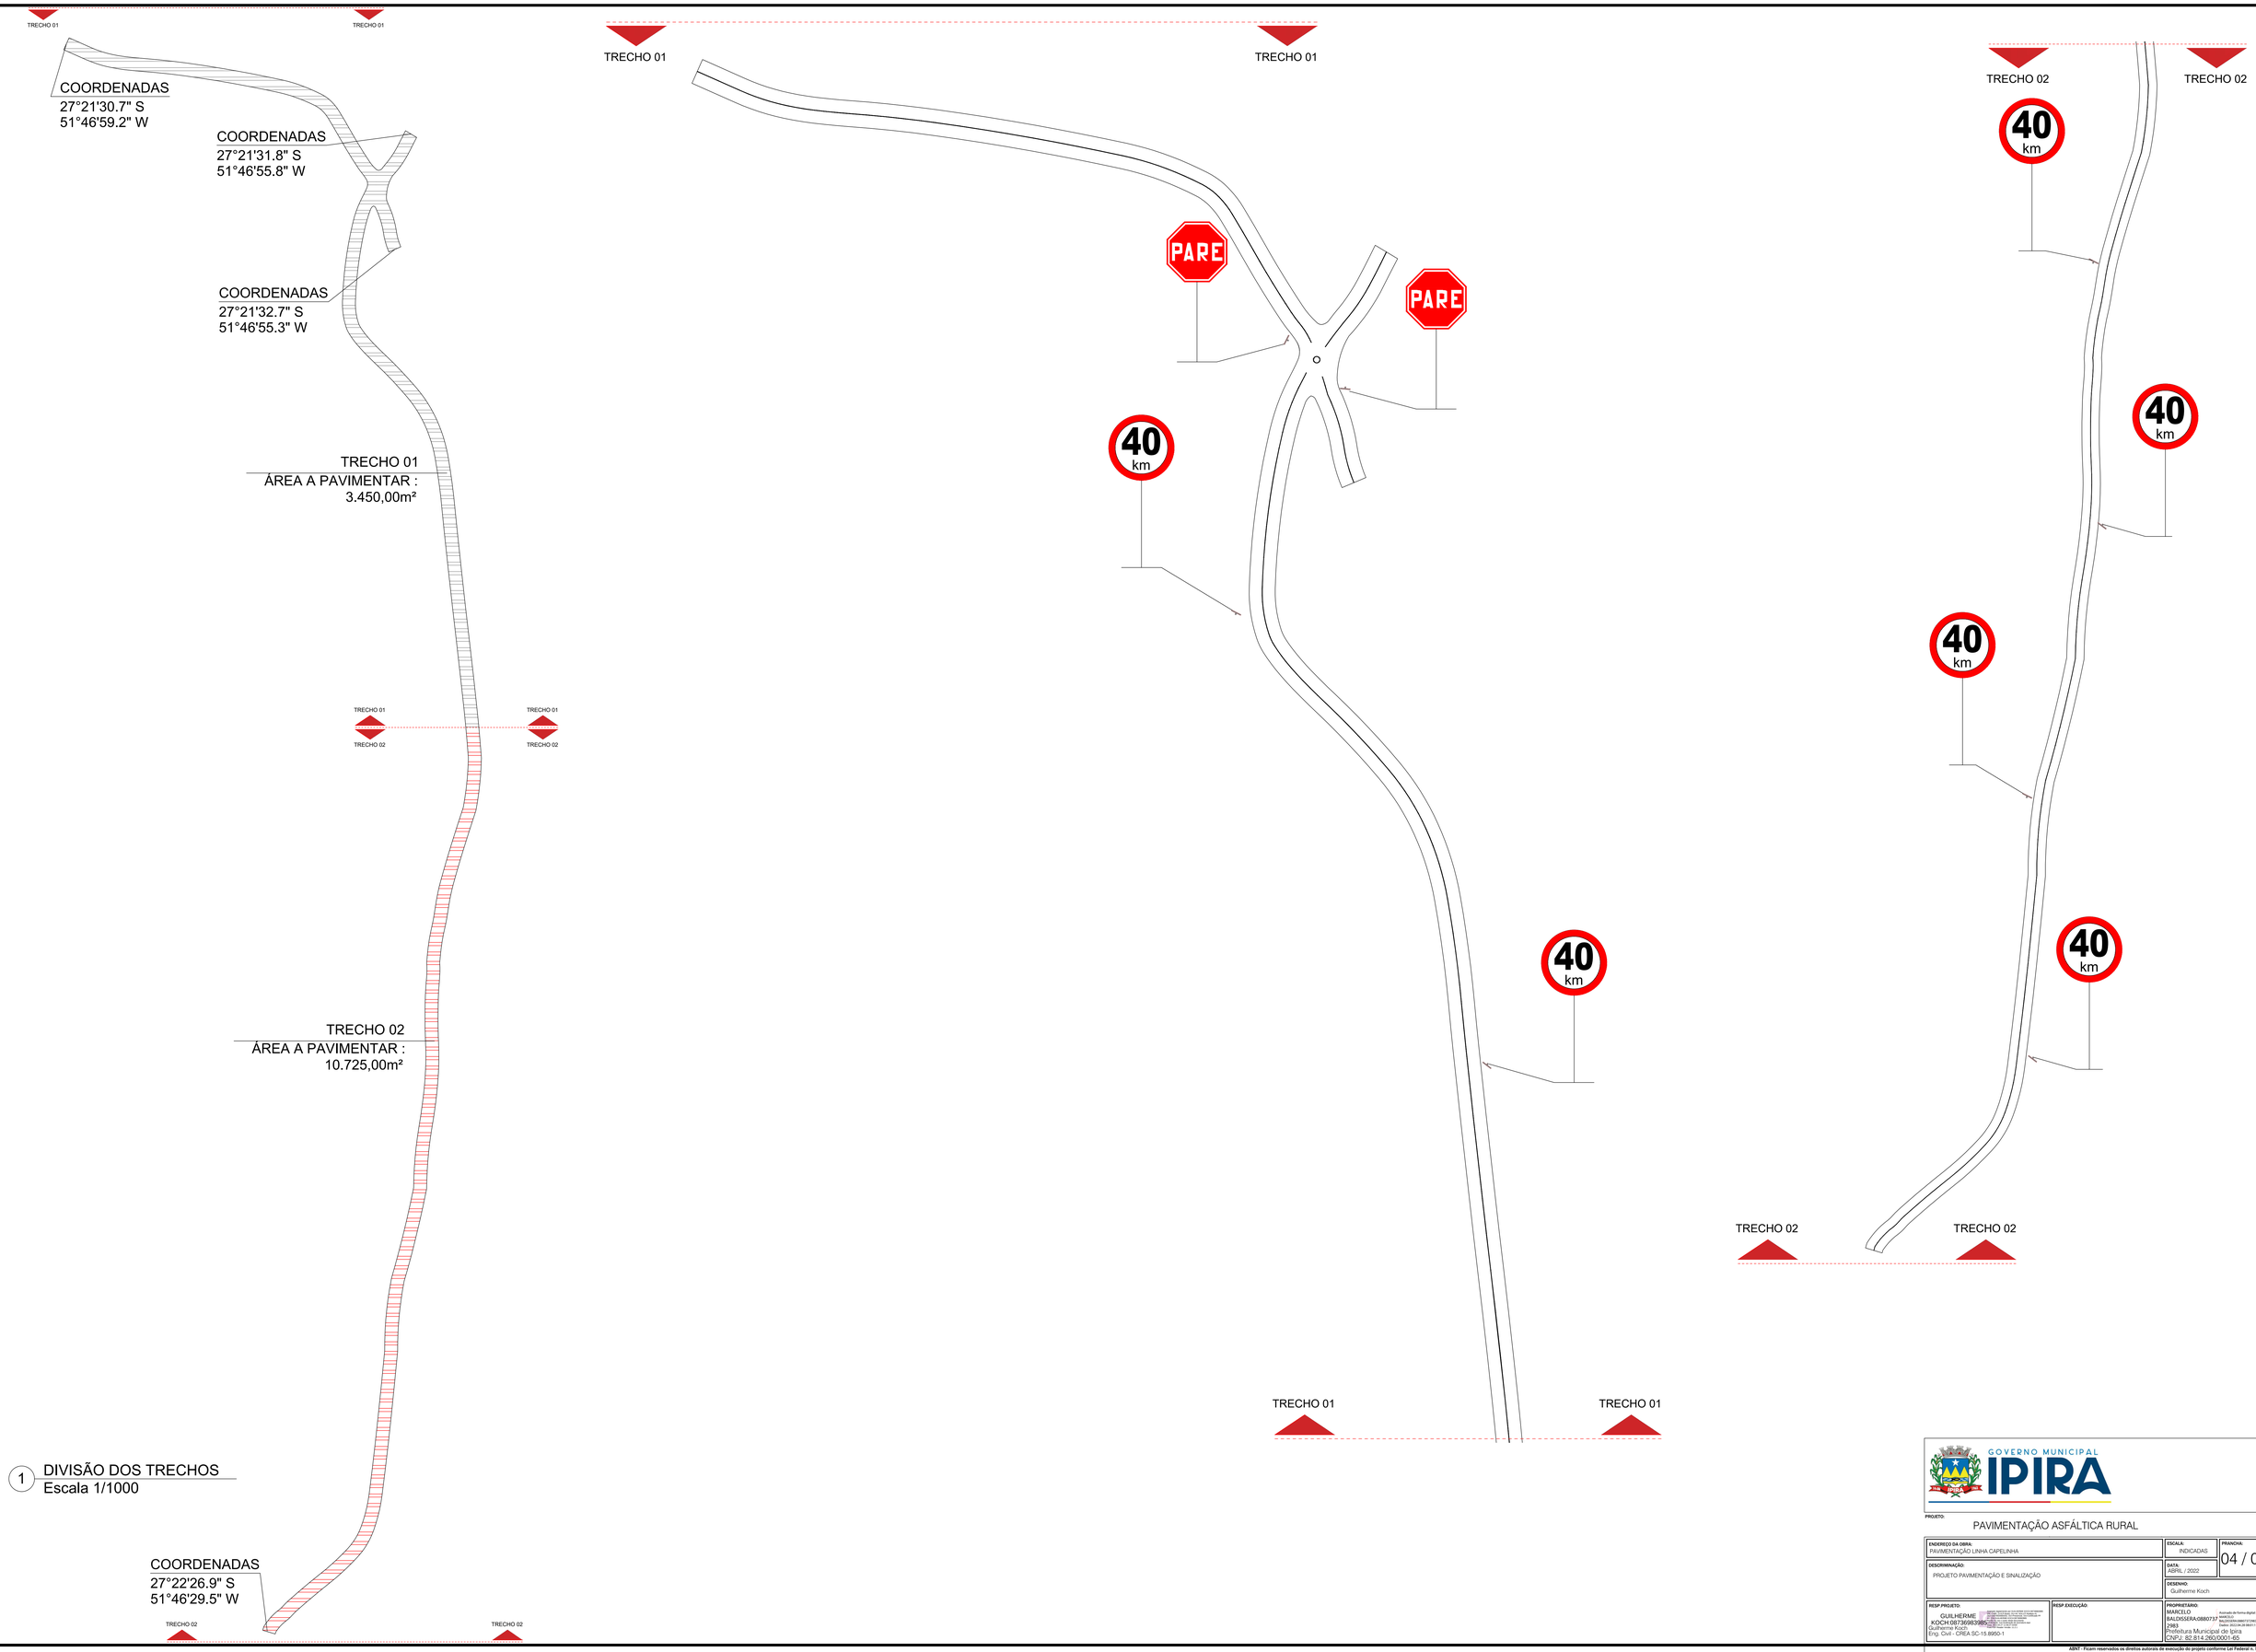

1 DIVISÃO DOS TRECHOS
Escala 1/1000

GOVERNO MUNICIPAL
IPIRA

PROJETO:
PAVIMENTAÇÃO ASFÁLTICA RURAL

ENDEREÇO DA OBRA: PAVIMENTAÇÃO LINHA CAPELINHA	ESCALA: INDICADAS	PRANCHA: 04 / 06
DESCRIMINAÇÃO: PROJETO PAVIMENTAÇÃO E SINALIZAÇÃO	DATA: ABRIL / 2022	
	DESENHO: Guilherme Koch	
RESP.PROJETO: GUILHERME KOCH:08736983985 Guilherme Koch Eng. Civil - CREA SC-15 8950-1	RESP.EXECUÇÃO:	PROPRIETÁRIO: MARCELO BALDISSERA:08807372983 Prefeitura Municipal de Ipira CNPJ: 82.814.260/0001-65

ABNT - Ficam reservados os direitos autorais de execução do projeto conforme Lei Federal n. 5.194/66.