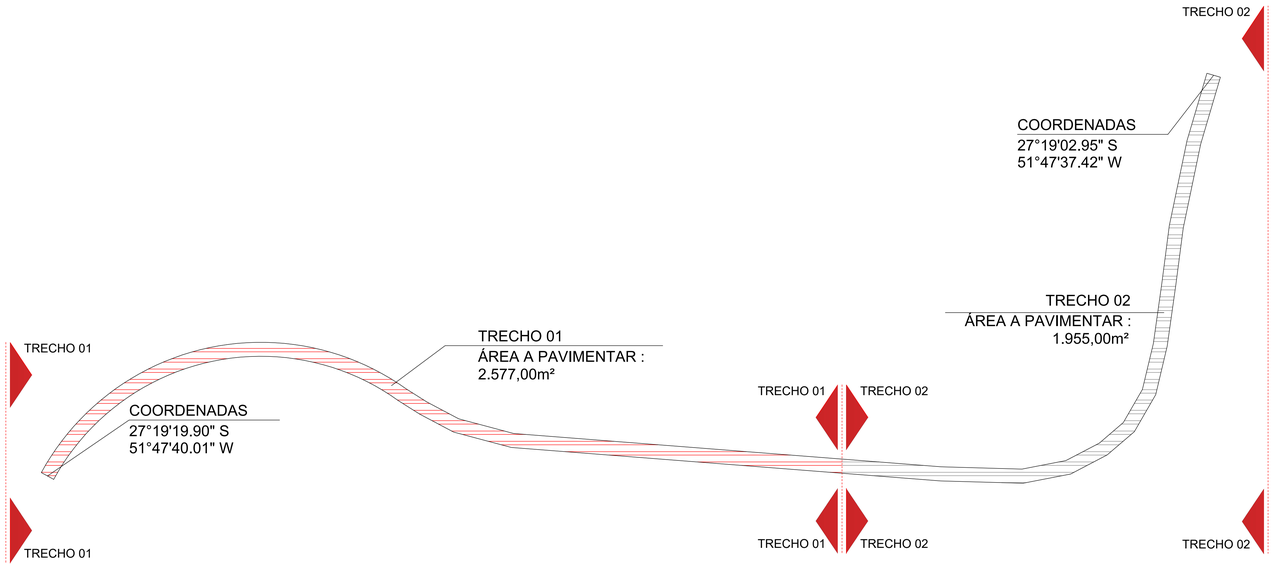

1 DIVISÃO DOS TRECHOS
Escala 1/1000

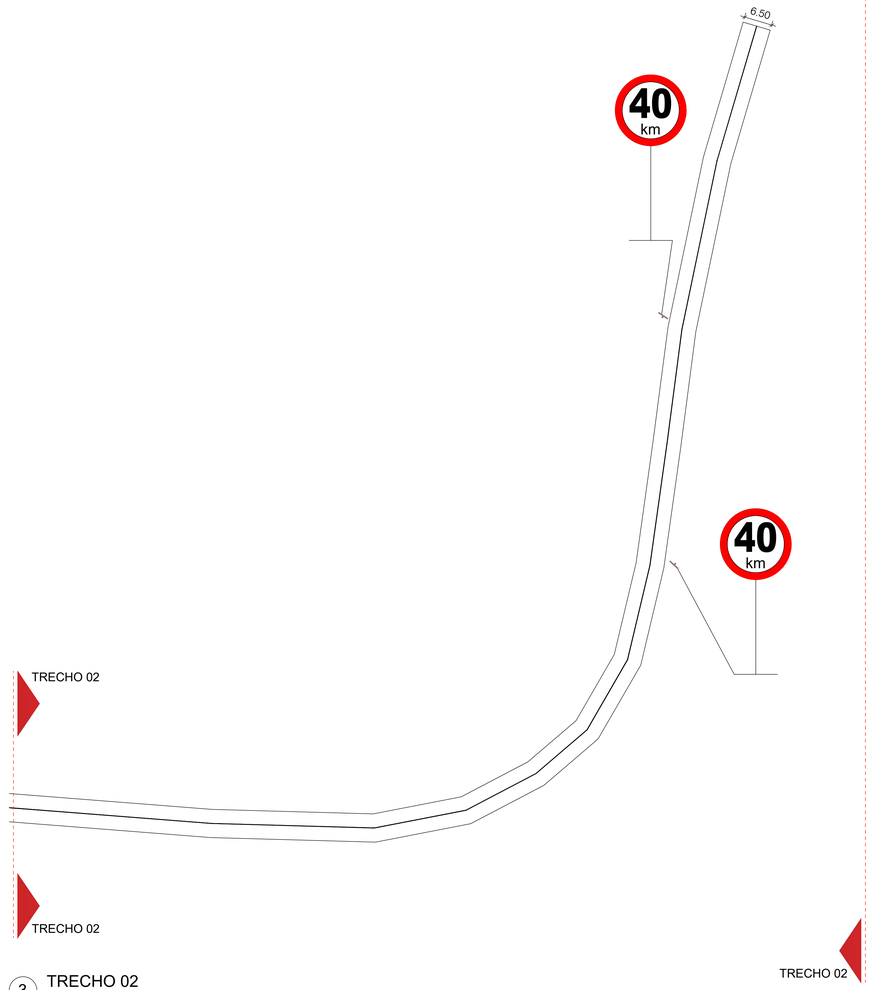

3 TRECHO 02
Escala 1/500

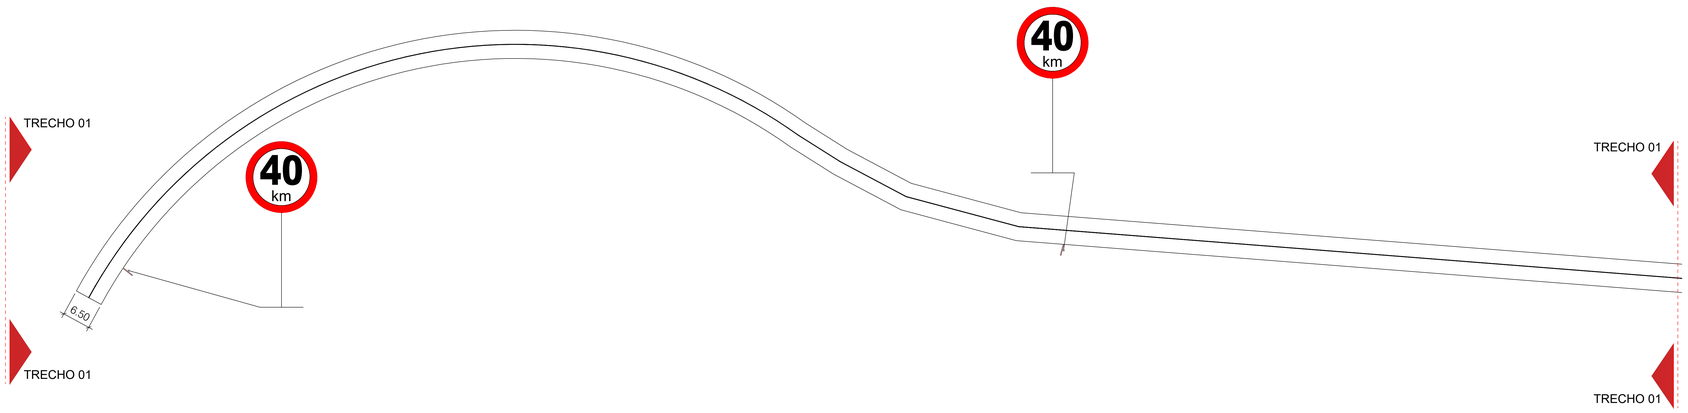

2 TRECHO 01
Escala 1/500

GOVERNO MUNICIPAL
IPIRA

PROJETO:
PAVIMENTAÇÃO ASFÁLTICA RURAL

ENDEREÇO DA OBRA: PAVIMENTAÇÃO LINHA PUTINGA	ESCALA: INDICADAS	PRANCHA: 05 / 06
DESCRIMINAÇÃO: PROJETO PAVIMENTAÇÃO E SINALIZAÇÃO	DATA: ABRIL / 2022	
	DESENHO: Guilherme Koch	
RESP.PROJETO: GUILHERME KOCH:08736983985 Guilherme Koch Eng. Civil - CREA SC-15.8950-1	RESP.EXECUÇÃO:	PROPRIETÁRIO: MARCELO BALDISSERA:08807372983 Prefeitura Municipal de Ipira CNPJ: 82.814.260/0001-65

ABNT - Ficam reservados os direitos autorais de execução do projeto conforme Lei Federal n. 5.194/66