



IDENTIFICAÇÃO DAS SEÇÕES  
ESCALA 1/1100

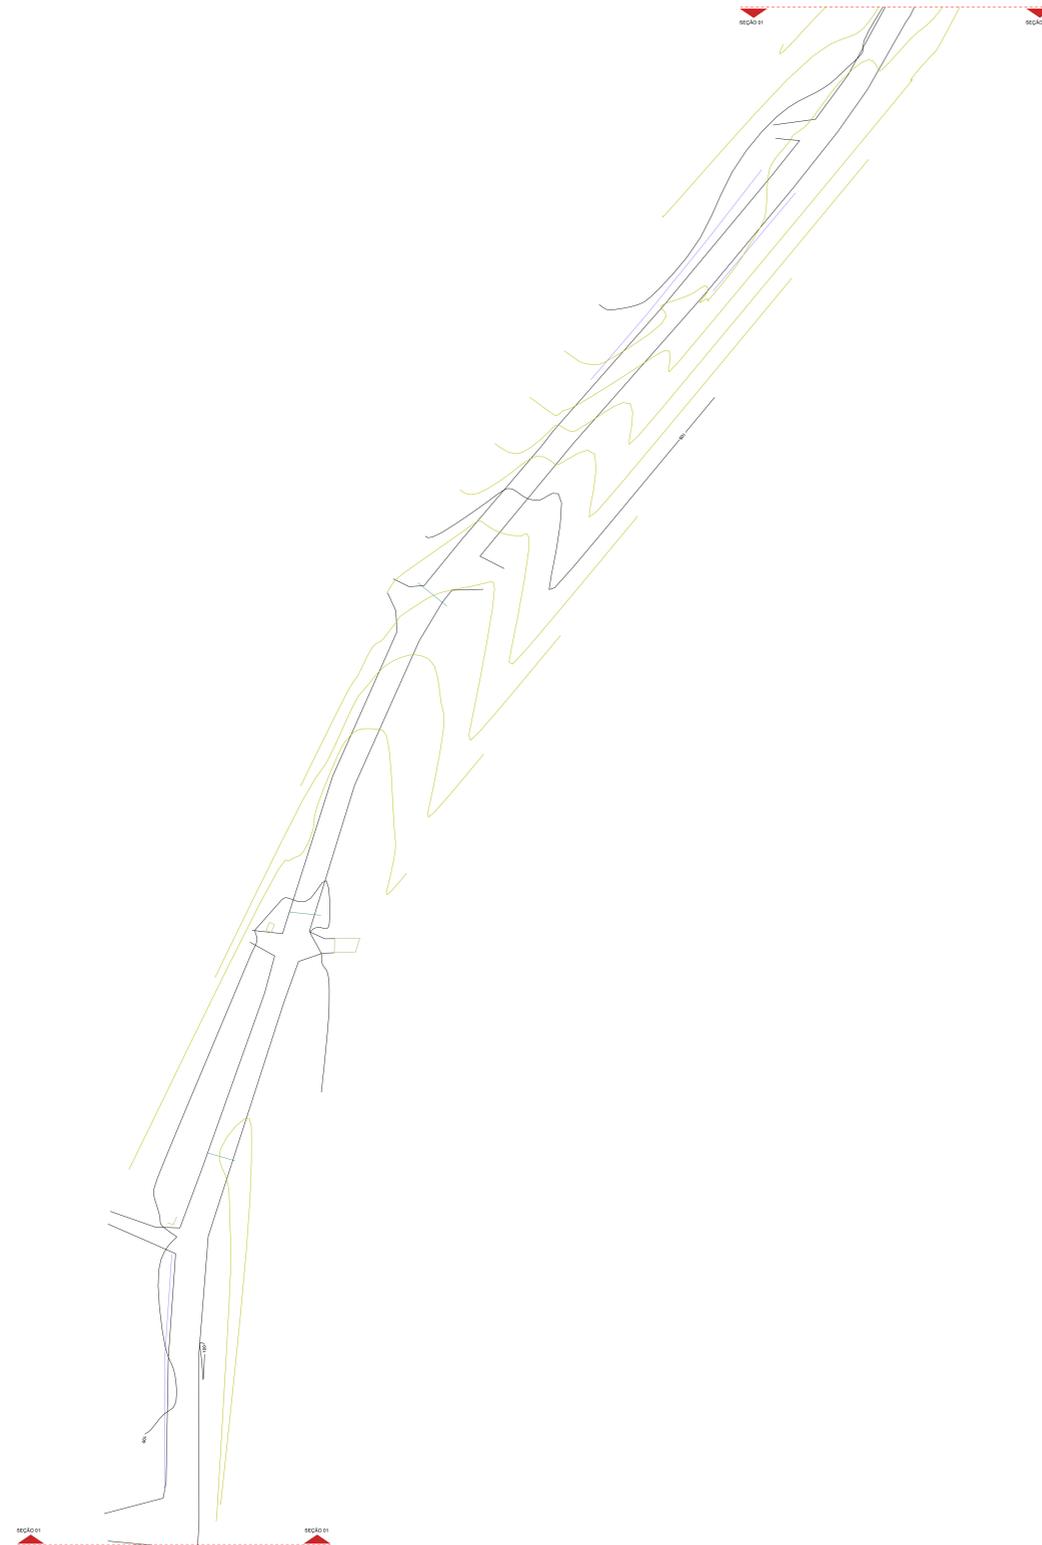

CURVAS DE NÍVEL / LEVANTAMENTO - SEÇÃO 01  
ESCALA 1/600

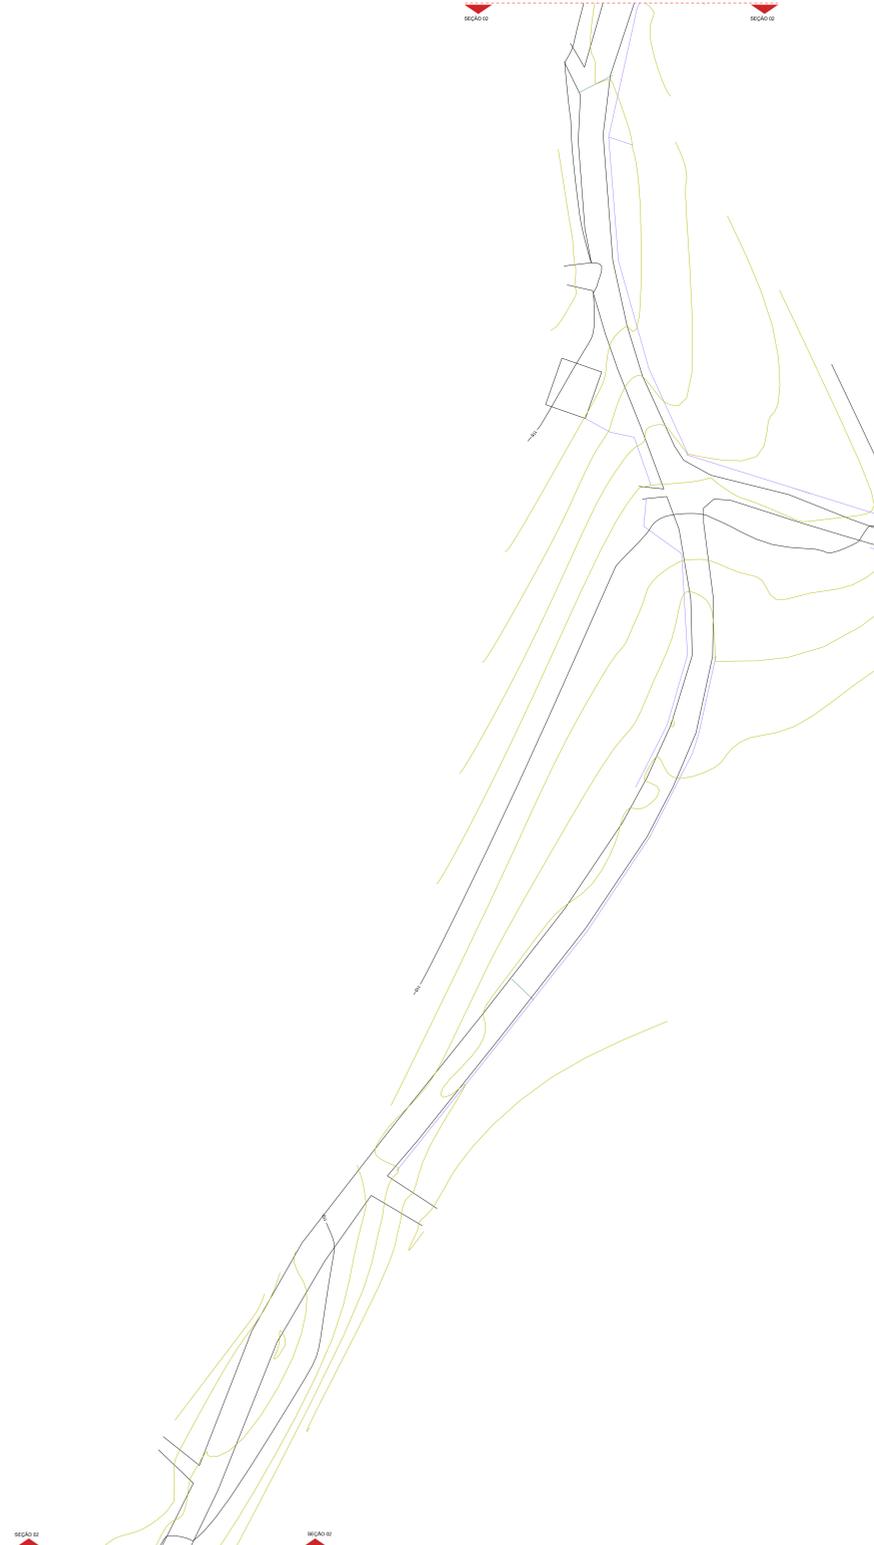

CURVAS DE NÍVEL/LEVANTAMENTO - SEÇÃO 02  
ESCALA 1/600



LOCALIZAÇÃO

		<b>PREFEITURA MUNICIPAL DE IPIRÁ</b>	
PROJETO: PAVIMENTAÇÃO ASFÁLTICA - LINHA CAPELINHA - IPIRÁ			
NOME DO LÍDERE: PAVIMENTAÇÃO RURAL, LINHA CAPELINHA - IPIRÁ	DATA: 02/07/2021	FOLHA: 01 / 04	FOLHA Nº:
ORIENTAÇÃO: LEVANTAMENTO TOPOGRÁFICO CURVAS DE NÍVEL	PROJETO:	PROJETO:	PROJETO:
RESP. PROJETO: Guilherme Kuhl CPF: 02.874.300/0001-05	RESP. EXECUÇÃO:	RESP. EXECUÇÃO:	RESP. EXECUÇÃO: