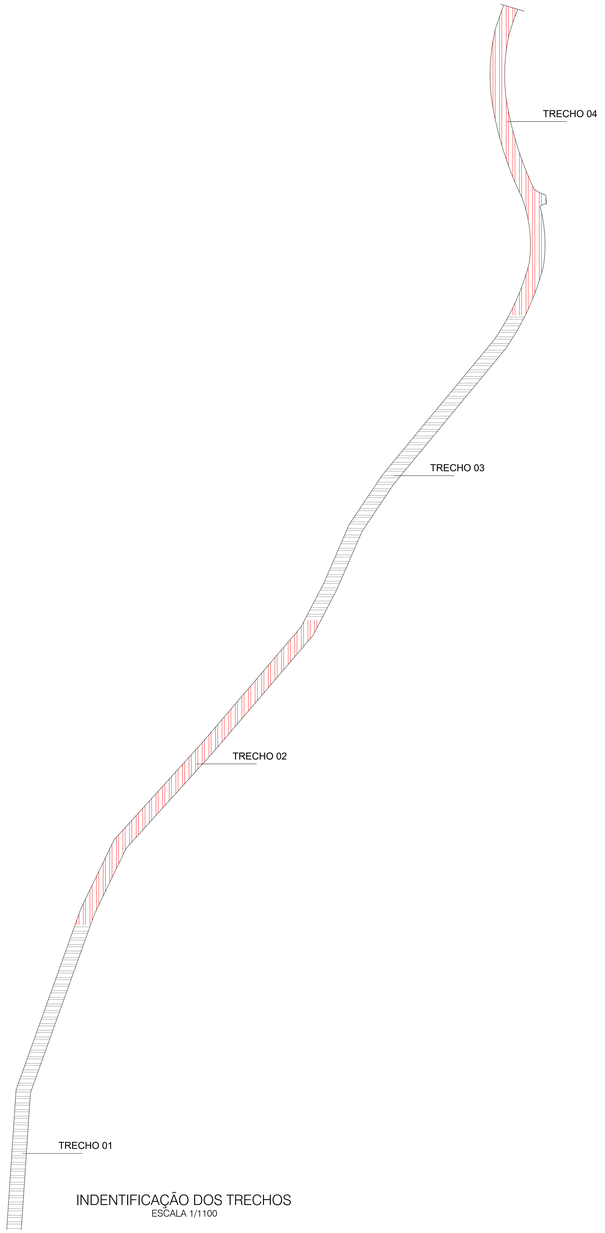

INDENTIFICAÇÃO DOS TRECHOS
ESCALA 1/1100

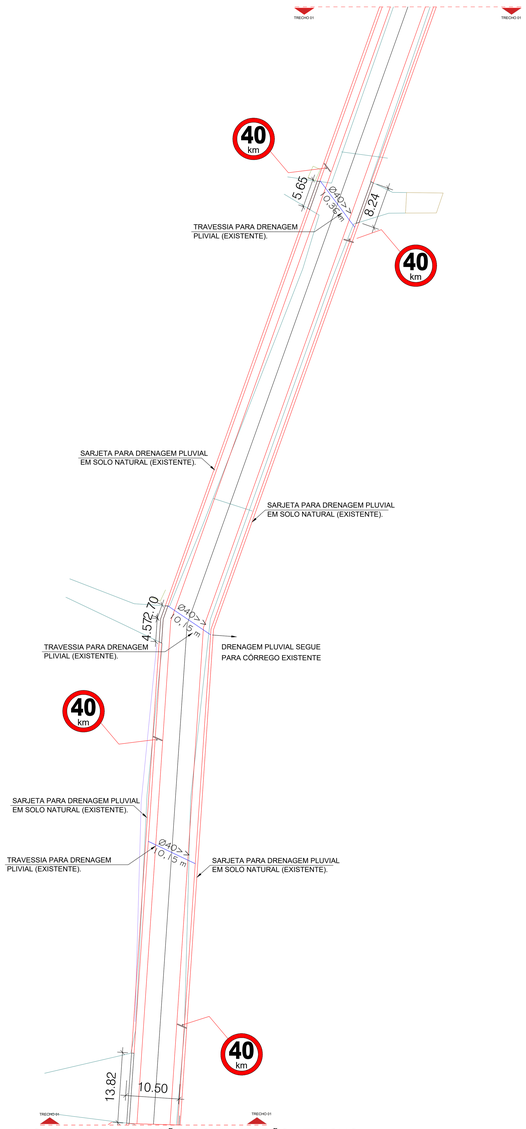

PROJETO PAVIMENTAÇÃO E SINALIZAÇÃO - TRECHO 01
ESCALA 1/300

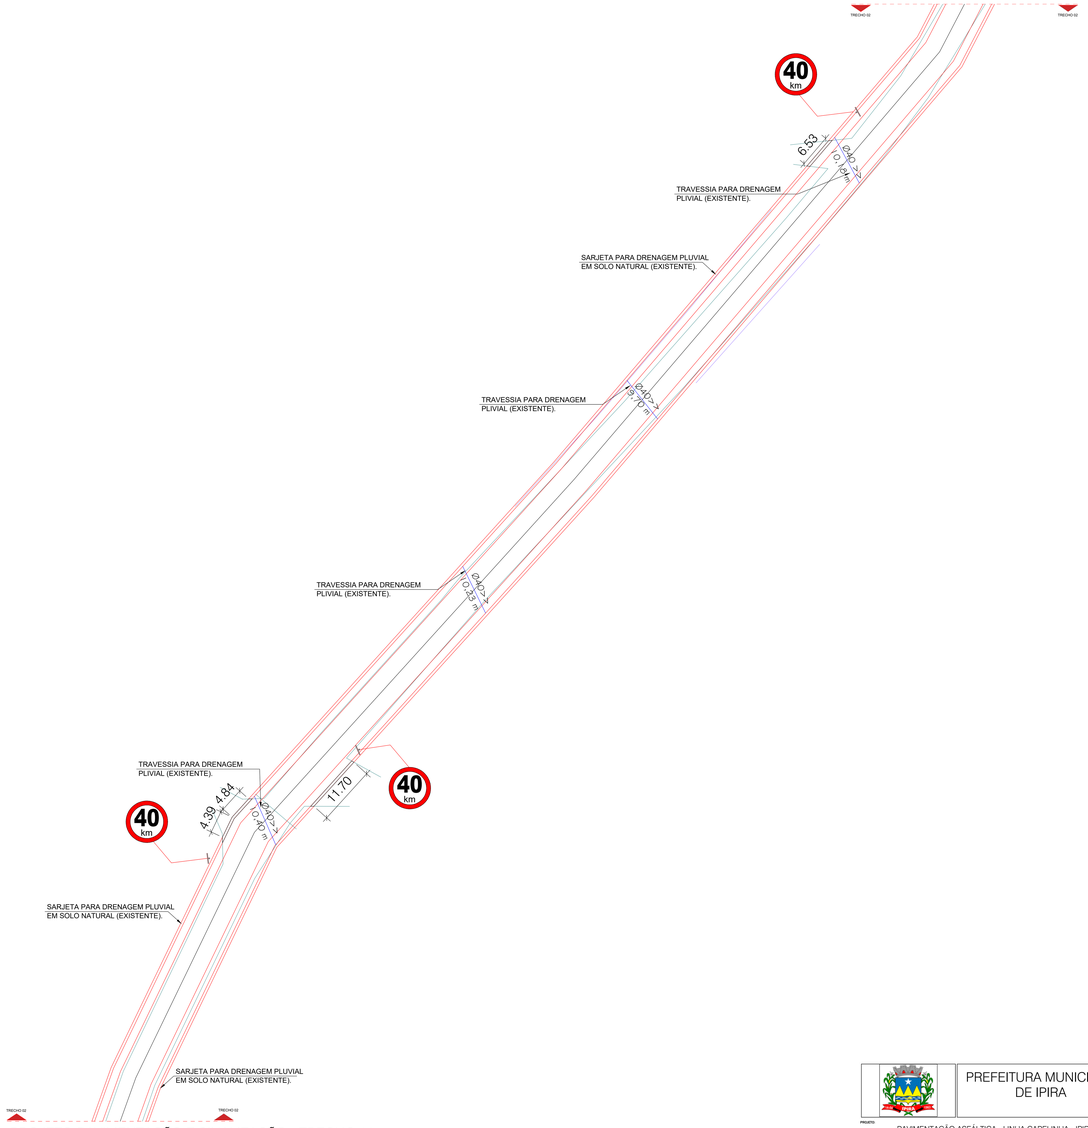

PROJETO PAVIMENTAÇÃO E SINALIZAÇÃO - TRECHO 02
ESCALA 1/300

PREFEITURA MUNICIPAL DE IPIRA

PROJETO:
PAVIMENTAÇÃO ASFÁLTICA - LINHA CAPELINHA - IPIRA

ENDEREÇO DA OBRA: PAVIMENTAÇÃO RURAL, LINHA CAPELINHA - IPIRA	ESCALA: INDICADAS	PRANCHA: 03 / 04
DESCRIMINAÇÃO: PROJETO DE PAVIMENTAÇÃO E SINALIZAÇÃO TRECHO 1 E TRECHO 2	DATA: OUBUBRO / 2021	
	DESENHO: Guilherme Koch	
RESP.PROJETO: GUILHERME KOCH:08736963980 Guilherme Koch Engenheiro Civil CREA-SC 115.890-1	RESP.EXECUÇÃO:	PROPRIETÁRIO: MUNICIPIO: IPIRA ESTADO:SANTA CATARINA CNPJ: 82.814.280/0001-65 Prefeitura Municipal de Ipira CNPJ: 82.814.280/0001-65

ABNT: Escala reservada ao direito exclusivo de execução de acordo uniforme Lei Federal n. 5.194/66