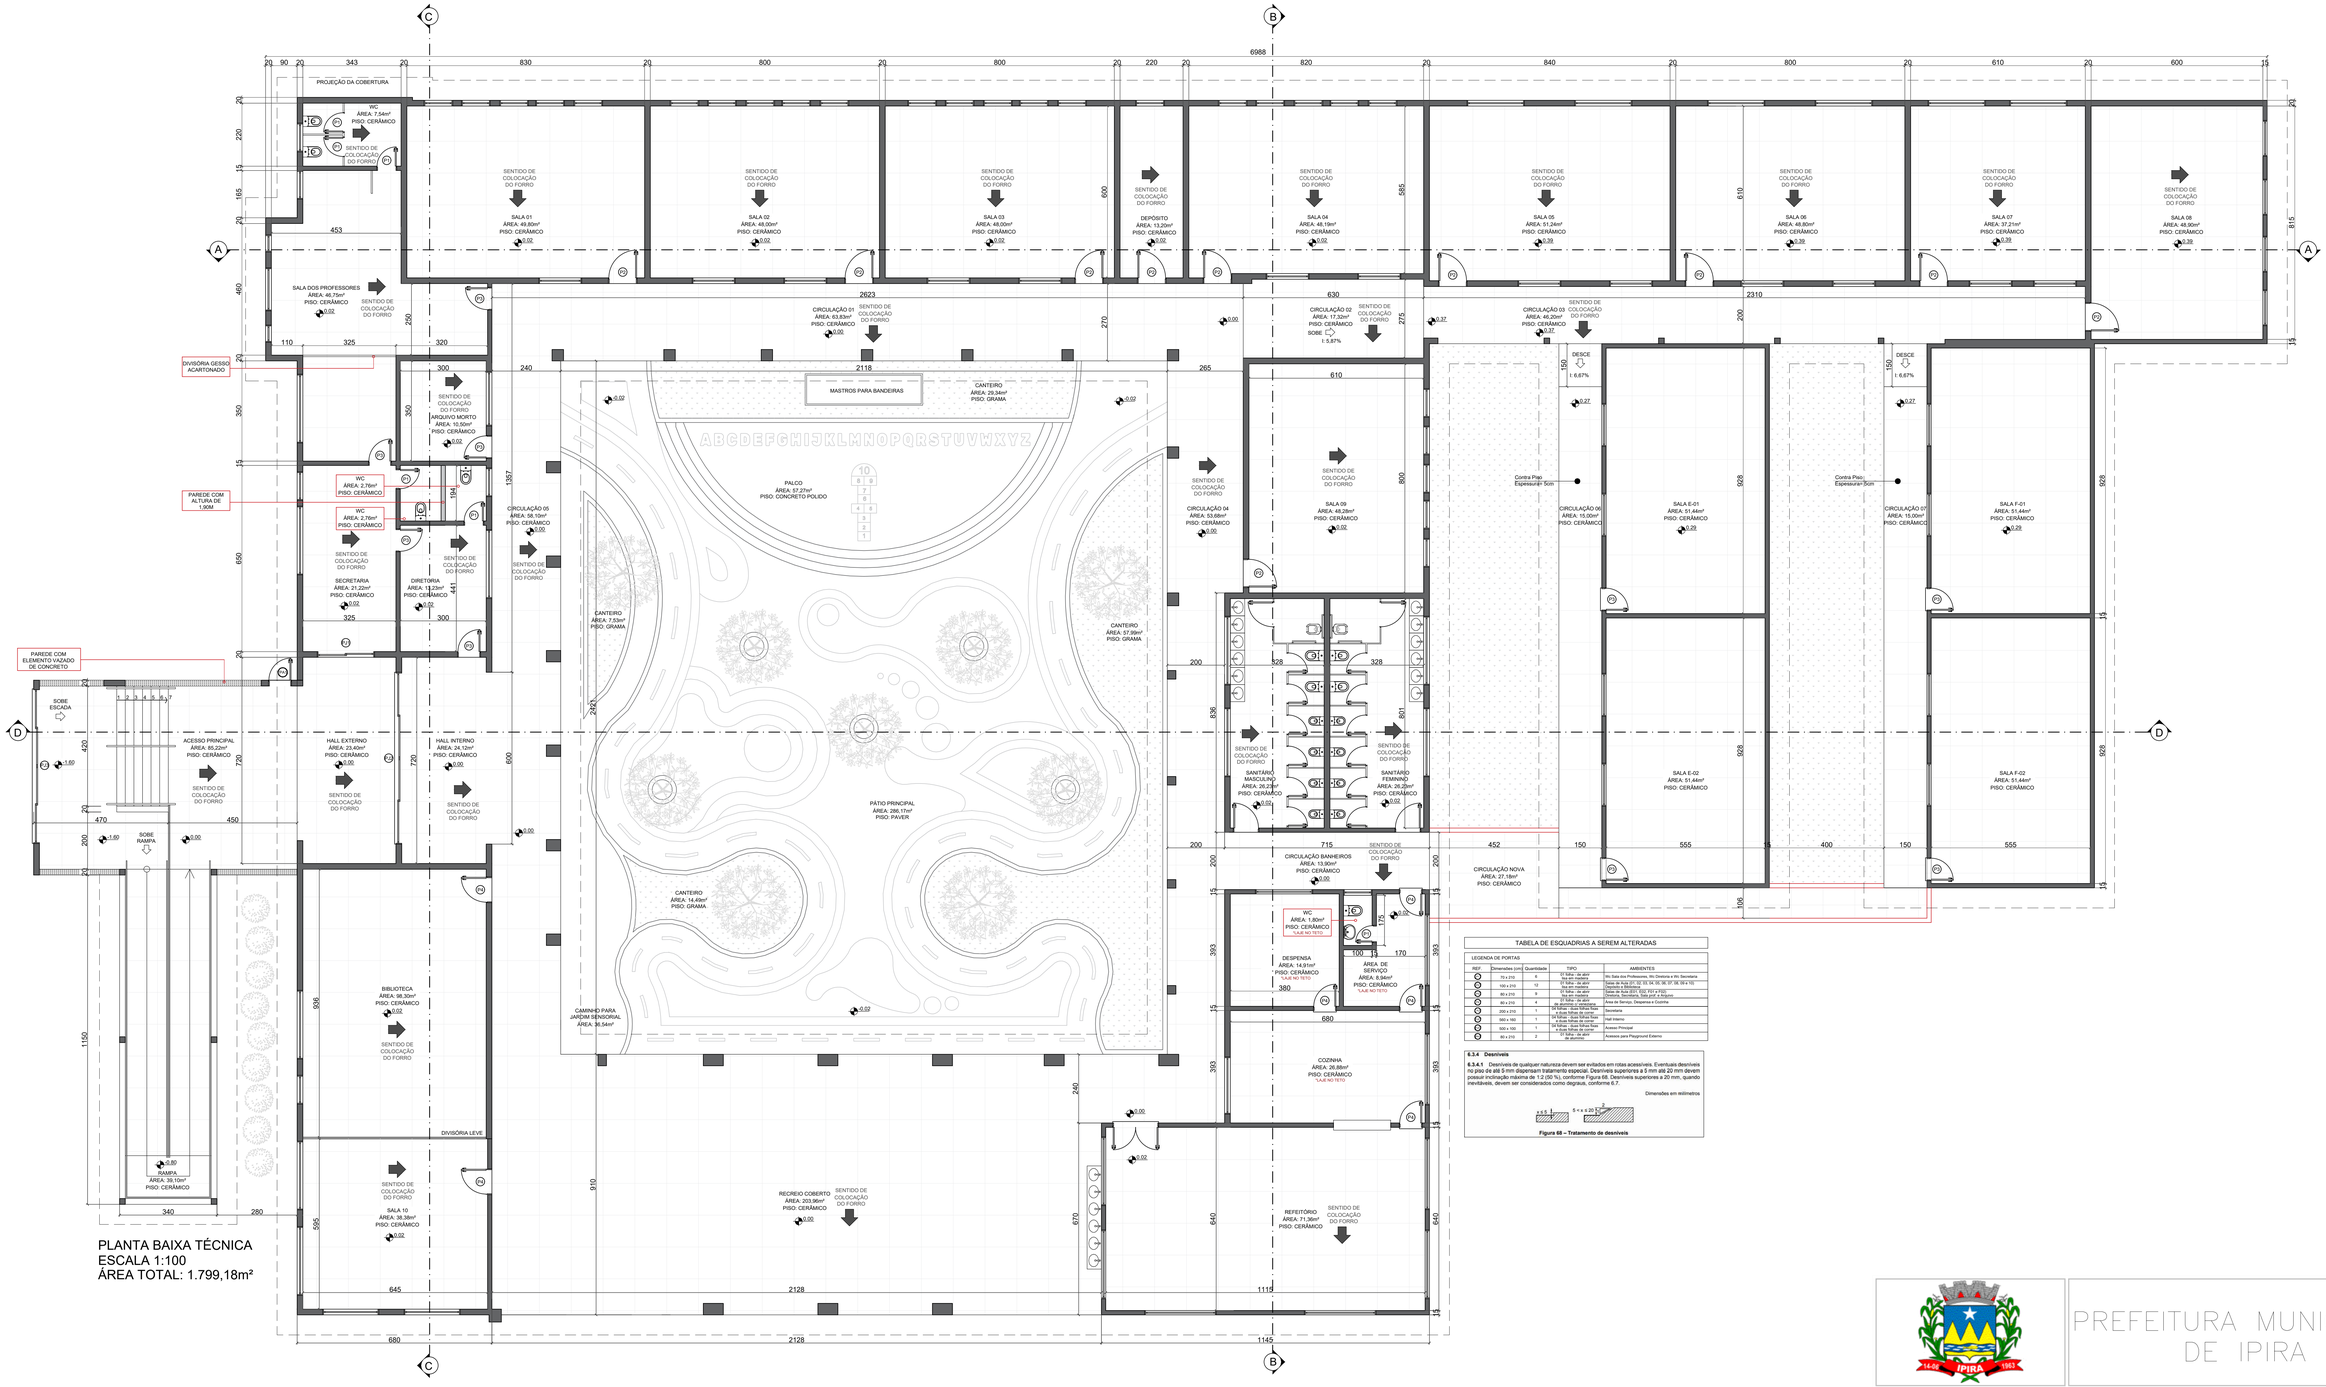

PLANTA BAIXA TÉCNICA
ESCALA 1:100
ÁREA TOTAL: 1.799,18m²

TABELA DE ESQUADRIAS A SEREM ALTERADAS

LEGENDA DE PORTAS

REF	Dimensões (cm)	Quantidade	TIPO	AMBIENTES
1	70 x 210	6	01 folha – de abrir tipo porta madeira	Wc Sala dos Professores, Wc Diretoria e Wc Secretaria
2	165 x 210	12	01 folha – de abrir tipo em madeira	Sala de Aula [01, 02, 03, 04, 05, 06, 07, 08, 09 e 10] Depósito e Biblioteca
3	80 x 210	9	01 folha – de abrir tipo em madeira	Secretaria, Diretoria, [E-01, E02, F01 e F02], Depósito, Sanitário, Sala dos p.e Arquivo
4	80 x 210	4	01 folha – de abrir tipo alumínio e vidro temperado	Área de Serviço, Despensa e Cozinha
5	200 x 210	1	04 folhas – duas fixas duas de correr tipo alumínio e vidro	Secretaria
6	360 x 160	1	04 folhas – duas fixas duas de correr tipo alumínio e vidro	Hall Interno
7	500 x 160	1	04 folhas – duas fixas duas de correr tipo alumínio e vidro	Acesso Principal
8	80 x 210	2	01 folha – de abrir tipo alumínio	Acesso para Playground Externo

6.3.4 Desníveis

6.3.4.1 Desníveis de qualquer natureza devem ser evitados em rotas acessíveis. Eventuais desníveis no piso de até 5 mm dispensam tratamento especial. Desníveis superiores a 5 mm até 20 mm devem possuir inclinação máxima de 1:2 (50 %), conforme Figura 68. Desníveis superiores a 20 mm, quando inevitáveis, devem ser considerados como degraus, conforme 6.7.

Dimensões em milímetros

Figura 68 – Tratamento de desníveis

PREFEITURA MUNICIPAL DE IPIRA

PROJETO: Reforma Escola de Educação Infantil Risco e Rabisco

ENDEREÇO DA OBRA: RUA GOVERNADOR COLOMBO MACHADO SALLES – IPIRA / SC	**ESCALA:** INDICADAS	**PRANCHA:** 2/5
DESCRIMINAÇÃO: PROJETO ARQUITETÔNICO DE REFORMA	**DATA:** ABRIL/2022	
	DESENHO: Guilherme Koch	
RESP.PROJETO: GUILHERME KOCH:08736983985 Guilherme Koch Eng. Civil – CREA SC-15.8950-1 ART nº 8208415-1	**RESP.EXECUÇÃO:**	**PROPRIETÁRIO:** MARCELO BALDISSERA:08807372983 Assinado de forma digital por MARCELO BALDISSERA:08807372983 Dados: 2022.04.21 09:54:22 -03'00' Prefeitura Municipal de Ipira CNPJ: 82.814.260/0001-65