



QUADRO DE ESQUADRIAS

PORTAS					
LEG	DESCRIÇÃO	LARG.	ALTUR.	QTIDADE	
P1S	Entradas princ. - porta de ferro, 2 fis, de giro - EXISTENTE	2,40	2,40	02	
P3S	Banheiros - porta de madeira, 1 fl, de giro, barras PNE - A CONSTRUIR	0,90	2,10	02	
P4S	Copa/cozinha/depósito - porta de madeira, 1 fl, de giro - A CONSTRUIR	0,80	2,10	03	
JANELAS					
LEG	DESCRIÇÃO	LARG.	ALTUR.	PEITOR	QTIDADE
J1S	Banheiros - Janela de alumínio basculante - A CONSTRUIR	0,80	0,60	1,50	02
J2S	Copa/cozinha/depósito - Janela de alumínio de correr - A CONSTRUIR	1,50	0,90	1,20	03
J4S	Salão - Janela de alumínio de correr, 4 fis - A CONSTRUIR	2,00	1,20	1,00	05
J5S	Copa - Bancada com janela basculante de aço - A CONSTRUIR	1,70	1,20	0,90	01

OBSERVAÇÃO
Esta etapa compreende apenas o espaço superior, sendo que o mesmo será completamente finalizado para funcionamento, deixando a reforma e acabamentos da parte inferior para etapa posterior. O projeto prevê tratamento de fachada e encaminhamentos como um todo, sendo executado apenas o que consta em memorial e orçamento.

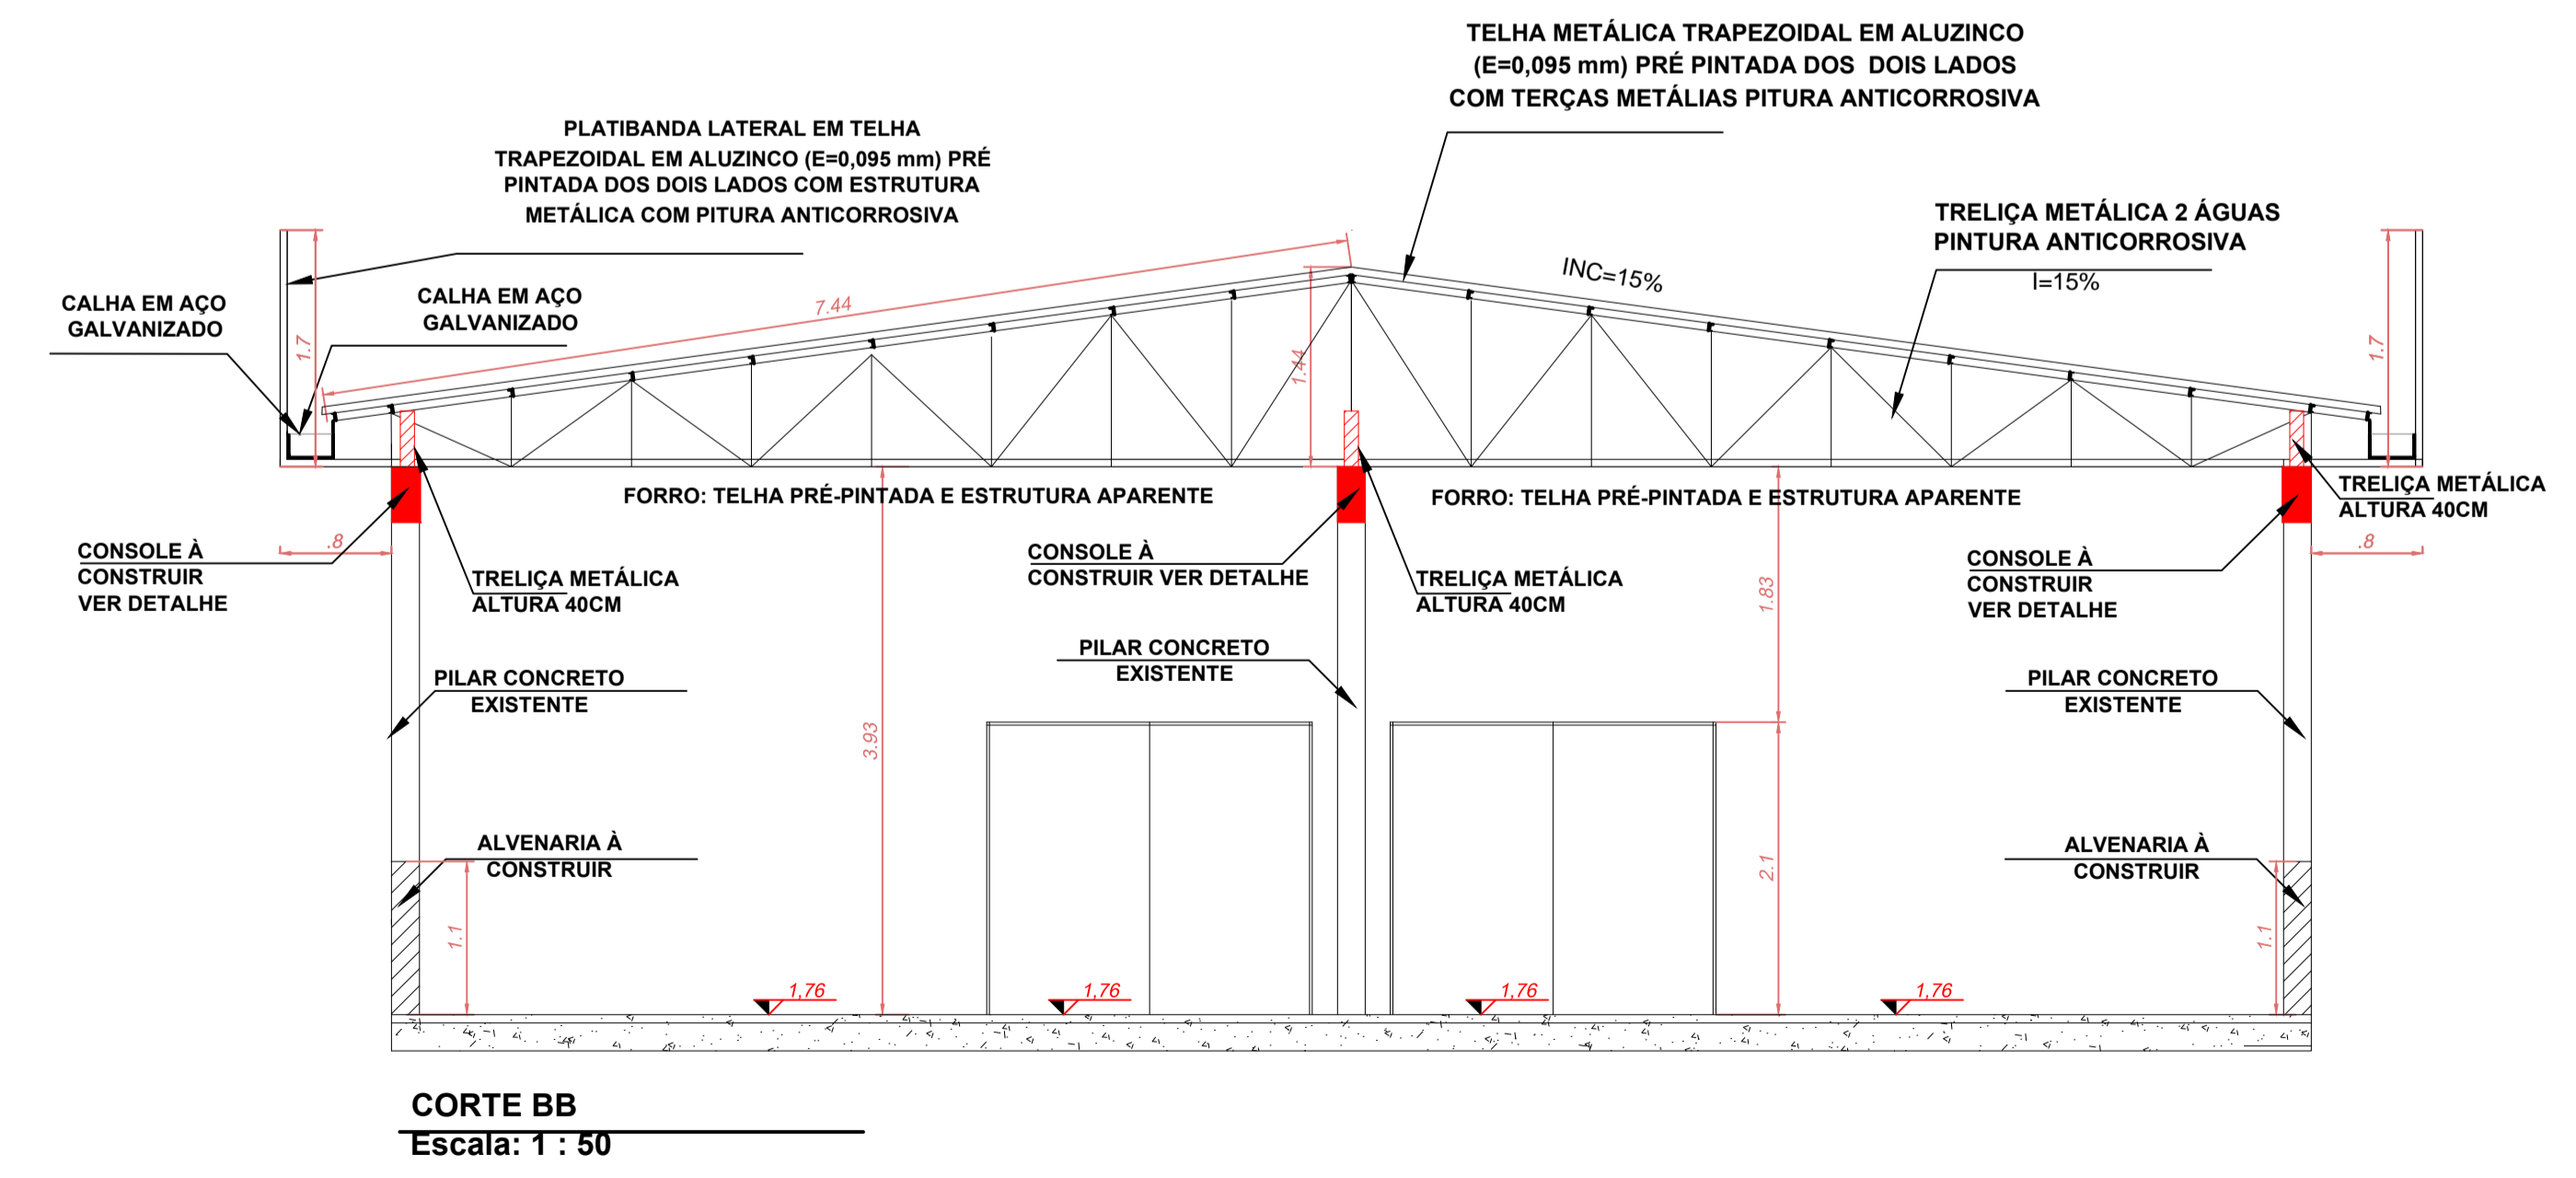

SAMANTHA CAROLINE ABBATE
ENGENHEIRA CIVIL - CREA-SC - 149759-1



PREFEITURA MUNICIPAL DE IPIRÁ

PROJETO: **ESPAÇO MULTIUSO**

ENDEREÇO DA OBRA: Rua Dos Daniel Hostin, nº 60, Bairro do Estadade - Ipirá - SC	ESCALA: indicada	FRANCHA: ARQ 01/03
DISCRIMINAÇÃO: Projeto de demolição/ planta baixa reforma	DATA: JULHO 2019	DESENHO: SAMANTHA CAROLINE ABBATE
RESP. PROJETO:	RESP. EXECUÇÃO:	PROPRIETÁRIO: