




Corte A/A
Esc: 1/75

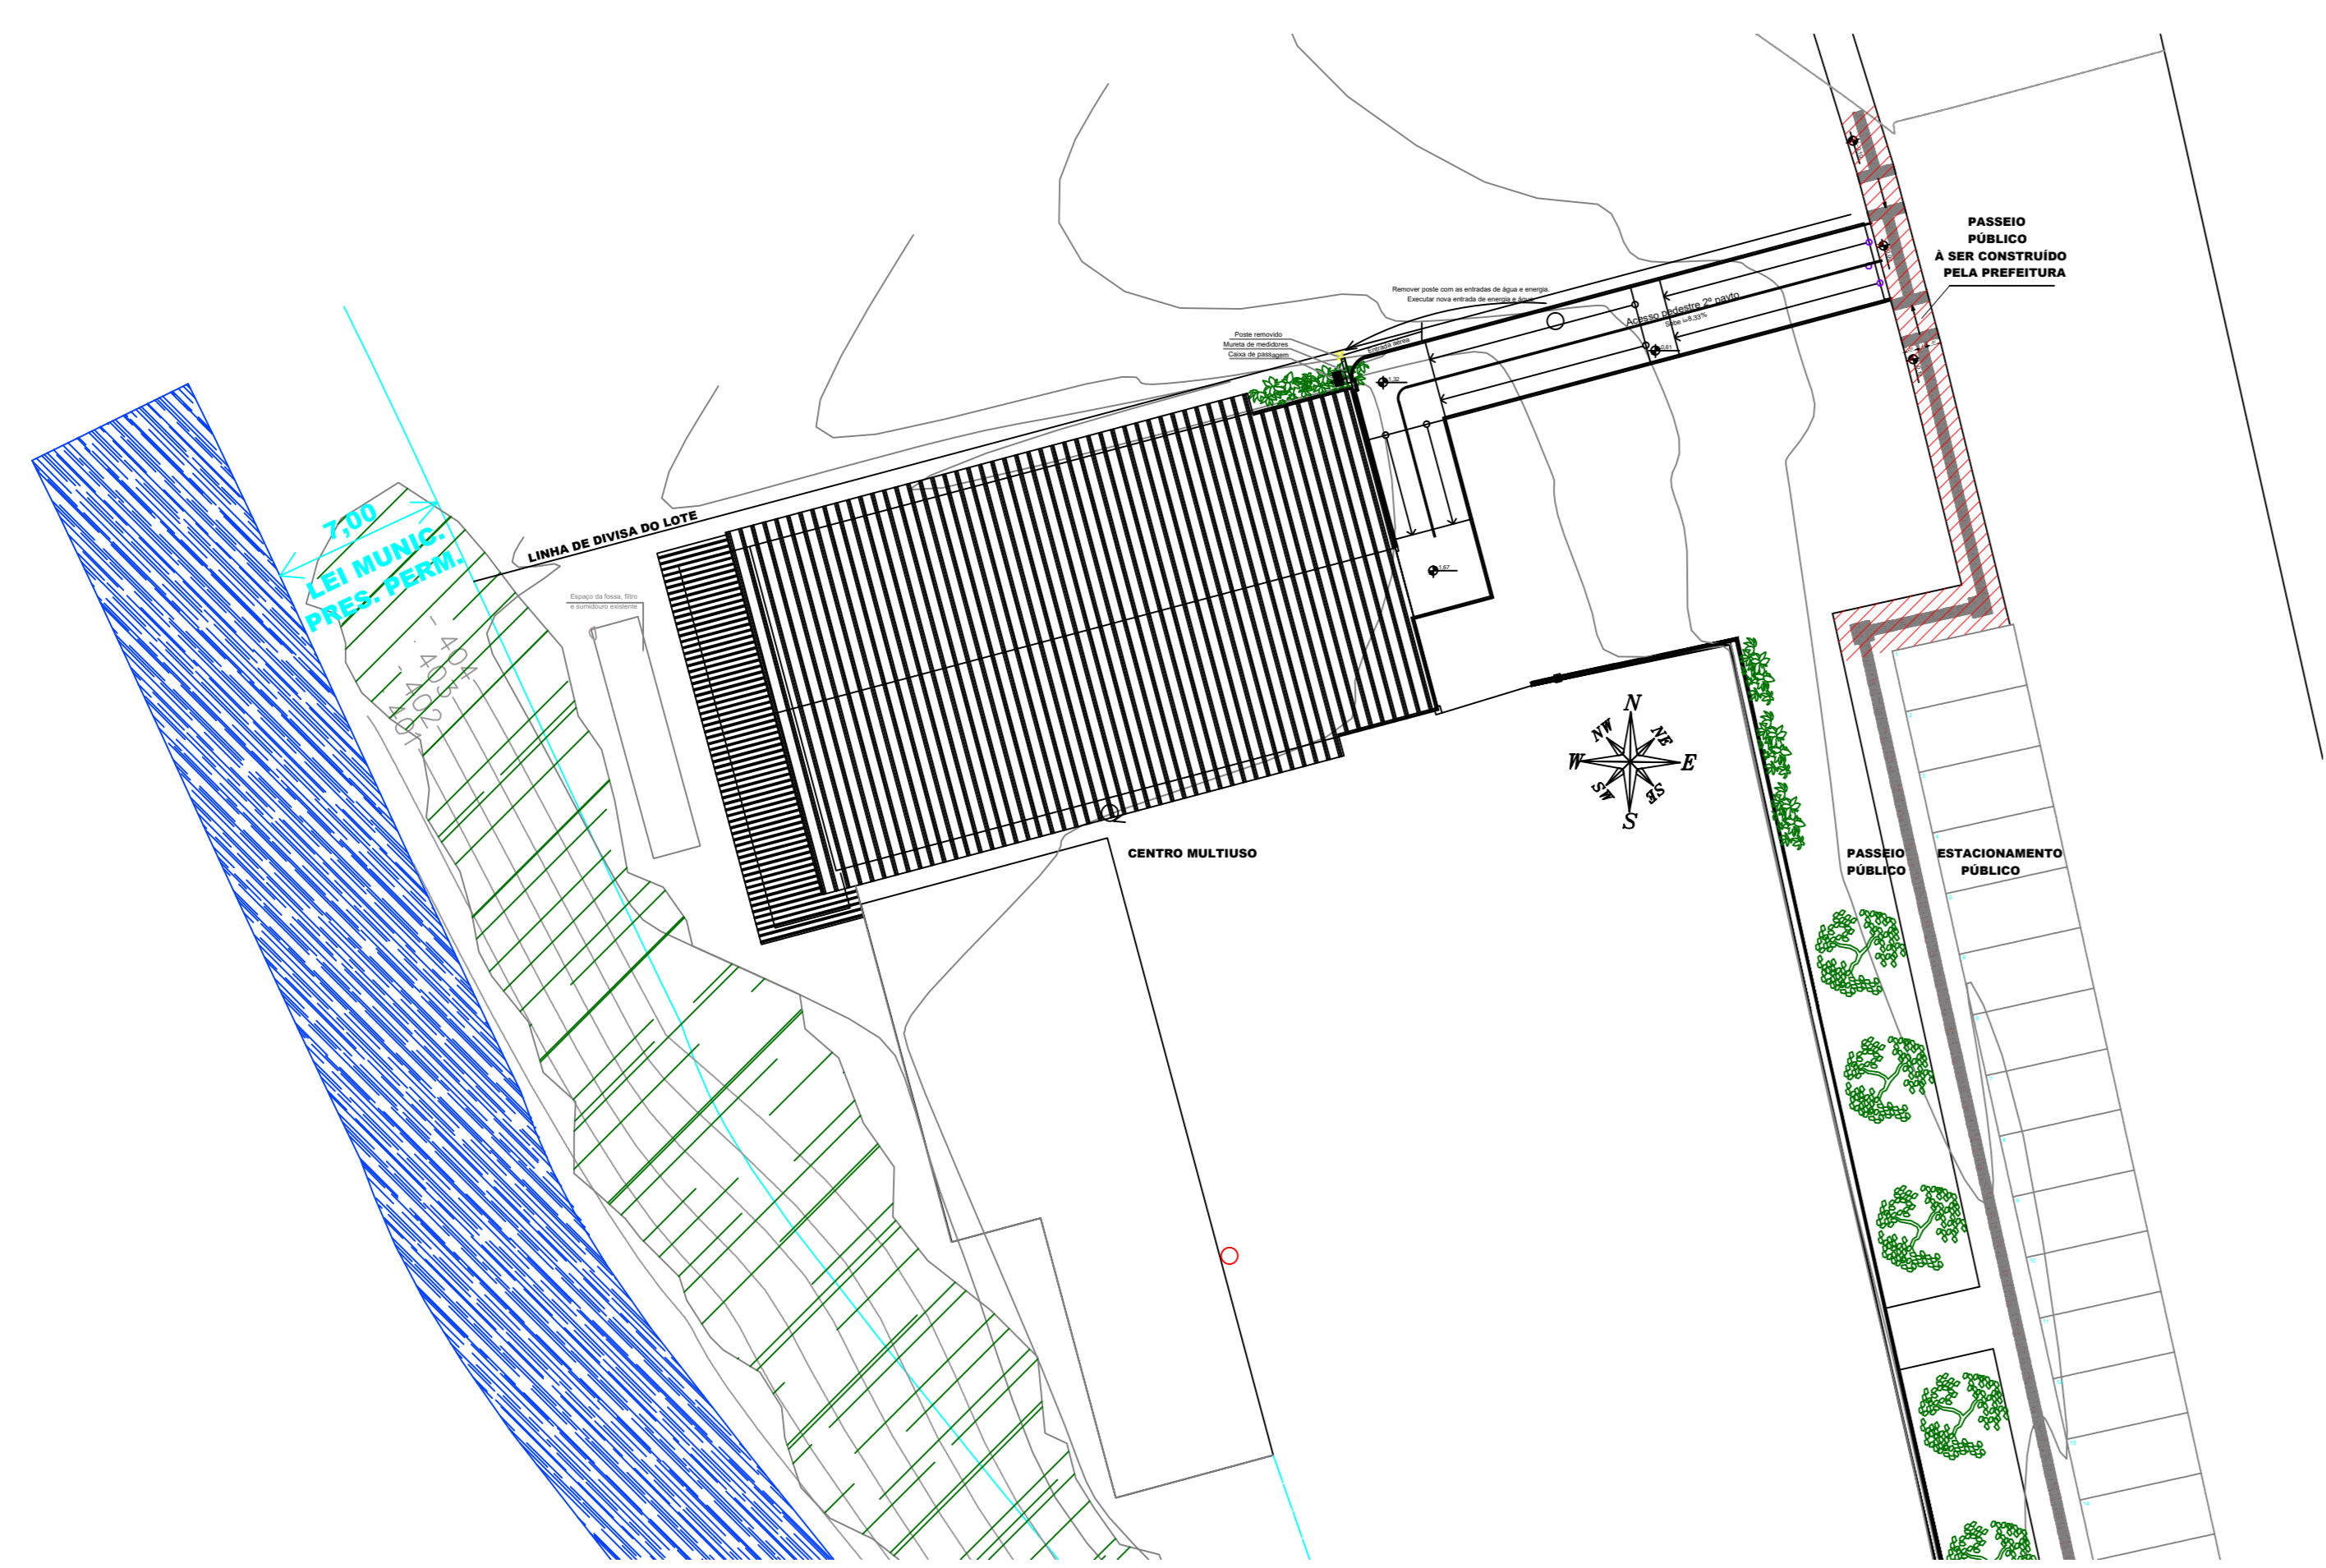


IMPLANTAÇÃO
ESC 1/250

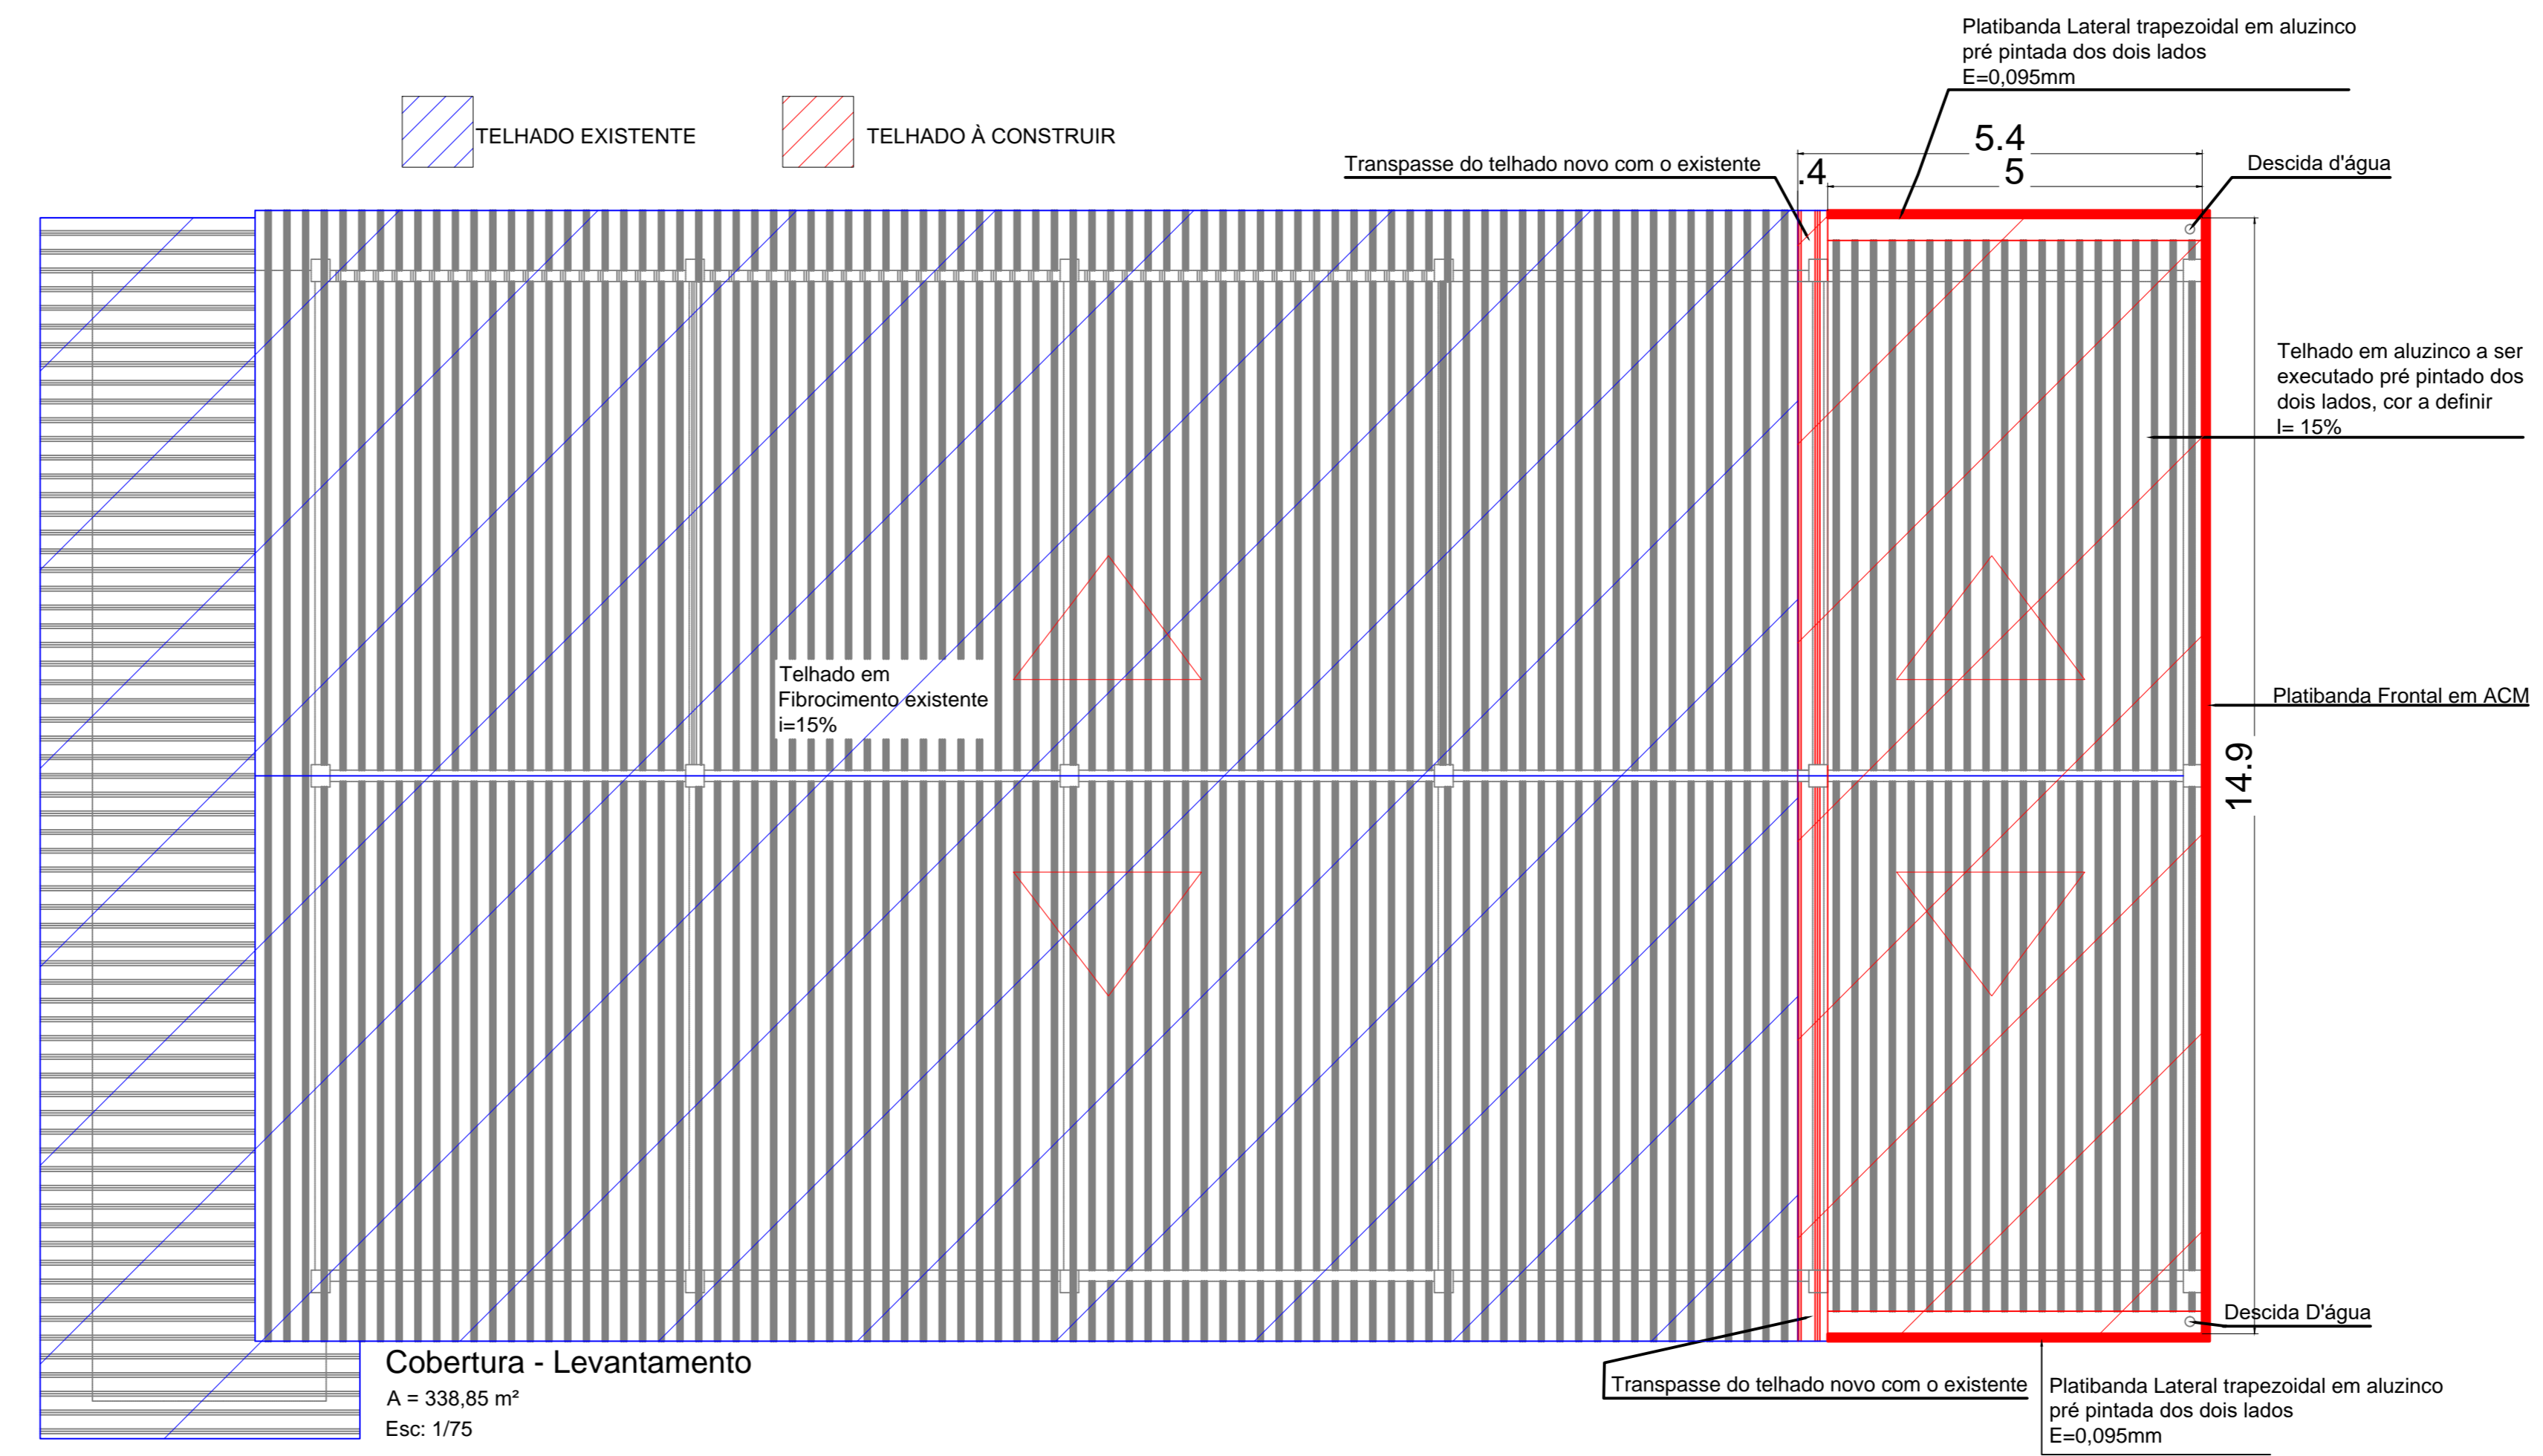

Cobertura - Levantamento
A = 338,85 m²
Esc: 1/75

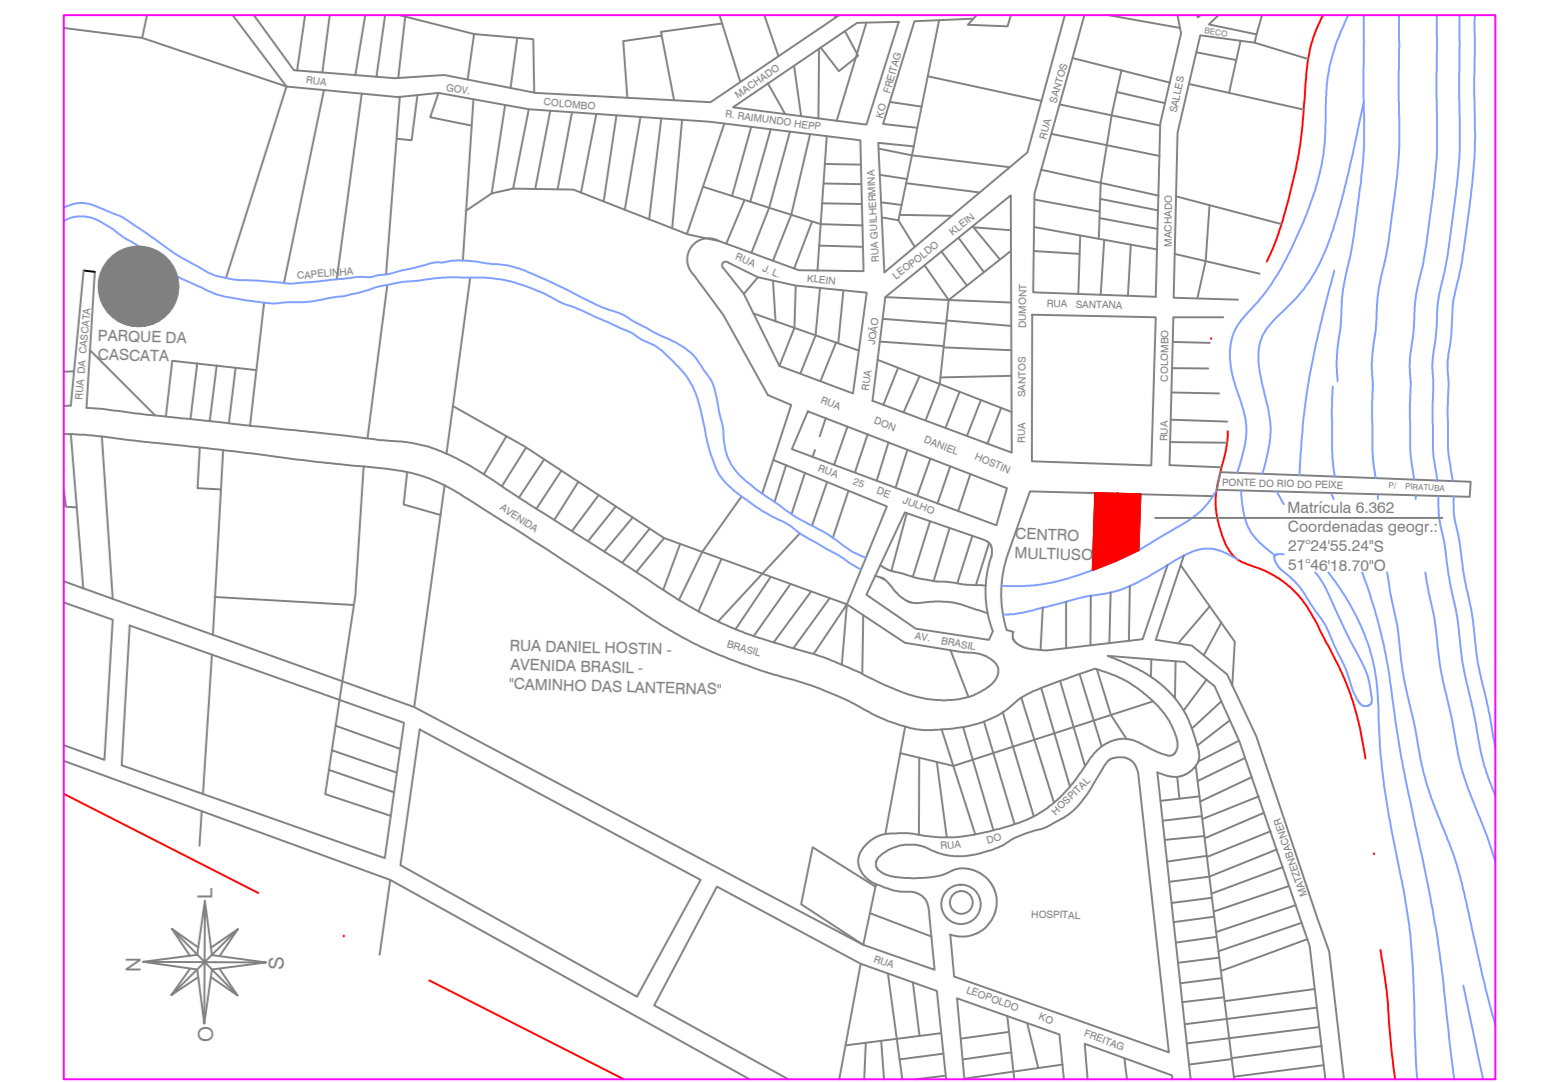

LOCALIZAÇÃO
ESC 1/5000

SAMANTHA CAROLINE ABBATE ENGENHEIRA CIVIL - CREA-SC - 149759-1	
 PREFEITURA MUNICIPAL DE IPIRÁ	
ESPAÇO MULTIUSO - 2ª ETAPA	
PROPOSTA DE OBRA: Rua José Manoel Mendes, nº 40, Bairro do Estadão - Ipirá - SC	ESCALA: Indefinida
DATA: 02.03.2019	PRINCIPAL: ARQ 02/03
PROJETO ARQUITETÔNICO LOCALIZAÇÃO, IMPLANTAÇÃO E CORTES A-A	DESENHO: SAMANTHA CAROLINE ABBATE
RESP. PROJETO:	PROPRIETÁRIO:

Faço reservação de direitos autorais de execução do projeto conforme Lei Federal nº. 5.134/66