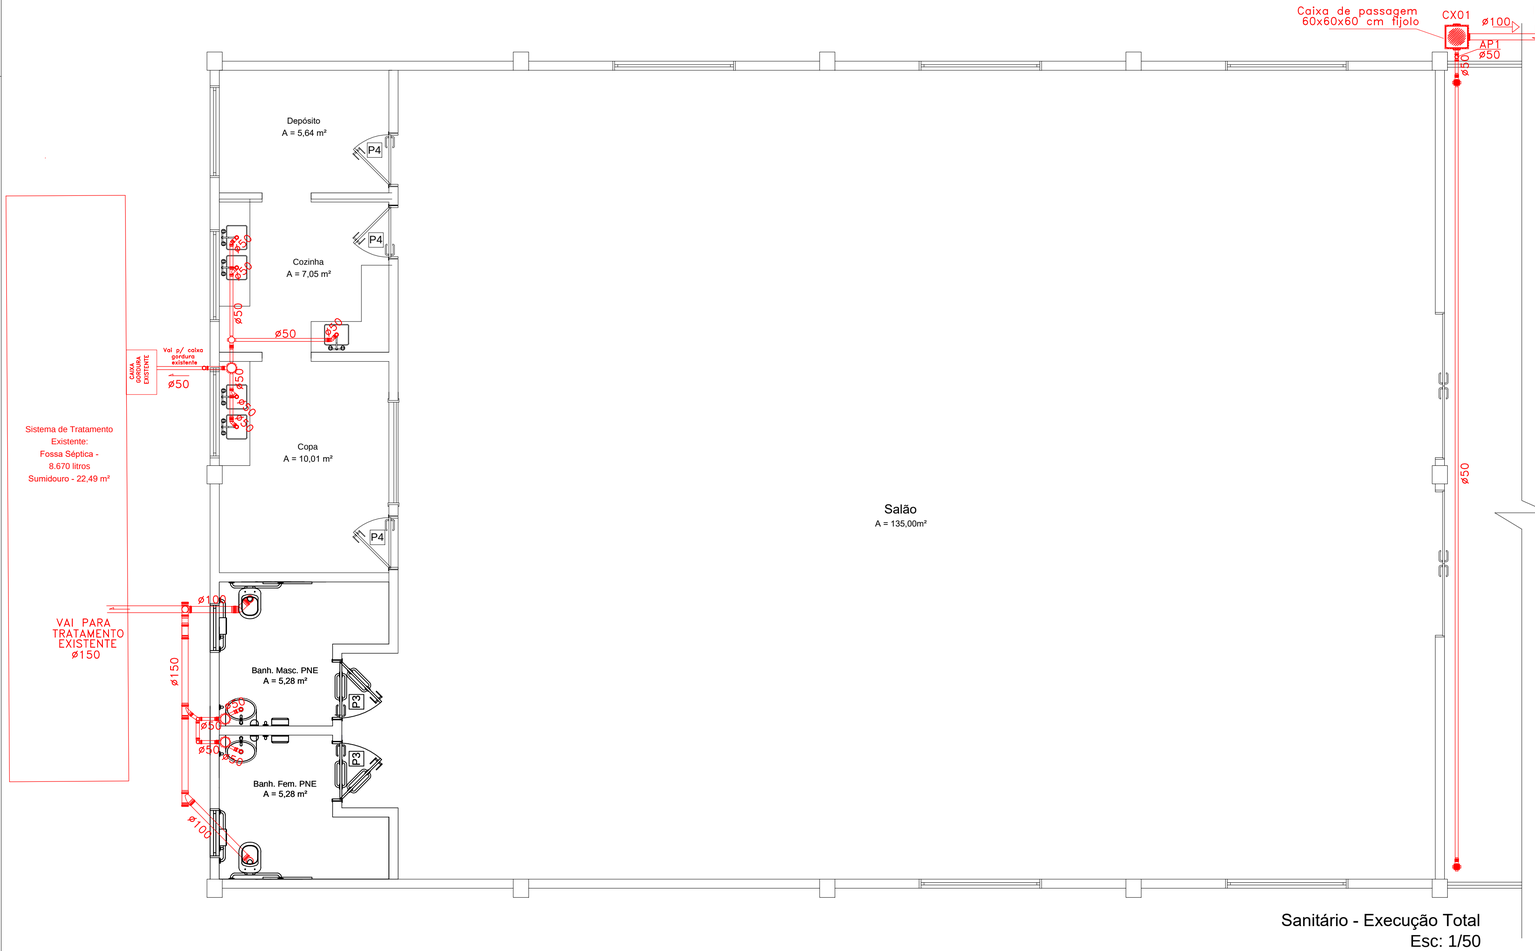

CX 01 – Caixa de passagem

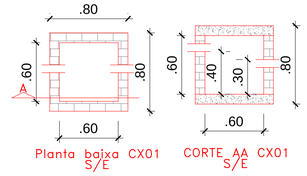

Planta baixa CX01
S/E

CORTE AA CX01
S/E

SAMANTHA CAROLINE ABBATE

ENGENHEIRA CIVIL - CREA-SC - 149759-1

PREFEITURA MUNICIPAL DE IPIRA

PROJETO:

ESPAÇO MULTIUSO

ENDEREÇO DA OBRA: Rua Don Daniel Hostin, nº 60, Bairro do Estadade - Ipira - SC	**ESCALA:** indicada	**PRANCHA:** HID 01 / 01
DISCRIMINAÇÃO: PROJETO HIDROSANITÁRIO – Projeto Completo	**DATA:** MARÇO 2019	
	DESENHO: SAMANTHA CAROLINE ABBATE	
RESP. PROJETO: SAMANTHA CAROLINE ABBATE:08194310954 — Assinado de forma digital por SAMANTHA CAROLINE ABBATE:08194310954 Dados: 2022.05.02 09:59:47 -03'00'	**RESP.EXECUÇÃO:**	**PROPRIETÁRIO:** MARCELO BALDISSERA:08807372983 — Assinado de forma digital por MARCELO BALDISSERA:08807372983 Dados: 2022.05.03 09:01:04 -03'00'