




SAMANTHA CAROLINE ABBATE
ENGENHEIRA CIVIL - CREA-SC - 149759-1

PREFEITURA MUNICIPAL DE IPIRÁ

PROJETO: **ESPAÇO MULTIUSO**

ENDEREÇO DA OBRA: Rua Dom Manoel de Medeiros, nº 60, Bairro do Estadão - Ipirá - SC	ESCALA: Indicada	PRIMEIRA FOLHA: PRE 03 / 03
DISCIPLINA: PROJETO PREVENTIVO CONTRA INCÊNDIO Planta Baixa Superior, detalhamento	DATA: MARÇO 2019	DESENHO: SAMANTHA CAROLINE ABBATE
RESP. PROJETO:	RESP. EXECUÇÃO:	PROPRIETÁRIO:

Ficam reservados os direitos autorais de execução do projeto conforme Lei Federal nº 5.254/06

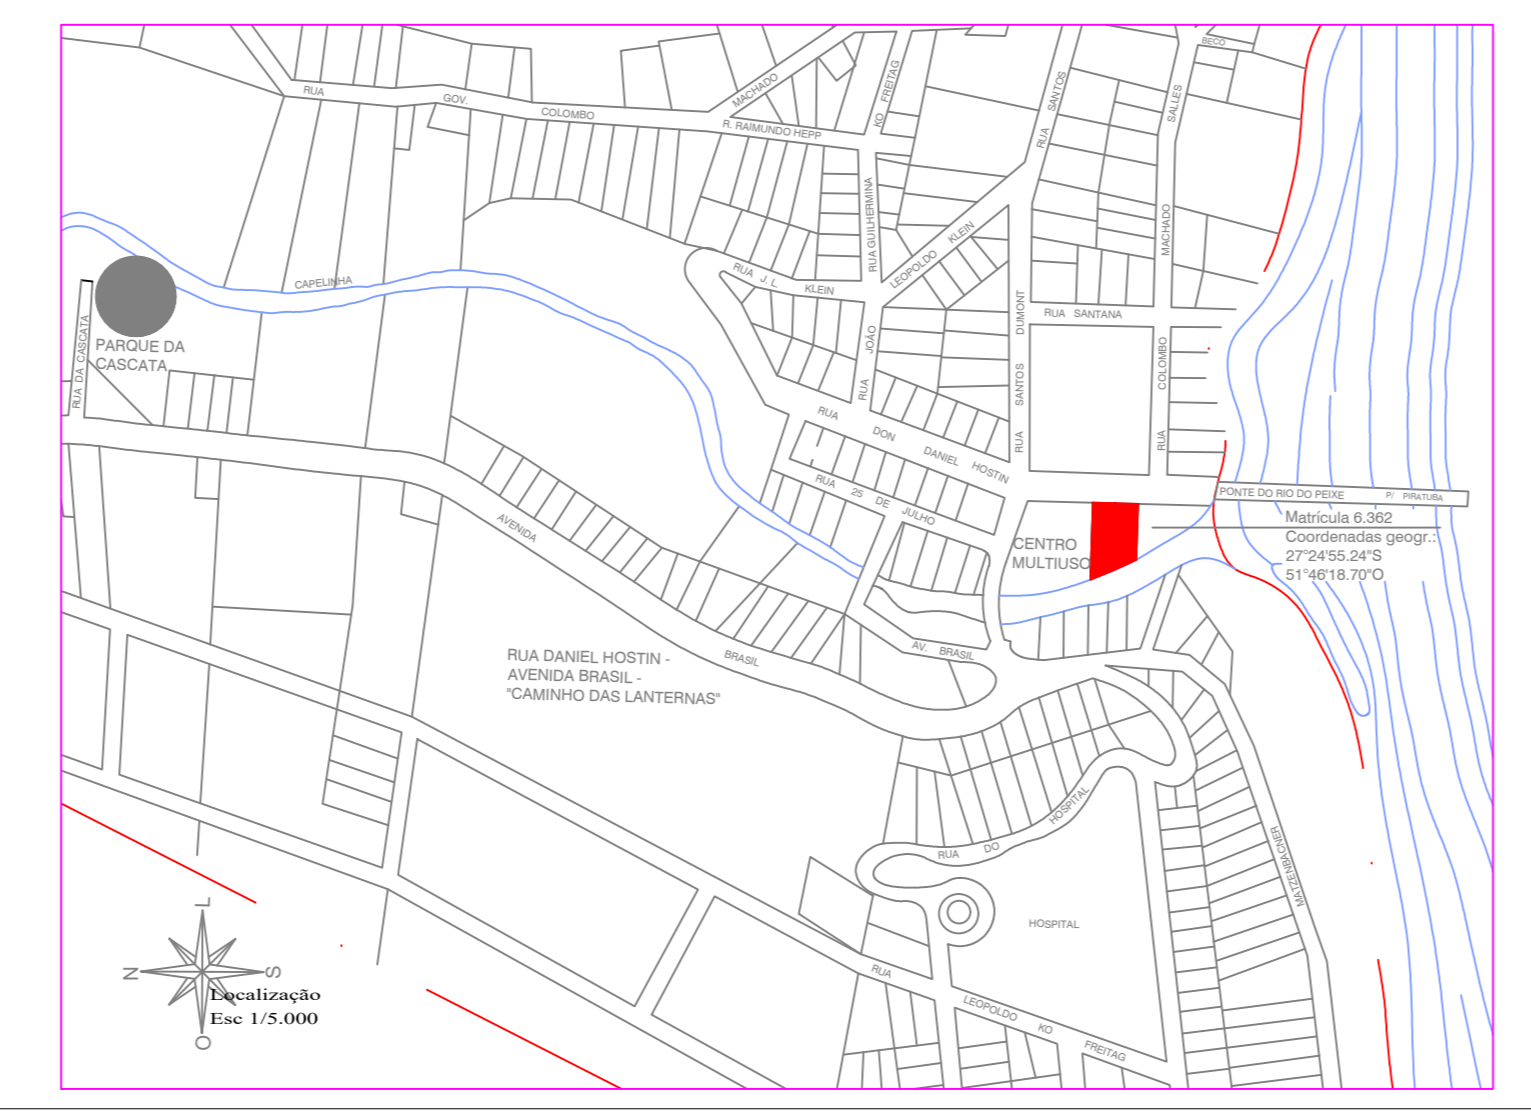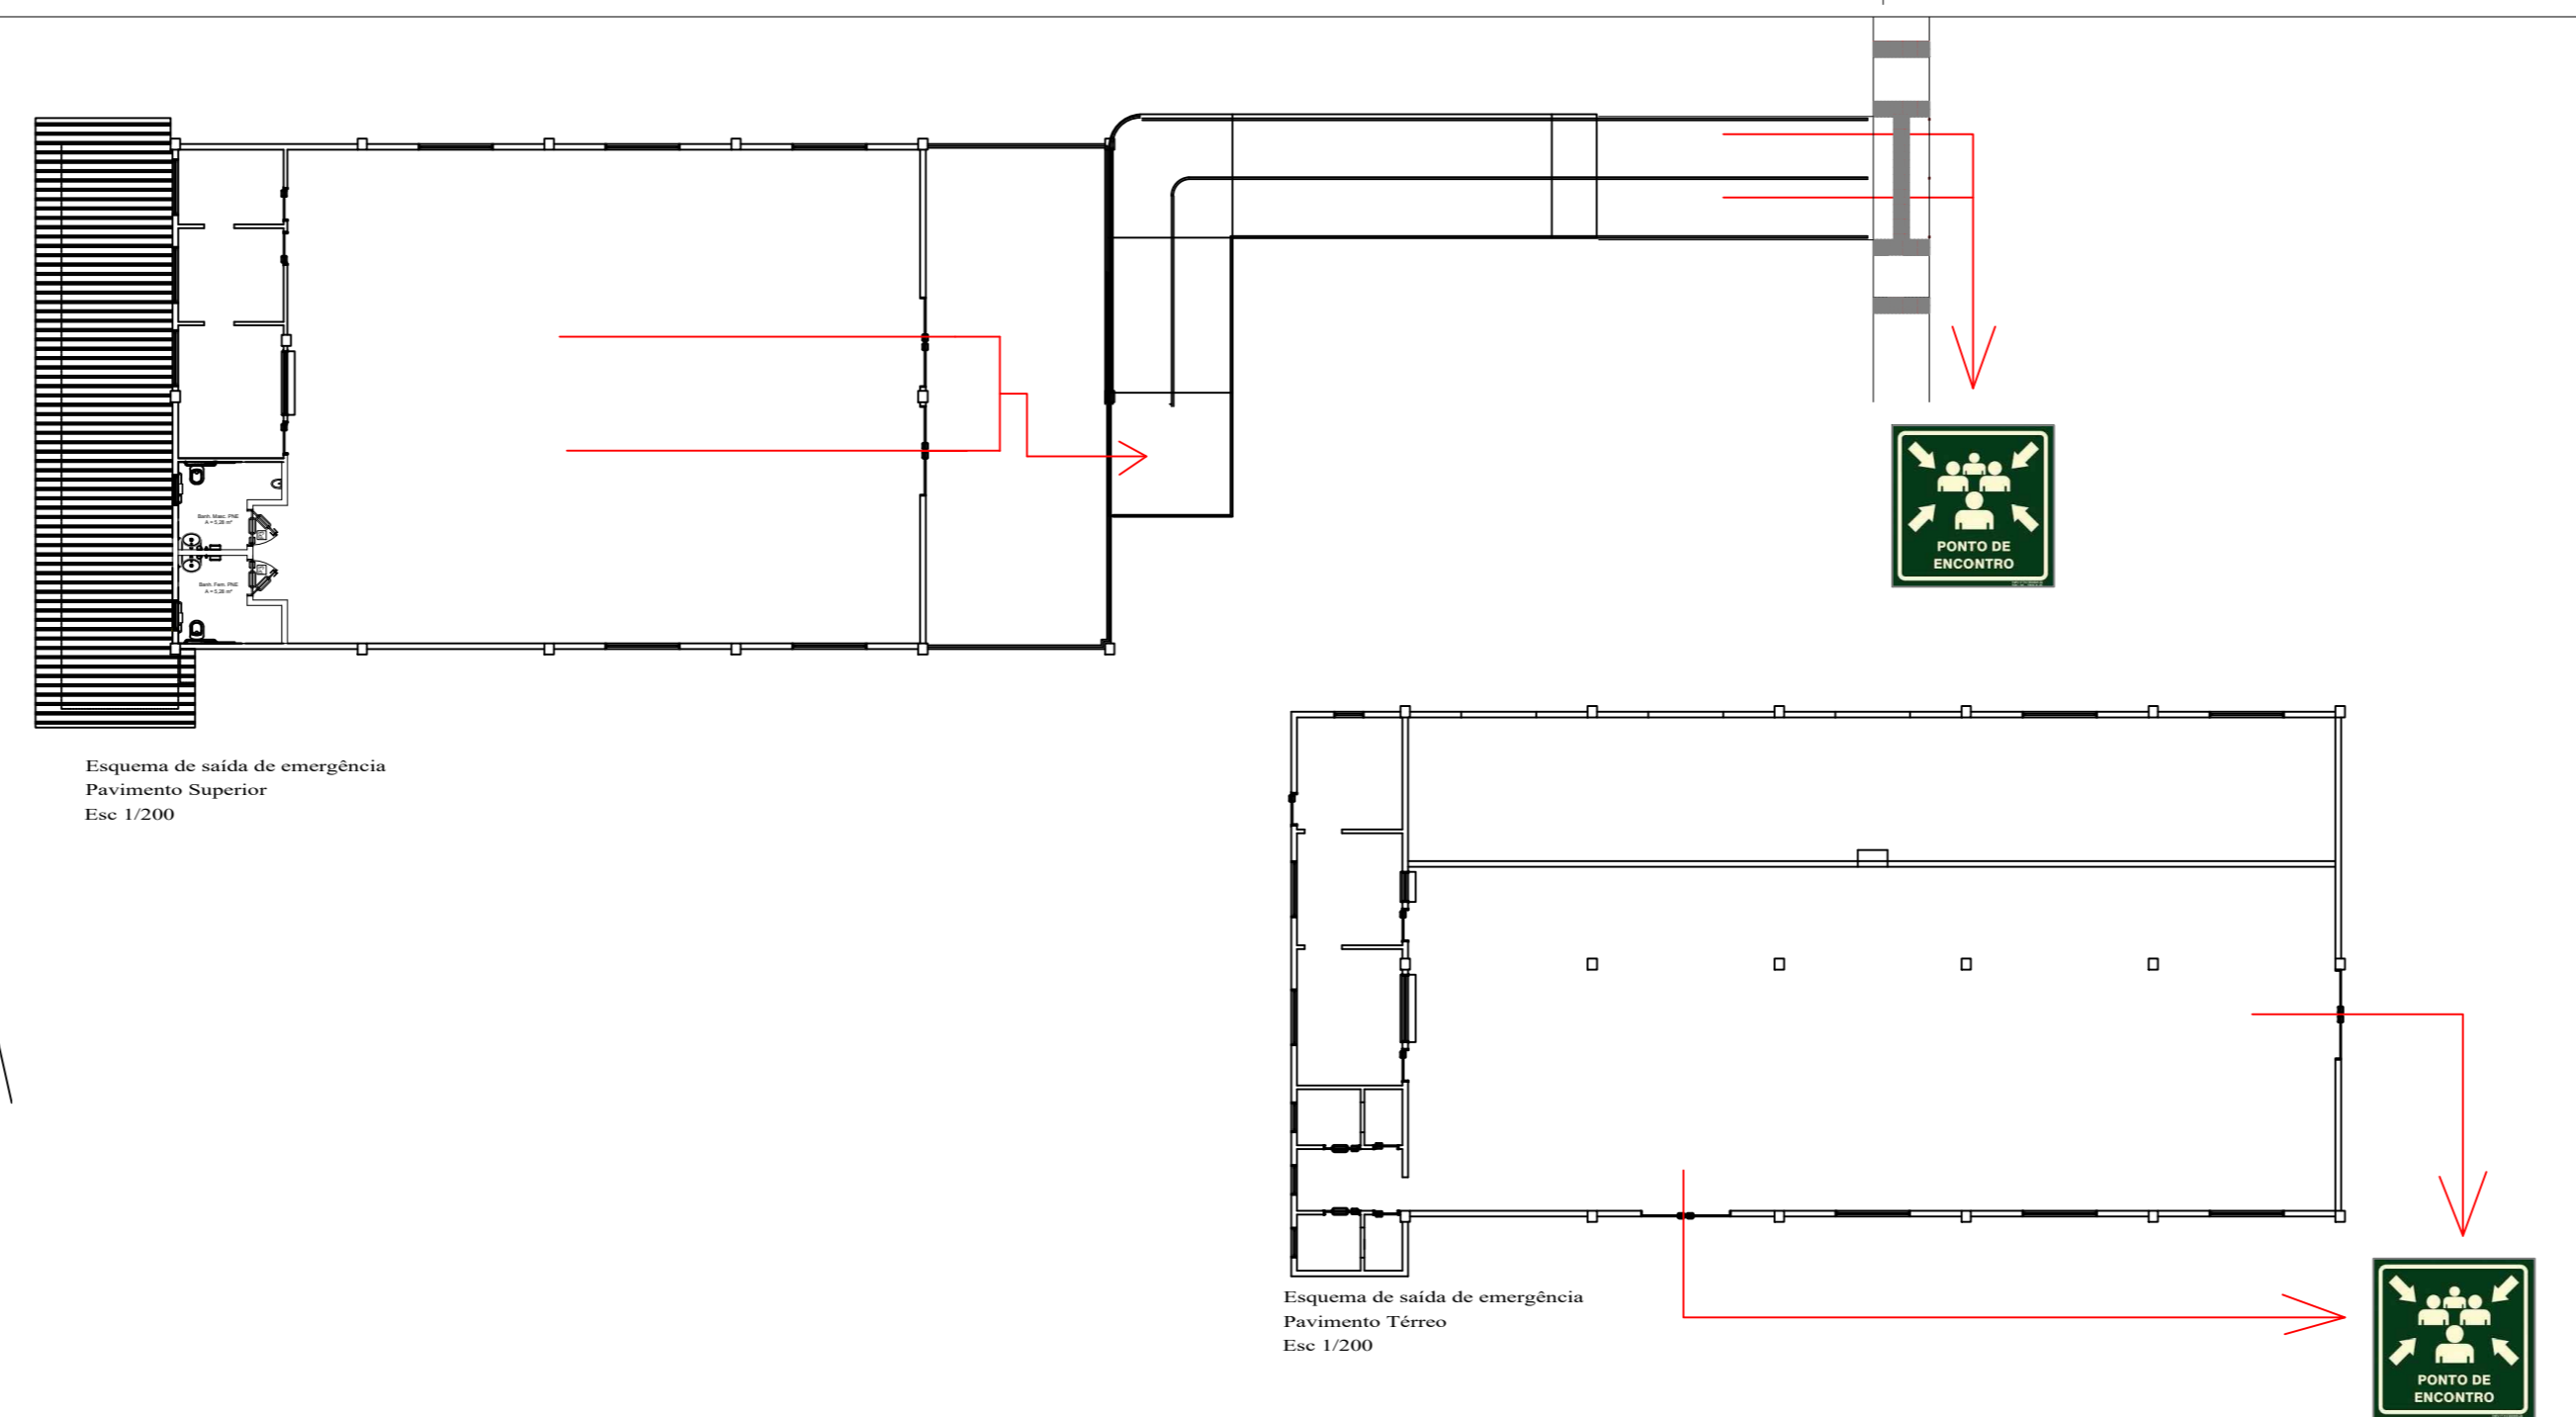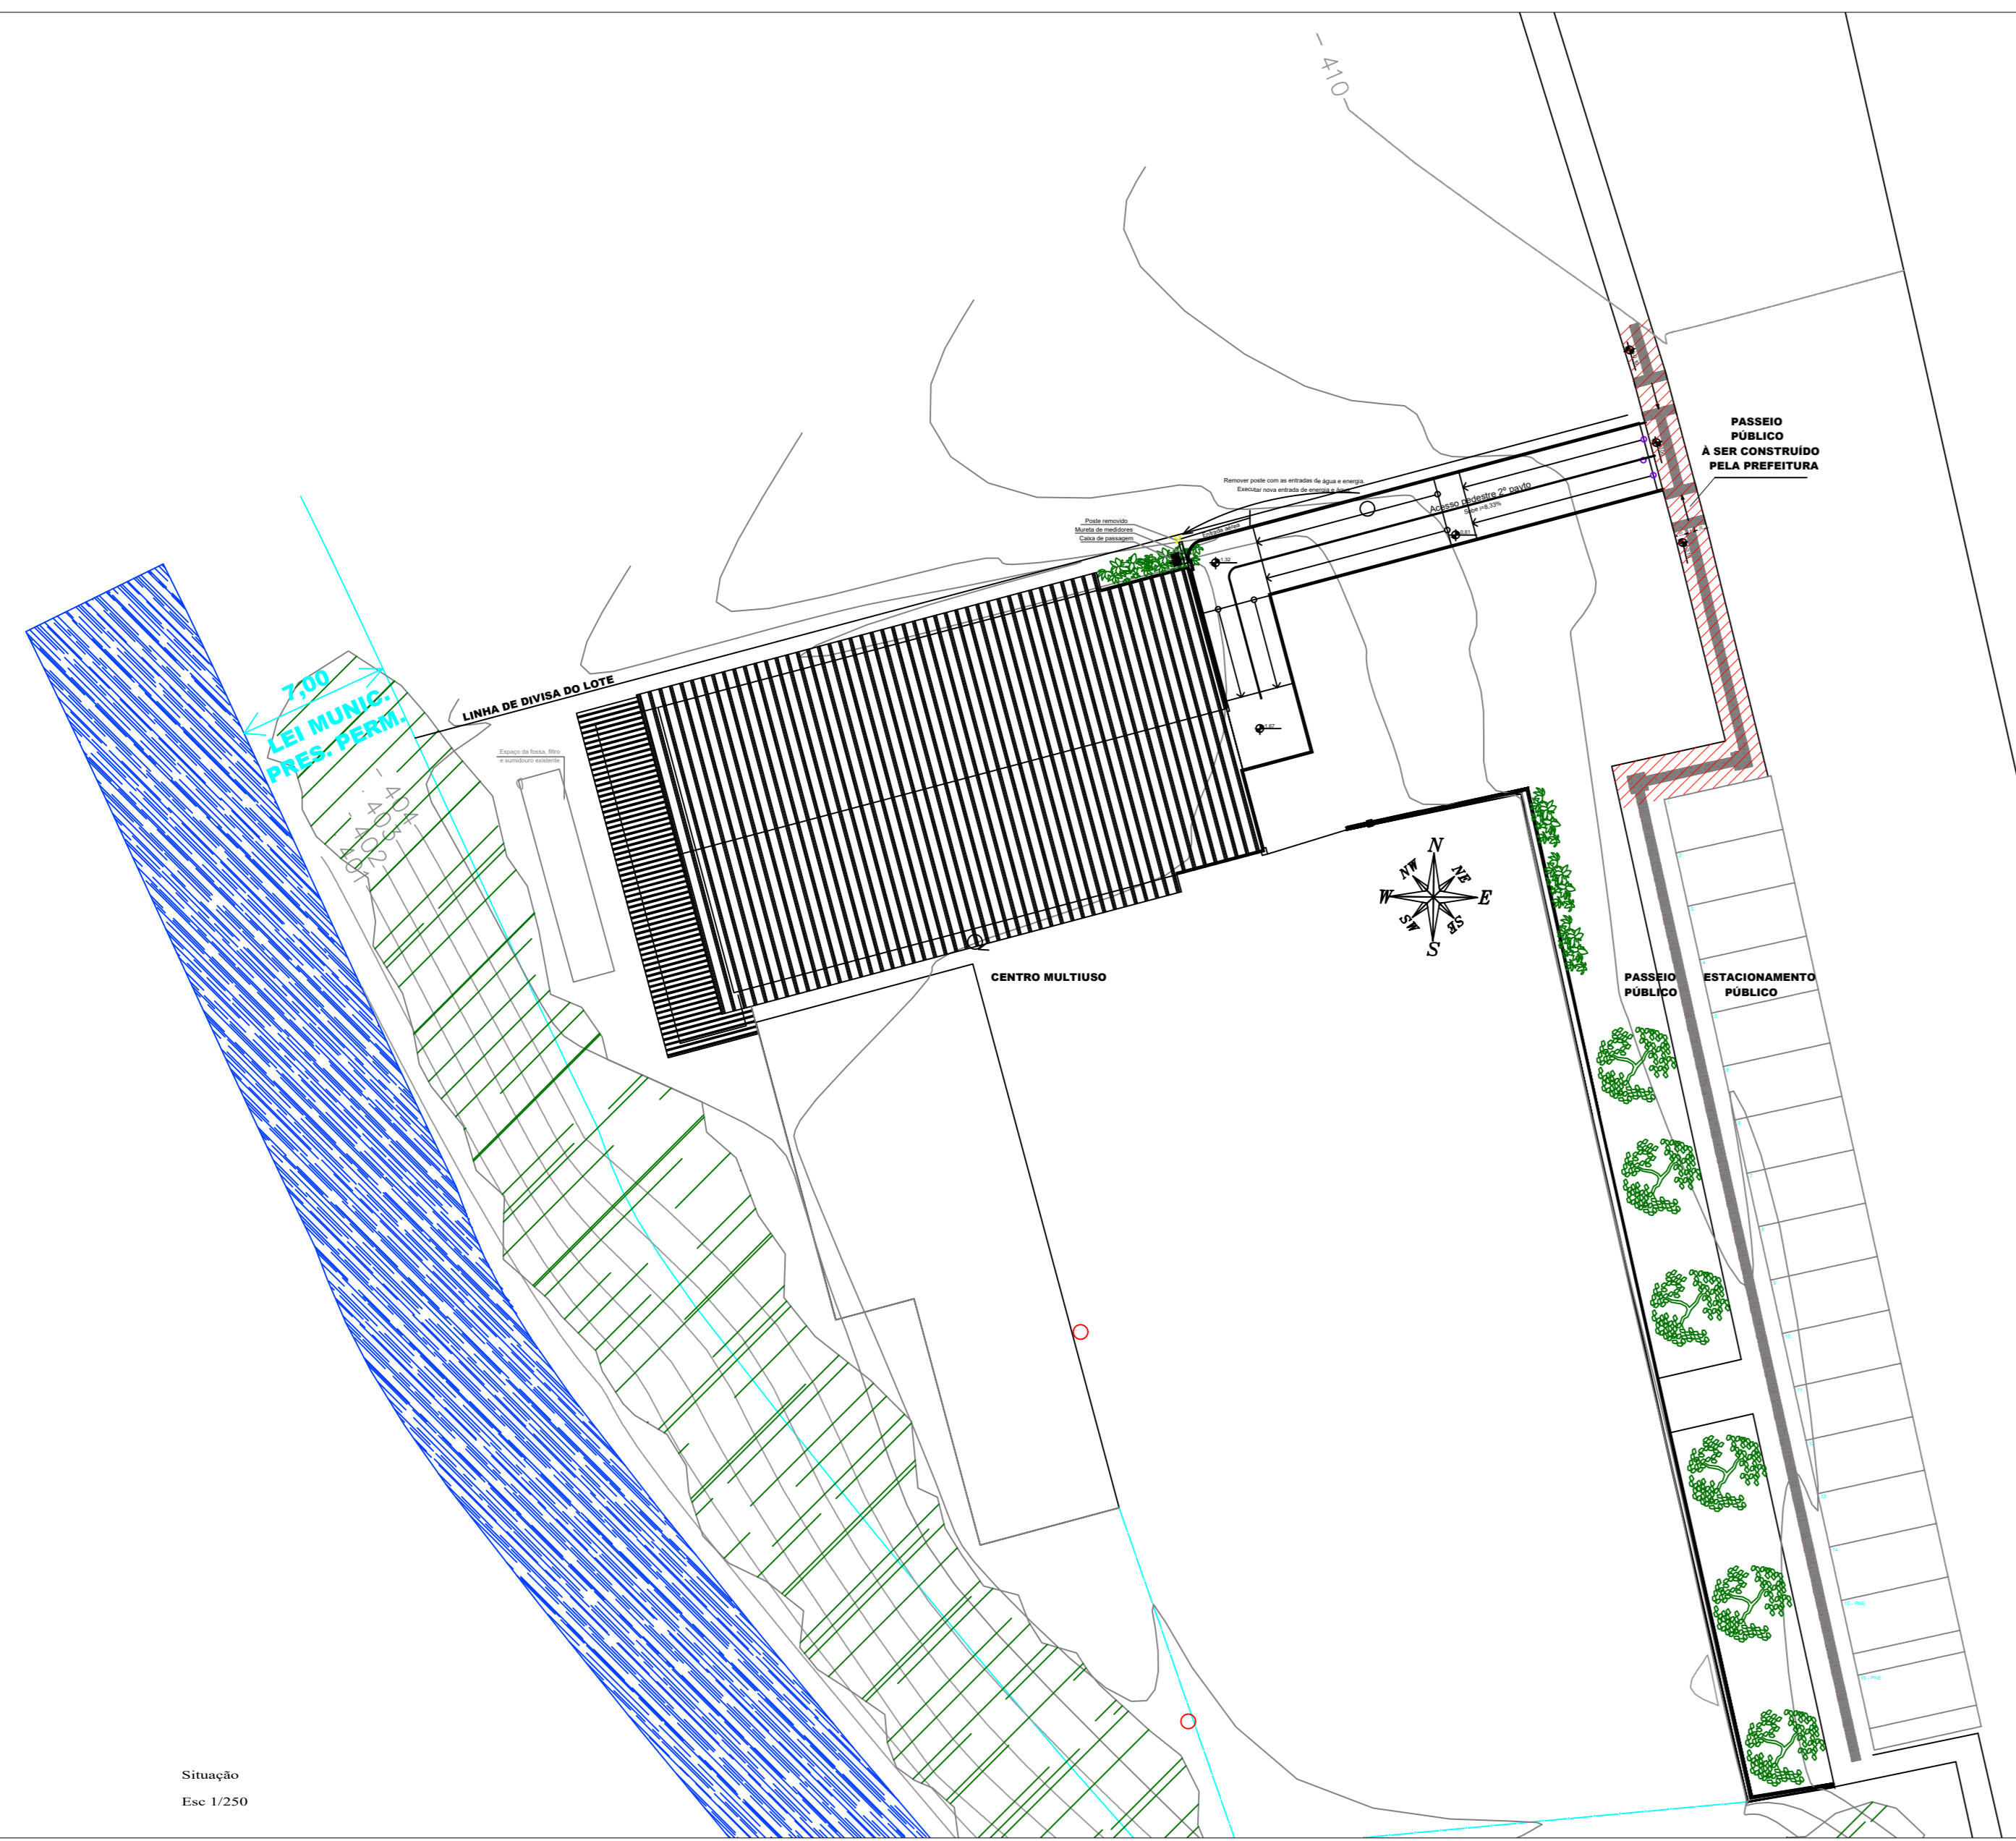

SAMANTHA CAROLINE ABBATE
ENGENHEIRA CIVIL - CREA-SC - 149759-1

PREFEITURA MUNICIPAL DE IPIRÁ

ESPAÇO MULTIUSO

ENDEREÇO DA OBRA: Rua Dom Manoel de Medeiros, nº 60, Bairro do Estadão - Ipirá - SC	ESCALA: Indicada	PRIMEIRA FOLHA: PRE 01 / 03
DISCIPLINA: PROJETO PREVENTIVO CONTRA INCÊNDIO Situação, Execução, Esquema Rotas de emergência	DATA: MARÇO 2019	DESENHO: SAMANTHA CAROLINE ABBATE
RESP. PROJETO:	RESP. EXECUÇÃO:	PROPRIETÁRIO:

Ficam reservados os direitos autorais de execução do projeto conforme Lei Federal nº 5.254/06