



**CORTE "BB"**  
Esc.: ..... 1/75

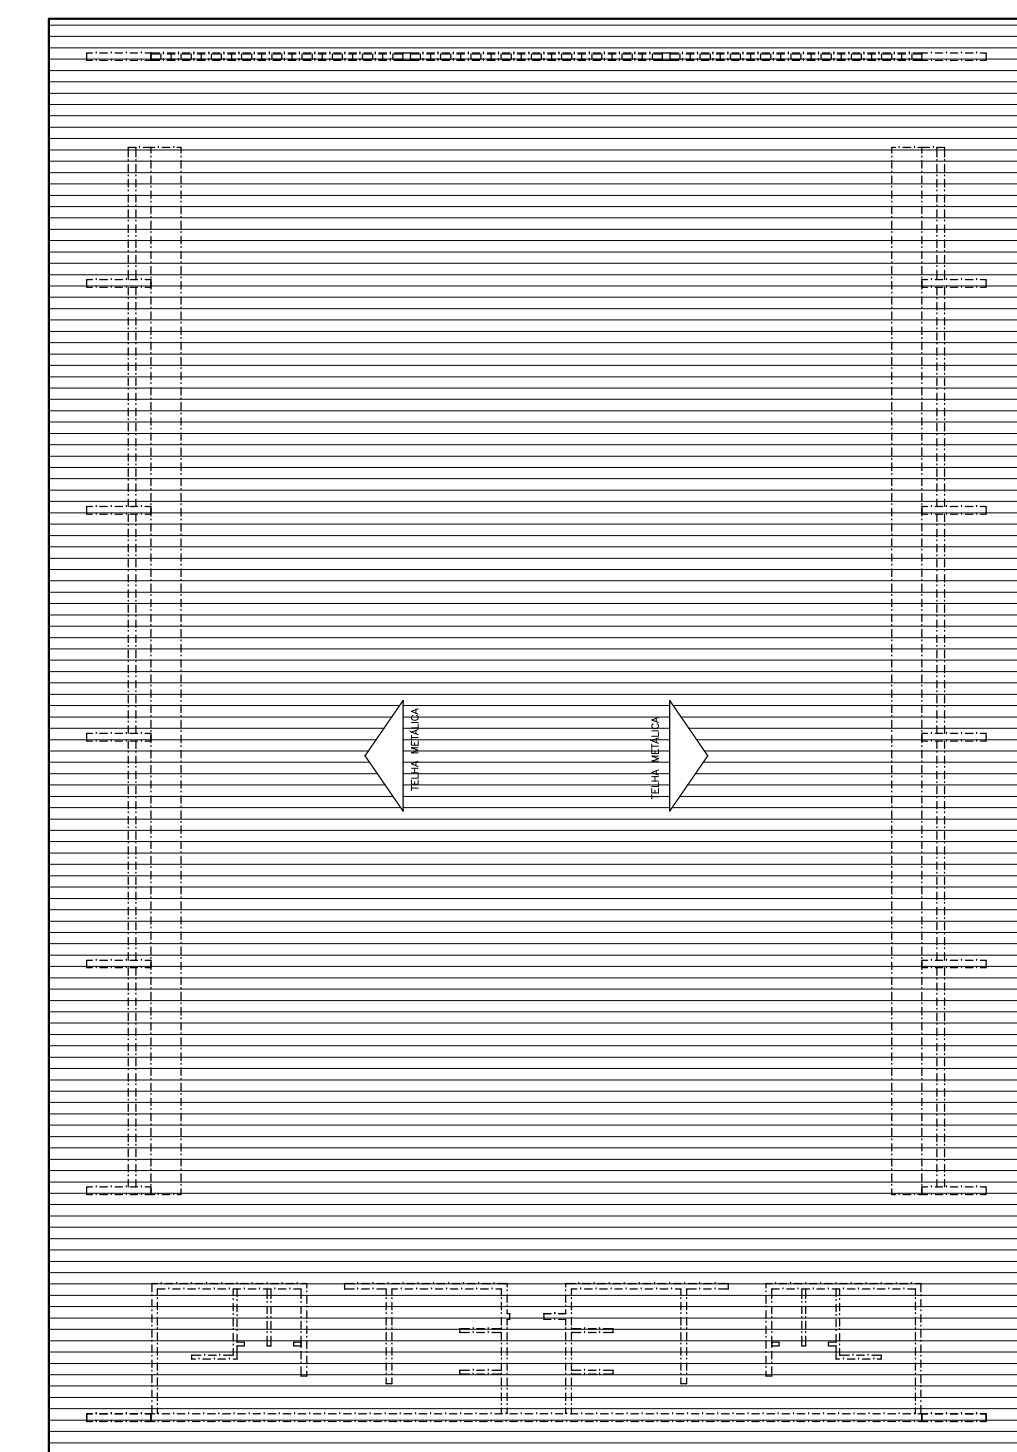

**PLANTA DE COBERTURA**  
Esc.: ..... 1/200

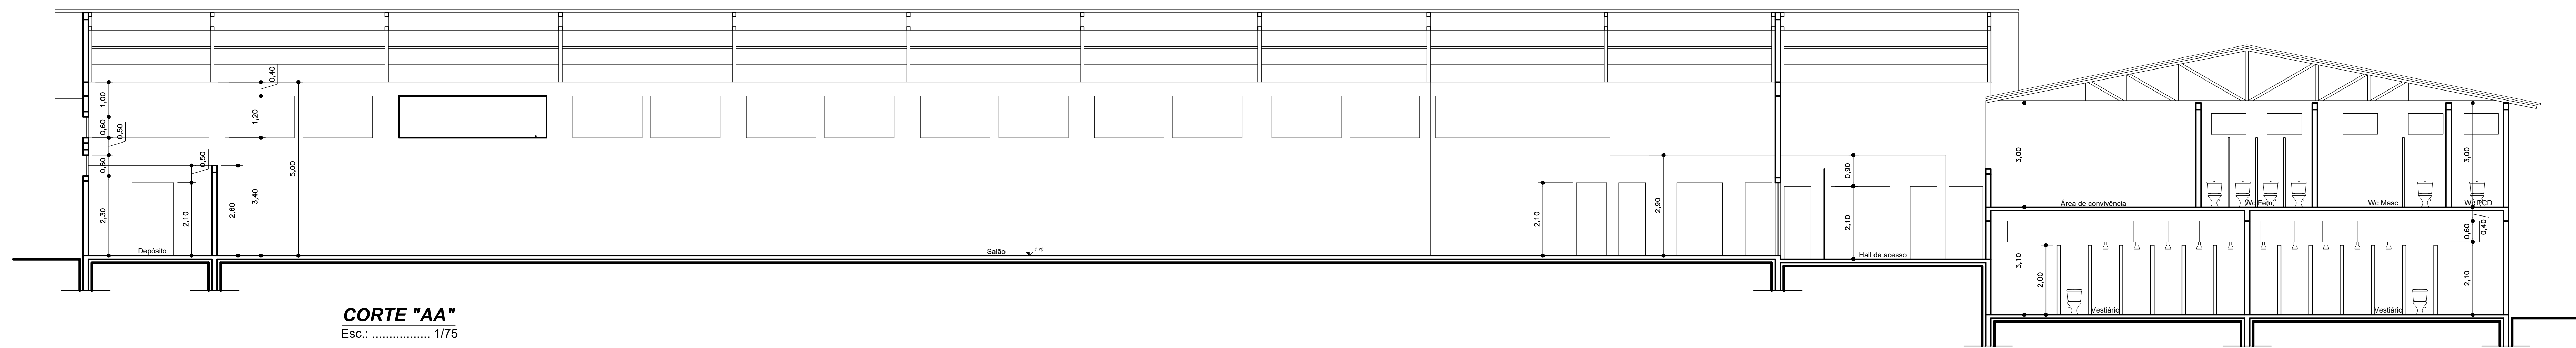

**CORTE "AA"**  
Esc.: ..... 1/75

PREFEITURA MUNICIPAL DE IPIRA		Folha	
		03/07	
Lugar: RUA GOVERNADOR COLOMBO MACHADO SALES - CENTRO - IPIRA - SC		Referência: ARQUITETÔNICO	
Proprietário: PREFEITURA MUNICIPAL DE IPIRA CNPJ: 02.814.260/0001-65		Conteúdo: CORTES "AA" e "BB" PLANTA DE COBERTURA	
Responsável Técnico: ROBERTE FATIMA SPAZINI ARQUITETA CR-SC 45541-1-4		Área Construída	
		Desenho: ALEVERTON	
		Data: MAIO/2022	
		Unidade: METRO	
		Escala: INDICADAS	