



**1** CORTE A A'  
ESC: 1 : 100

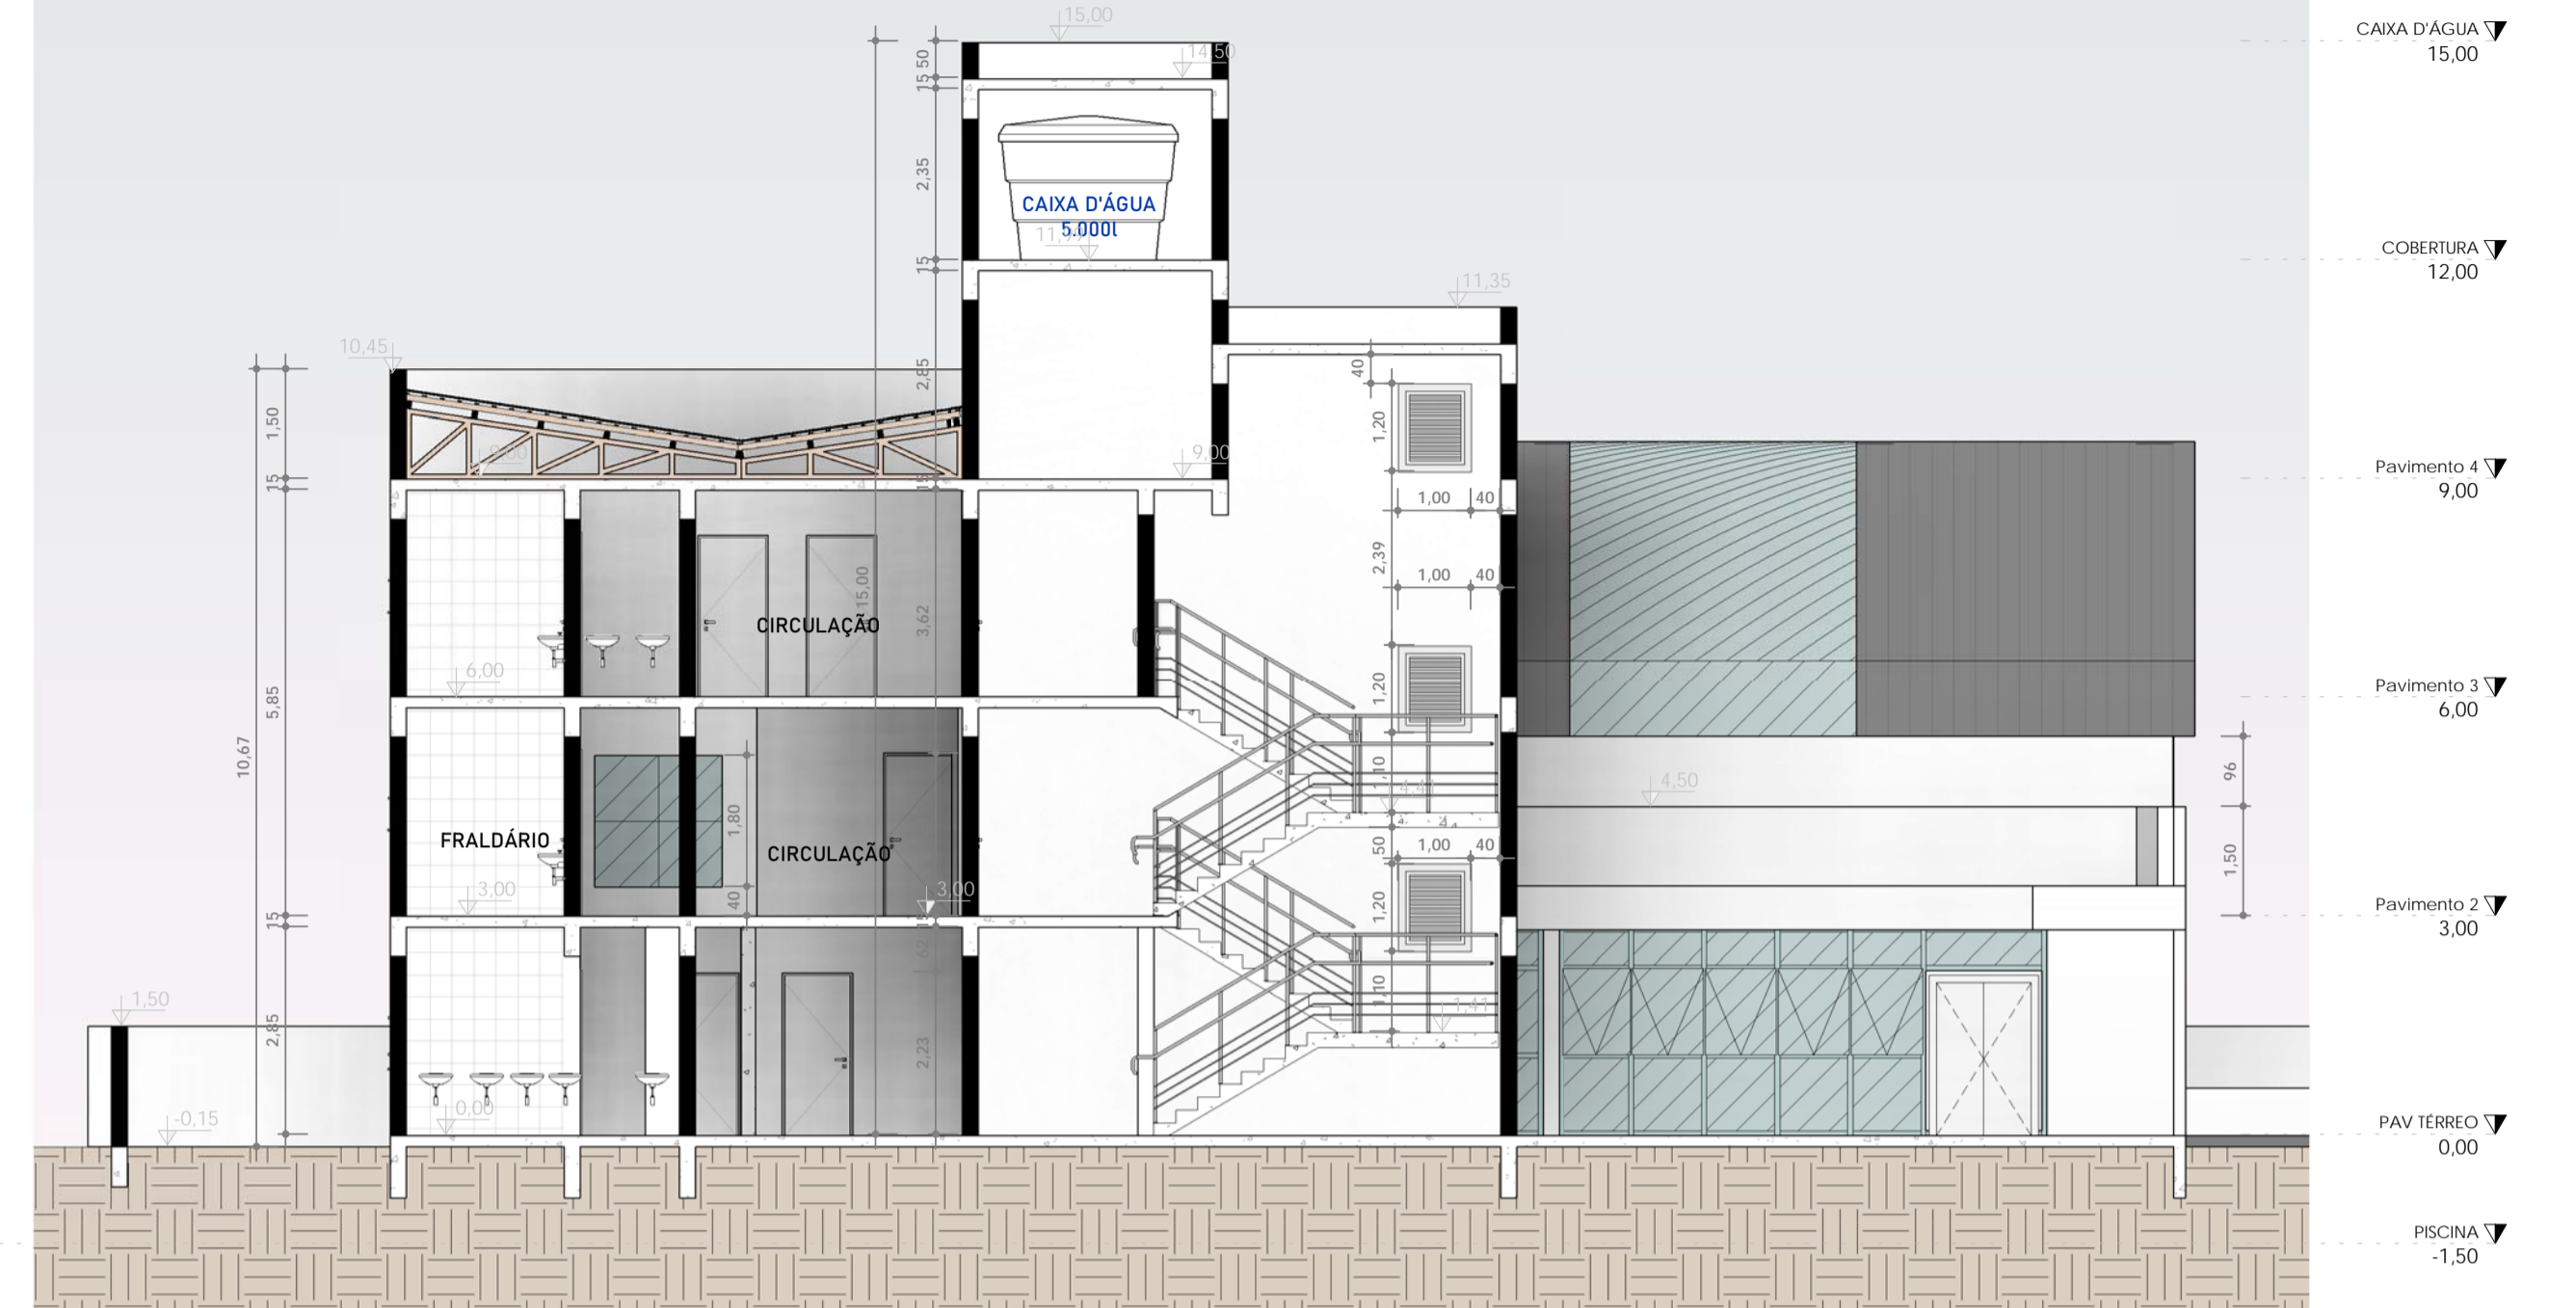

**3** CORTE C C'  
ESC: 1 : 100

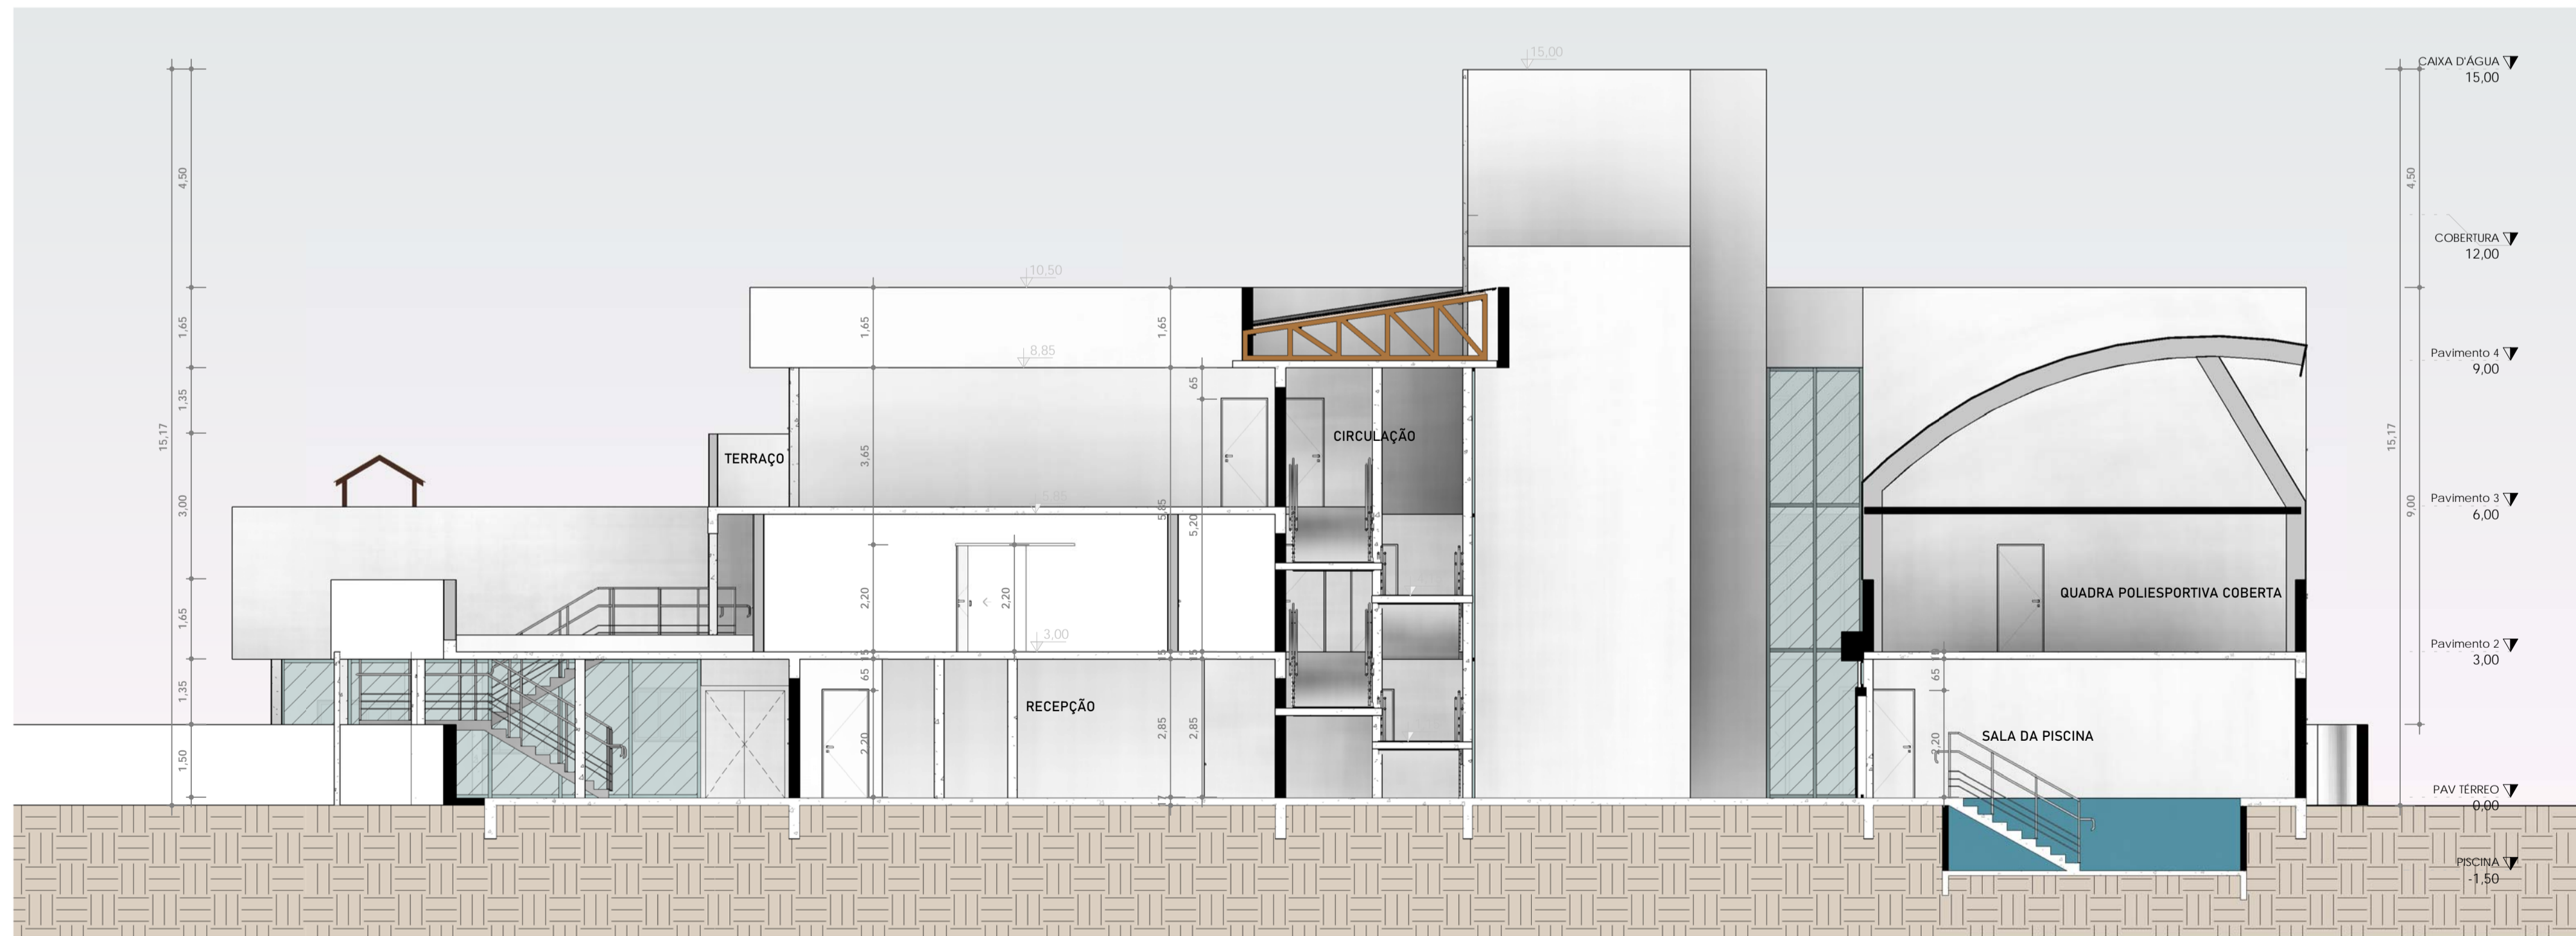

**2** CORTE B B'  
ESC: 1 : 100

Tabela de Portas - Área

| Cód.      | Quant. | Largura         | Altura  | Área             | Descrição                                   |
|-----------|--------|-----------------|---------|------------------|---|
| A01       | 1      | 100 cm          | 210 cm  | 2.10 m²          | Porta de Madeira com uma folha de abrir     |
| P1        | 35     | 90 cm           | 7700 cm | 69.30 m²         | Porta de Madeira com uma folha de giro      |
| P2        | 1      | 400 cm          | 240 cm  | 9.60 m²          | Porta de alumínio c/ 4 folhas de correr     |
| P3        | 1      | 90 cm           | 220 cm  | 1.98 m²          | Porta de Vidro uma folha de giro            |
| P4        | 9      | 90 cm           | 1980 cm | 17.82 m²         | Porta de madeira com uma folha de giro 9050 |
| P5        | 2      | 40 cm           | 420 cm  | 2.52 m²          | Porta Interior de Giro                      |
| P6        | 7      | 90 cm           | 1540 cm | 13.86 m²         | Porta de Madeira com uma folha de giro      |
| P7        | 2      | 120 cm          | 440 cm  | 5.28 m²          | Porta de Madeira com uma folha de correr    |
| P8        | 1      | 150 cm          | 220 cm  | 3.30 m²          |   |
| P10       | 4      | 90 cm           | 880 cm  | 7.92 m²          | Porta de Madeira com uma folha de giro      |
| P14       | 1      | 130 cm          | 210 cm  | 2.73 m²          |   |
| P17       | 2      | 165 cm          | 440 cm  | 7.26 m²          |   |
| <b>66</b> |        | <b>14500 cm</b> |         | <b>143.67 m²</b> |   |

Tabela de Janelas - Área

| Cód.                | Quantidade | Largura | Altura | Área            | Descrição   |
|---------------------|------------|---------|--------|-----------------|---|
| G1                  | 2          | 160 cm  | 110 cm | 3.52 m²         | GIJCHÊ DE ATENDIMENTO   |
| J1                  | 15         | 200 cm  | 110 cm | 33.00 m²        | JANELA DE ALUMÍNIO TIPO DE CORRER C/ 4 FOLHAS C/ VIDROS 2.00 X 1.10   |
| J2                  | 5          | 160 cm  | 110 cm | 8.80 m²         | JANELA DE ALUMÍNIO TIPO DE CORRER C/ 2 FOLHAS C/ VIDROS 1.60 X 1.10   |
| J3                  | 13         | 80 cm   | 100 cm | 10.40 m²        | JANELA DE ALUMÍNIO TIPO MAXIMAR C/ VIDROS 0.80 X 1.00 - PANO DE VIDRO |
| J4                  | 17         | 80 cm   | 60 cm  | 8.16 m²         | JANELA DE ALUMÍNIO TIPO MAXIMAR C/ VIDROS 0.80 X 0.60                 |
| J5                  | 17         | 130 cm  | 110 cm | 24.31 m²        | JANELA DE ALUMÍNIO TIPO DE CORRER C/ 2 FOLHAS C/ VIDROS 1.30 X 1.10   |
| J34                 | 3          | 87 cm   | 107 cm | 2.79 m²         |   |
| <b>Grand total:</b> | <b>72</b>  |         |        | <b>90.98 m²</b> |   |