


SIMBOLOGIA ESGOTO

- TUBULAÇÃO DE ESGOTO PRIMÁRIO
- TUBULAÇÃO DE ESGOTO SECUNDÁRIO
- TUBO VENTILADOR
- TUBO QUE SOBE
- TUBO QUE DESCE
- TUBO DE QUEDA (TQ)
- COLUNA DE VENTILAÇÃO (CV)
- CS CAIXA SIFONADA (CS)
- RS RALO SIFONADO (RS)
- RA RALO LINEAR (VER PROJETO COMPLEMENTAR)
- CG CAIXA RETENTORA DE GORDURA (CG)
- CI CAIXA DE INSPEÇÃO
- R RALO SECO (R)

SIMBOLOGIA PLUVIAL

- TUBULAÇÃO DE ESGOTO PLUVIAL
- TUBO QUE SOBE
- TUBO QUE DESCE
- TUBO DE QUEDA DE AGUA PLUVIAL (AP)
- R RALO SECO (R)
- RS RALO SIFONADO (RS)
- CC CAIXA COLETOIRA DE ESGOTO PLUVIAL

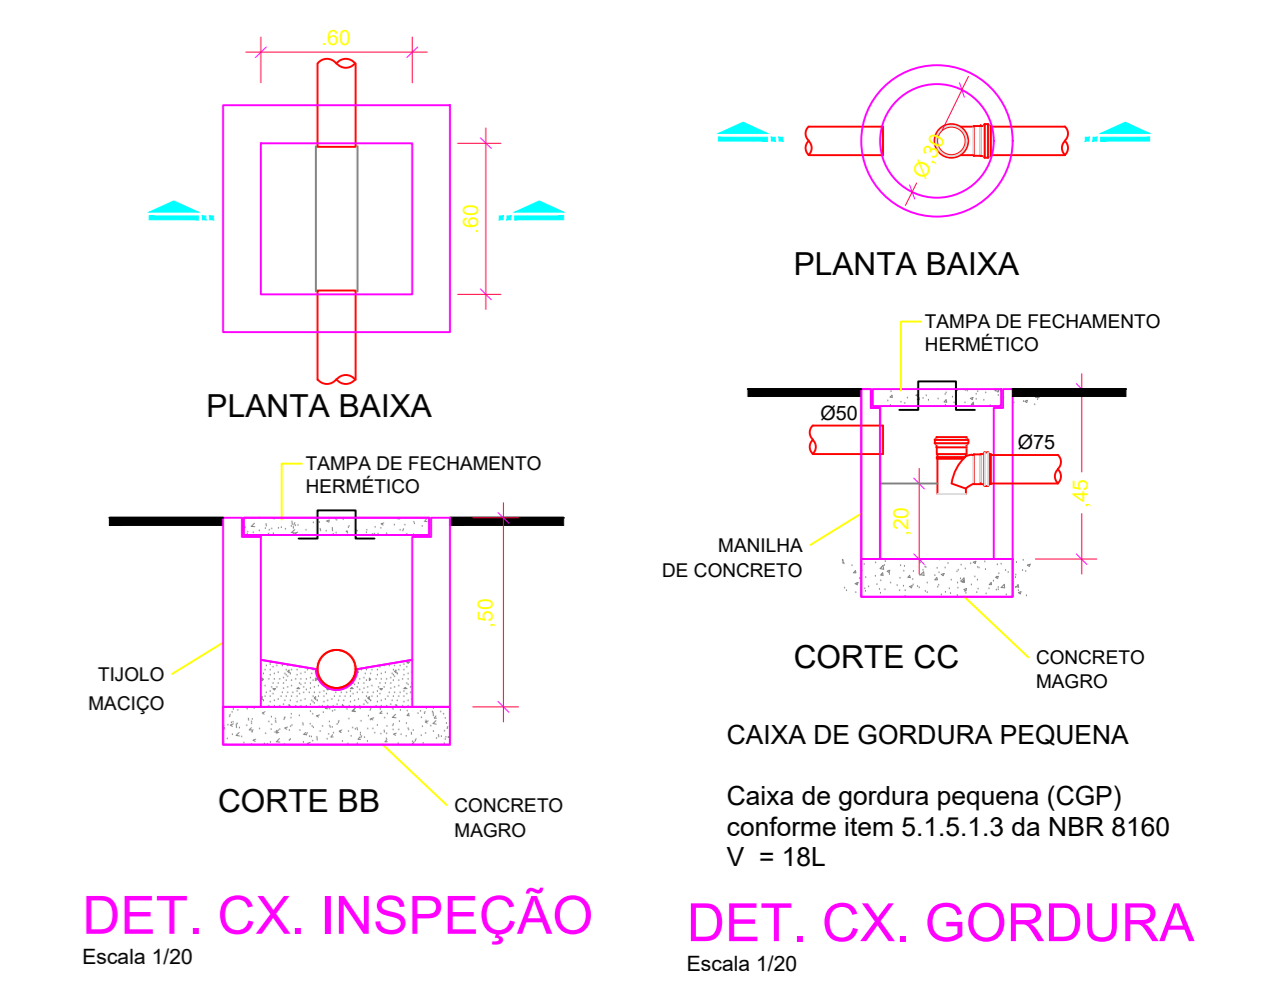

OBSERVAÇÃO: INSTALAR UM TUBO DE QUEDA DE Ø100mm PARTINDO DA CALHA NA COBERTURA E DIRECIONADO ATÉ A CAIXA COLETOIRA (CC) MAIS PRÓXIMA ESPECIFICADO EM PLANTA PARA CADA 80m² DE ÁREA DE PROJEÇÃO HORIZONTAL DE COBERTURA E TAMBÉM DE LAJE E PISO NÃO SOBORTOS INCLUINDO RALOS QUANDO NECESSÁRIO.

INSTALAÇÕES SANITÁRIAS E PLUVIAIS - TÉRREO
Escala 1:50

Associação de Pais e Amigos dos Excepcionais - APAE IPIRA SC		Folha: HID-01/06
Local: RUA ALEXANDRE WALTER ROESLER, 197 - CENTRO - IPIRA - SC	Proprietário: PREFEITURA MUNICIPAL DO MUNICÍPIO DE IPIRA - CNPJ: 82.814.200/0001-65	Referência: HIDROSSANITÁRIO
Responsável Técnico: ROSIMERI FÁTIMA SPAZINI - ARQUITETA CAU-SC 488191-0	Área Construída: 2255,48m²	Instalações Sanitárias e Pluviais no Pavto Térreo
Desenho: EDSONFUSKA	Data: NOV/2021	Unidade: METRO
		Indicadas