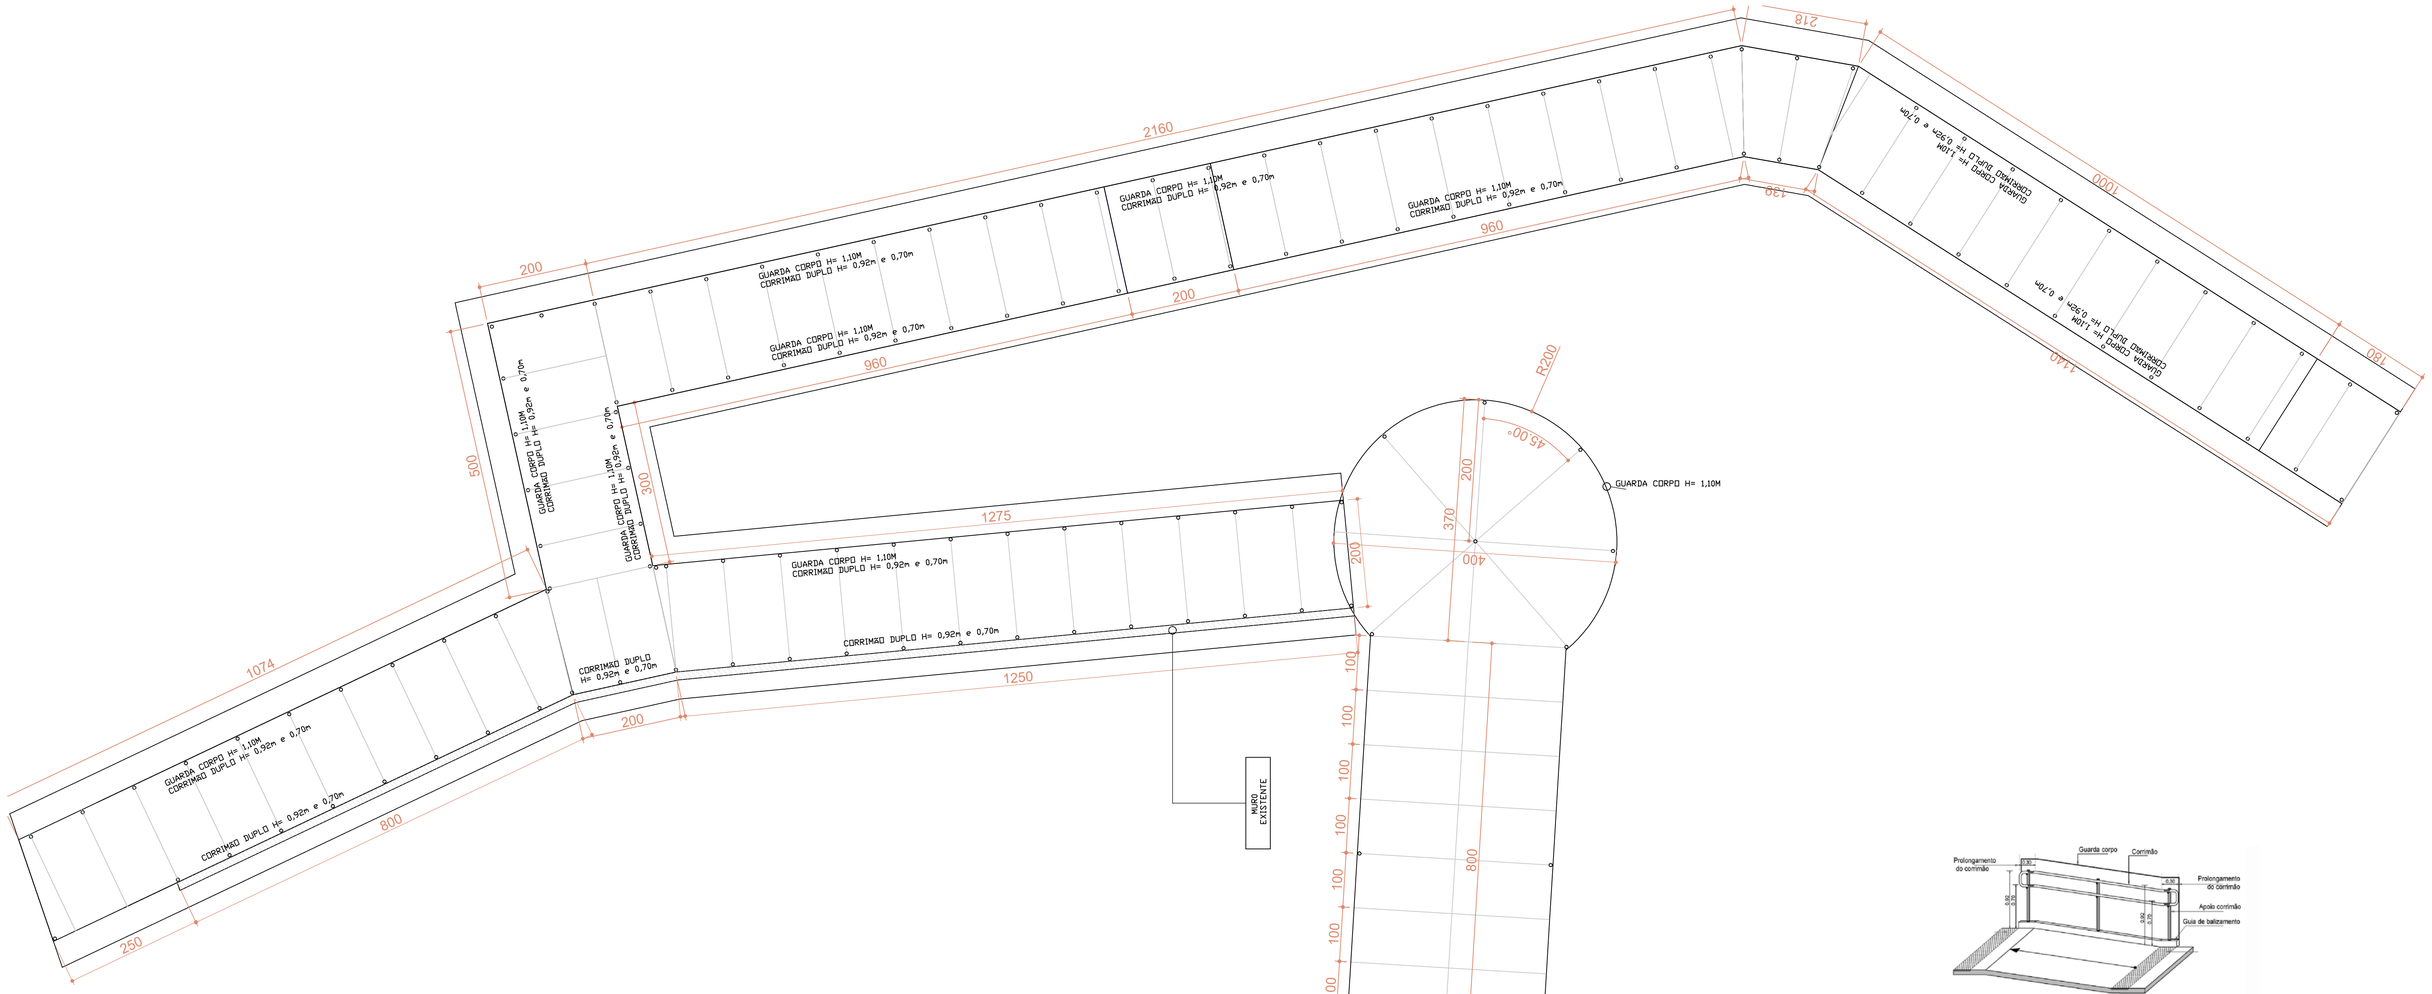

b) Corrimão em rampas

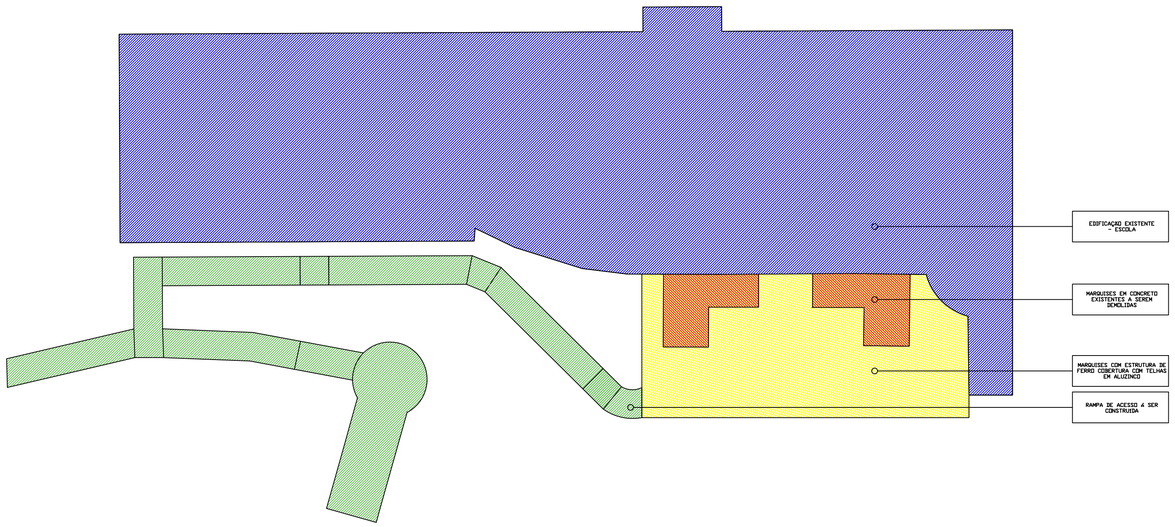

GOVERNO MUNICIPAL
IPIRA

PROJETO:

PROJETO DE COBERTURA DE RAMPA E ACESSO

ENDEREÇO DA OBRA: RUA EDMUNDO WOLFAROT	ESCALA: INDICADAS	PRANCHA: 02/07
DESCRIMINAÇÃO: DETALHAMENTOS COBERTURA RAMPA DETALHAMENTOS COBERTURA ACESSO PRINCIPAL	DATA: SET./2022	
	DESENHO: Guilherme Koch	
RESP. PROJETO: GUILHERME KOCH:08736983985 Guilherme Koch Eng. Civil - CREA SC-15.8950-1 ART 872421-6	RESP. EXECUÇÃO:	MARCELO BALDISSERA:08907372985 Prefeitura Municipal de Ipira CNPJ: 82.814.260/0001-65

ABNT - Ficam reservados os direitos autorais de execução do projeto conforme Lei Federal n. 5.194/66