



TRECHO 01
Escala 1/150

LEGENDA


	Piso tátil de alerta de paver
	Piso tátil direcional de paver
	Construção viga de travamento
	Construção meio fio
	Muro a construir
	Muro existente
	Boca de lobo à reconstruir

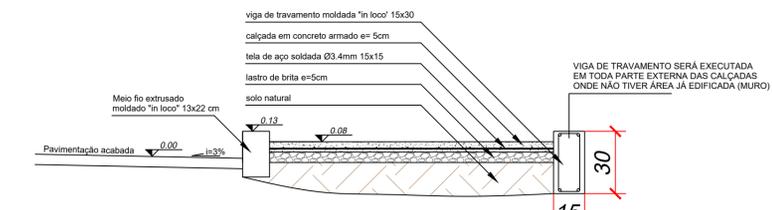


CORTE ESQUEMÁTICO DO PASSEIO
ÁREA DE TRÂNSITO DE PEDESTRES

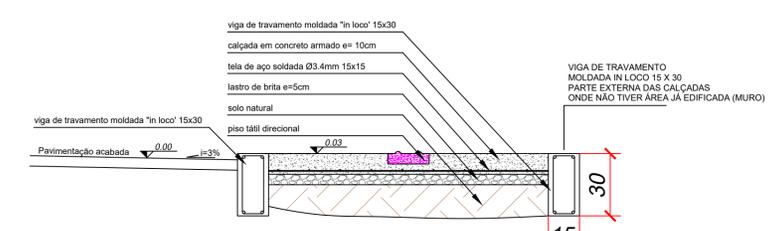


CORTE ESQUEMÁTICO DO PASSEIO
ÁREA DE TRÂNSITO DE PEDESTRES

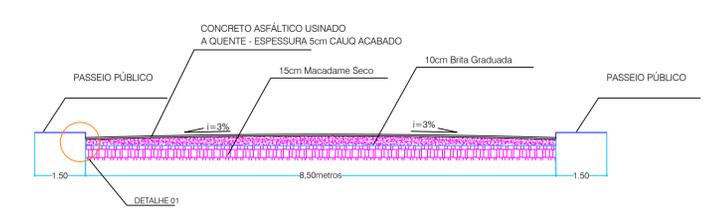


CORTE ESQUEMÁTICO
ESCALA 1/50

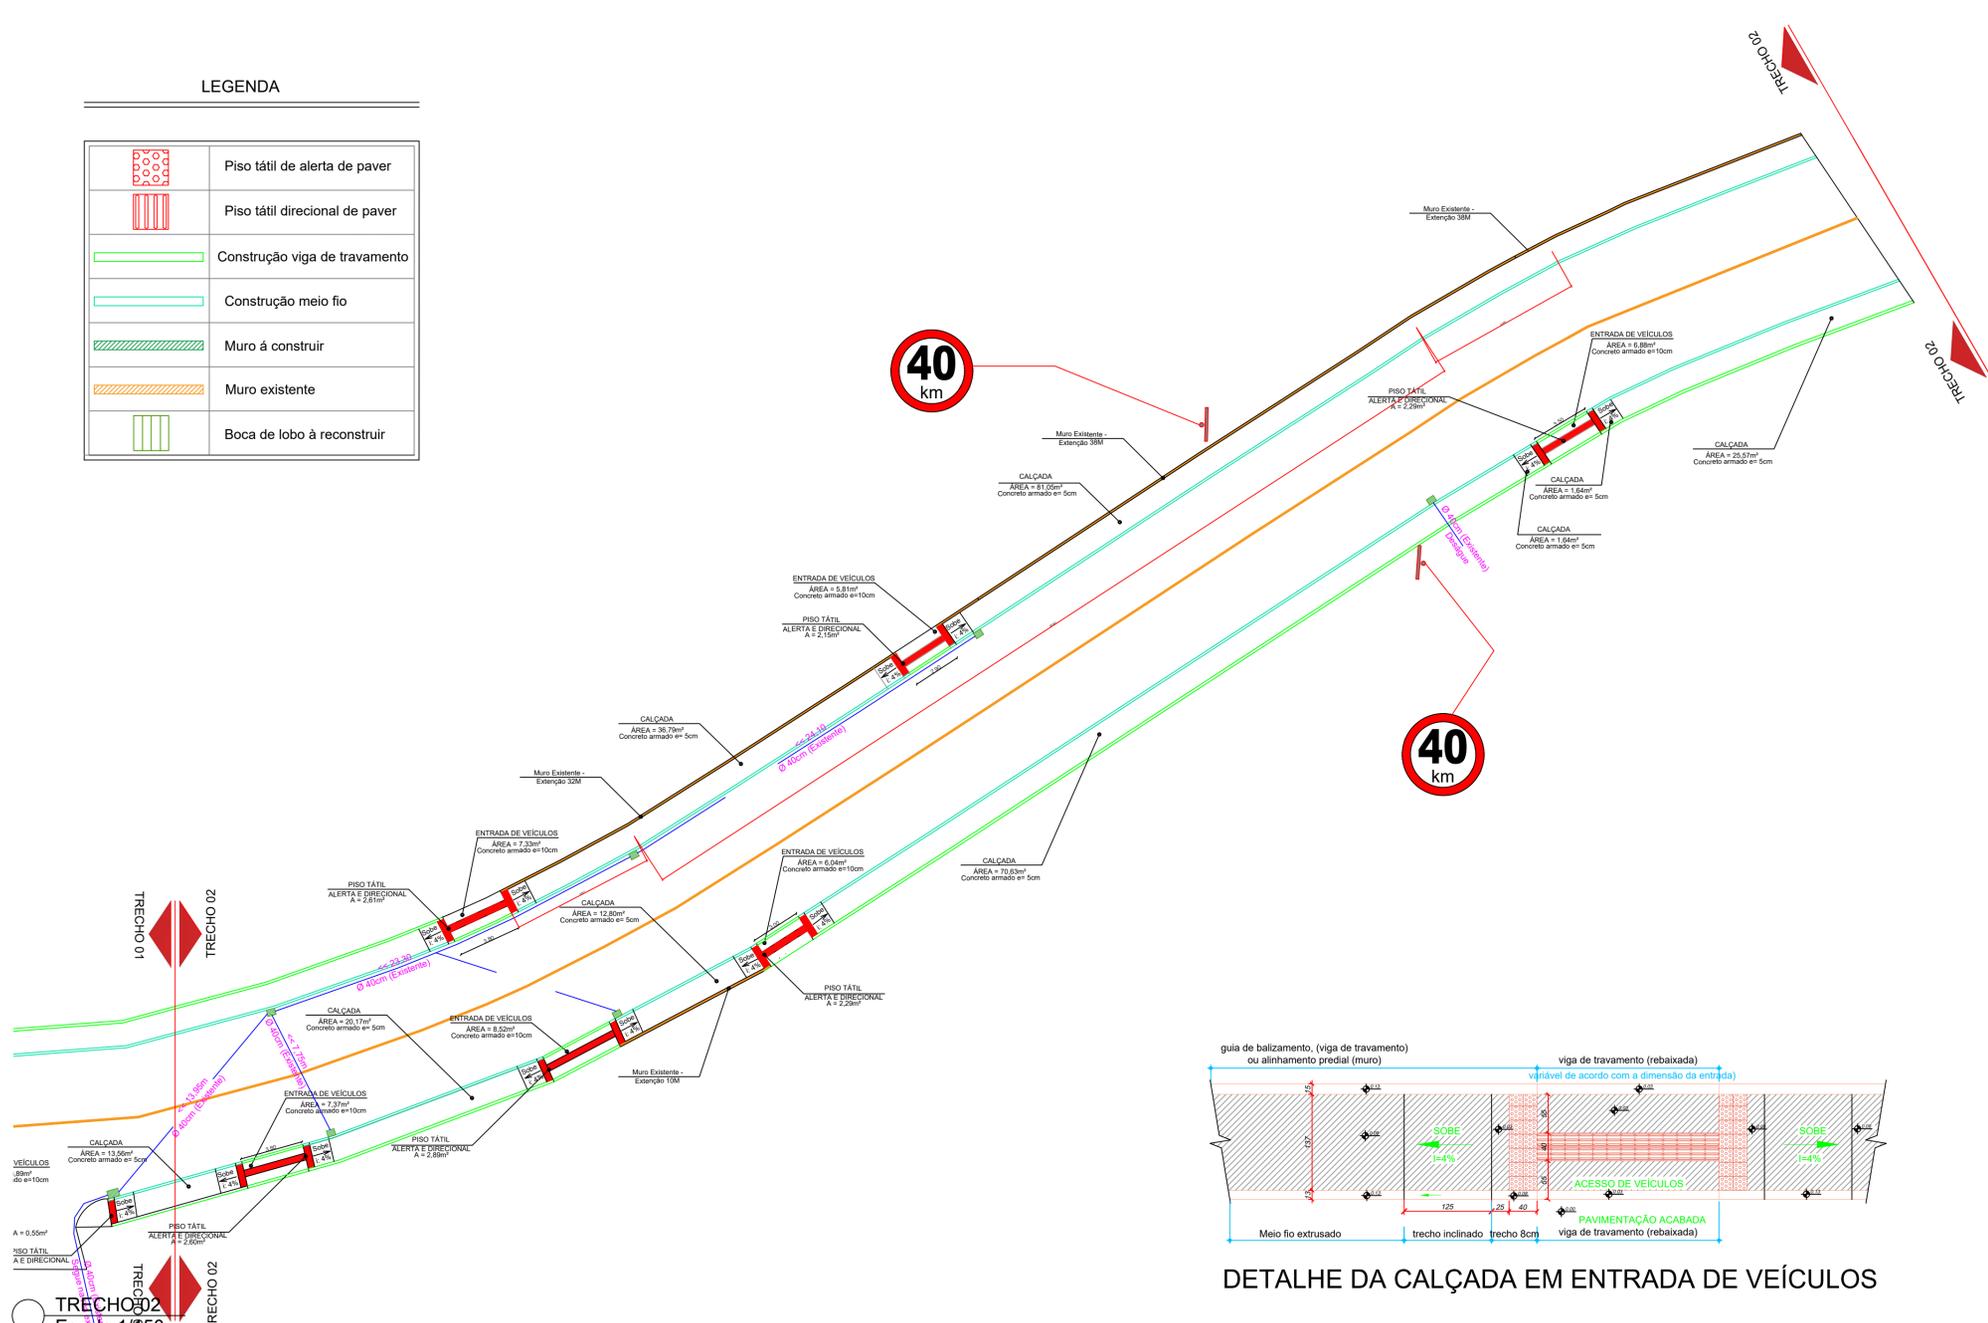

TRECHO 02
Escala 1/150

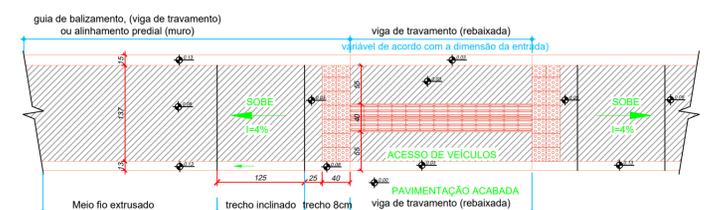

DETALHE DA CALÇADA EM ENTRADA DE VEÍCULOS

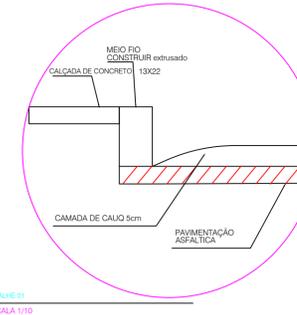

DETALHE 01
ESCALA 1/10

GOVERNO MUNICIPAL
IPIRA

PROJETO: PAVIMENTAÇÃO ASFÁLTICA, DRENAGEM E SINALIZAÇÃO

ENDEREÇO DA OBRA: RUA GOVERNADOR COLOMBO MACHADO SALES	ESCALA: INDICADAS	PARCELA: 02 / 03
RESUMO DO PROJETO: PROJETO DE PAVIMENTAÇÃO, DRENAGEM E SINALIZAÇÃO	DATA: SETEMBRO / 2023	DESENHO: SILVANA / ANDRÉ / LUANA
RESP. PROJETO: Liana Basso Schneider Eng. Civil - CREA SC-177887-4 RTE 802501-5	RESP. EXECUÇÃO:	PROPRIETÁRIO: Prefeitura Municipal de Ipira CNPJ: 02.814.960/0001-05

9897 - Form. necessária de entrega técnica de projetos de engenharia (Lei Federal nº 5.191/06)