




Calçada Para Faixa de Pedestre
Esc: 1:50

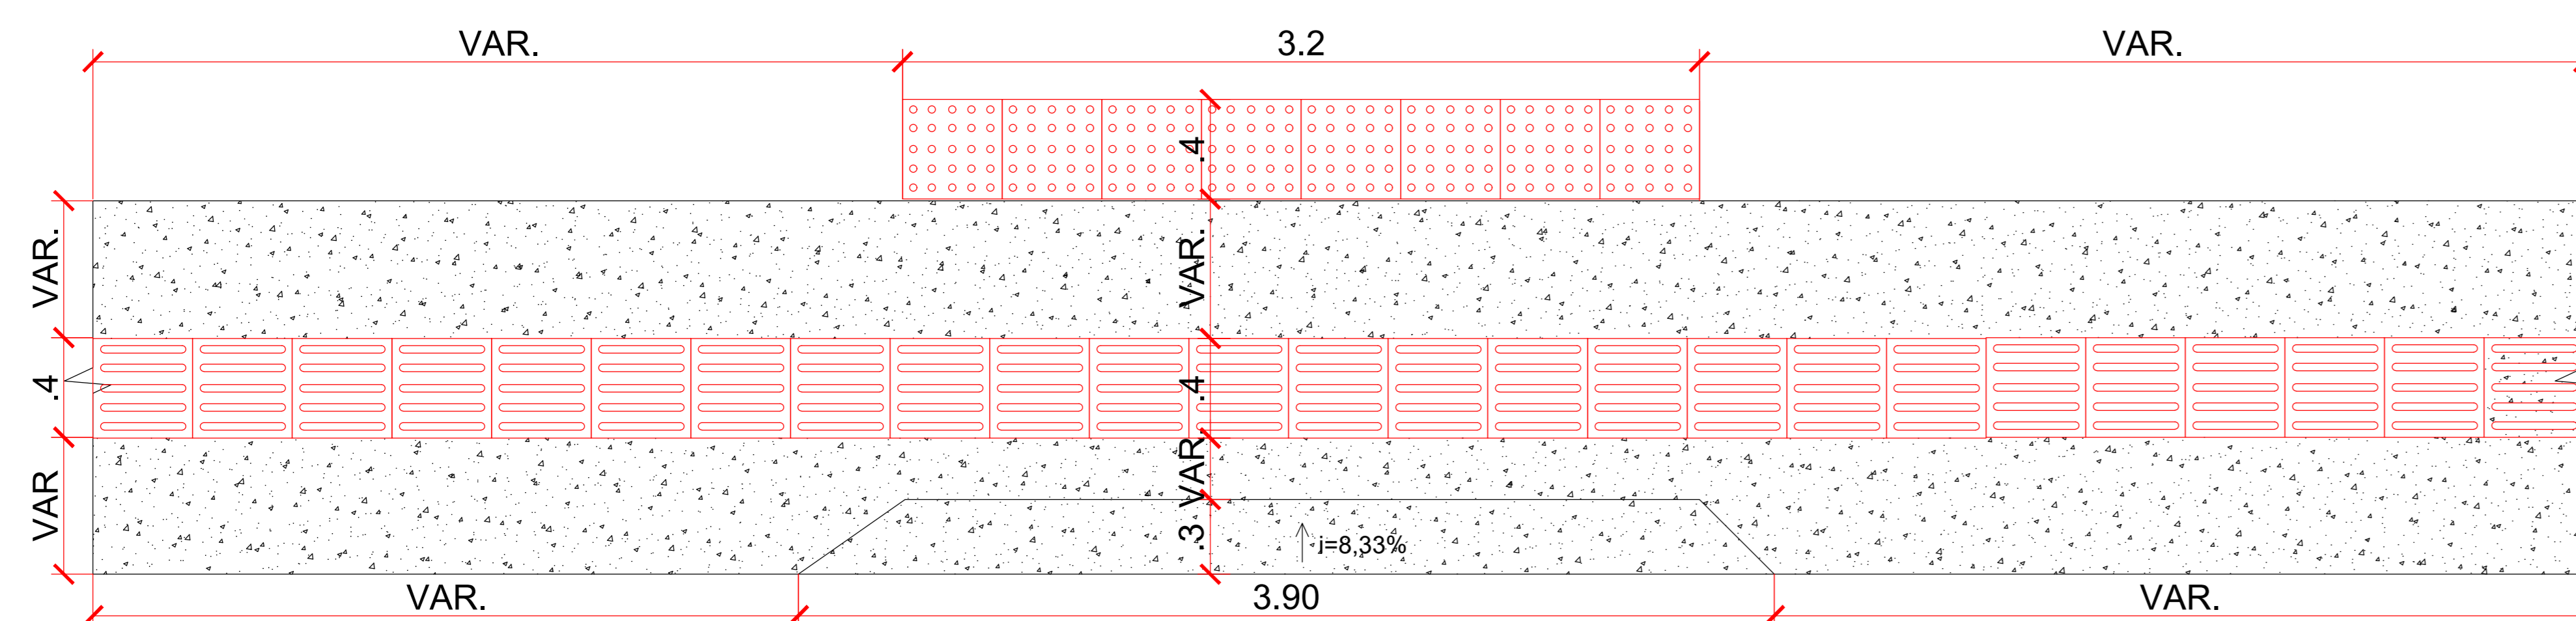


Calçada Para Entrada de Veículos.
Esc: 1:50

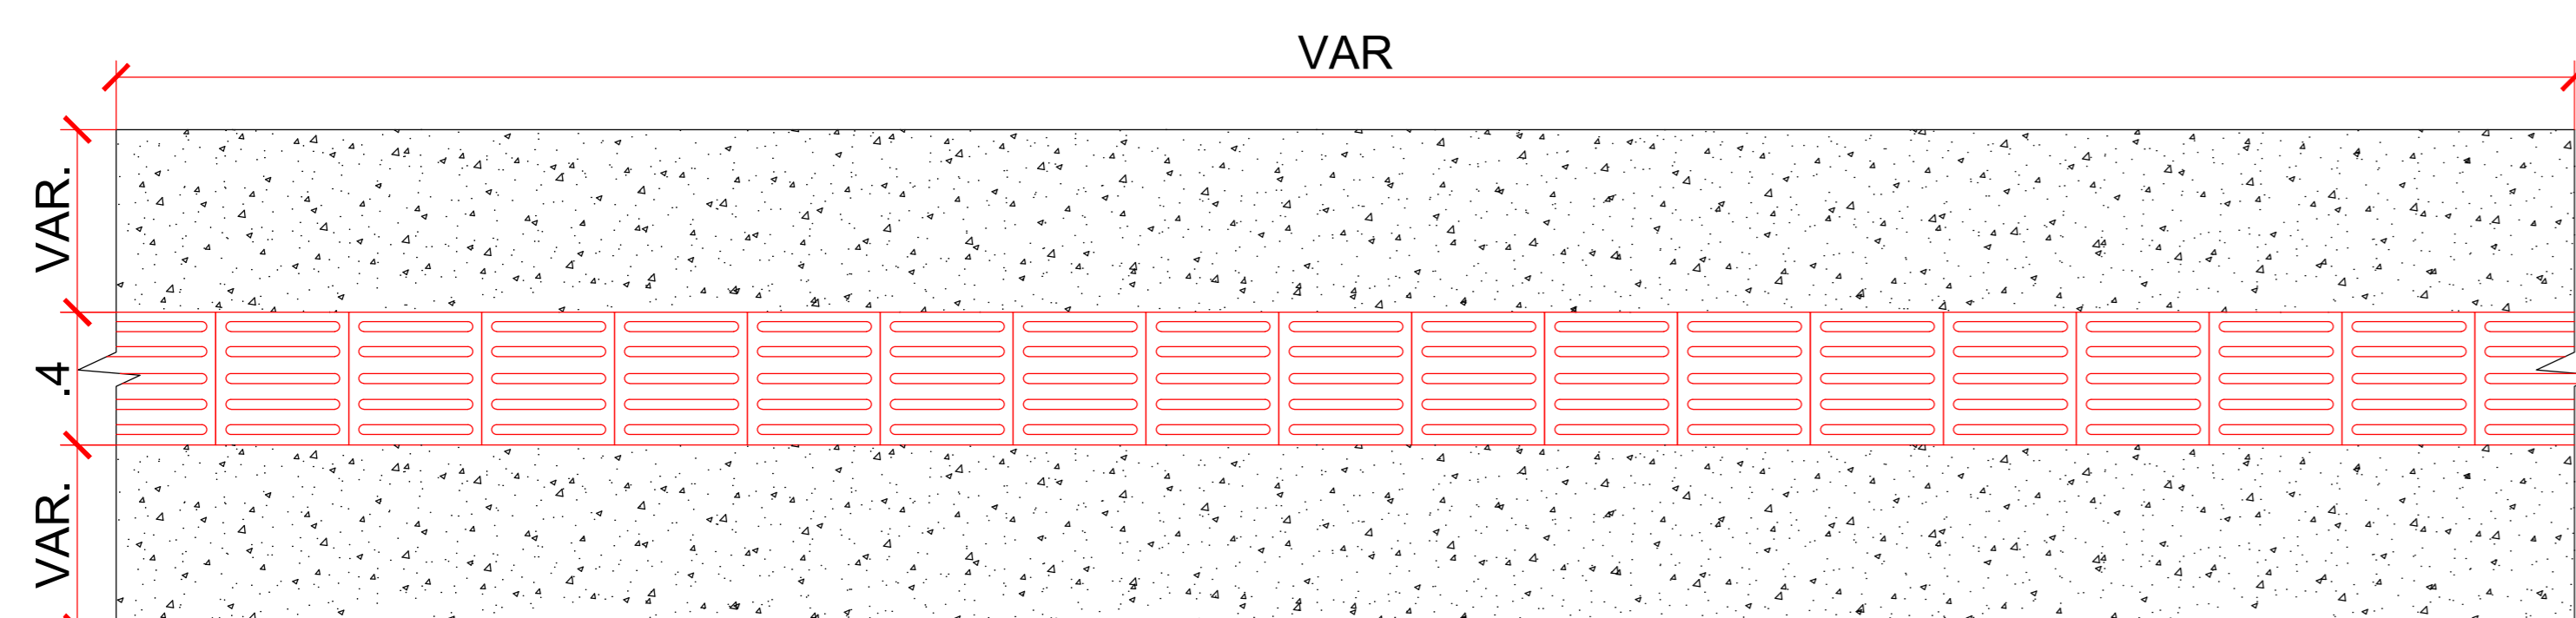

Calçada Direcional
Esc: 1:50

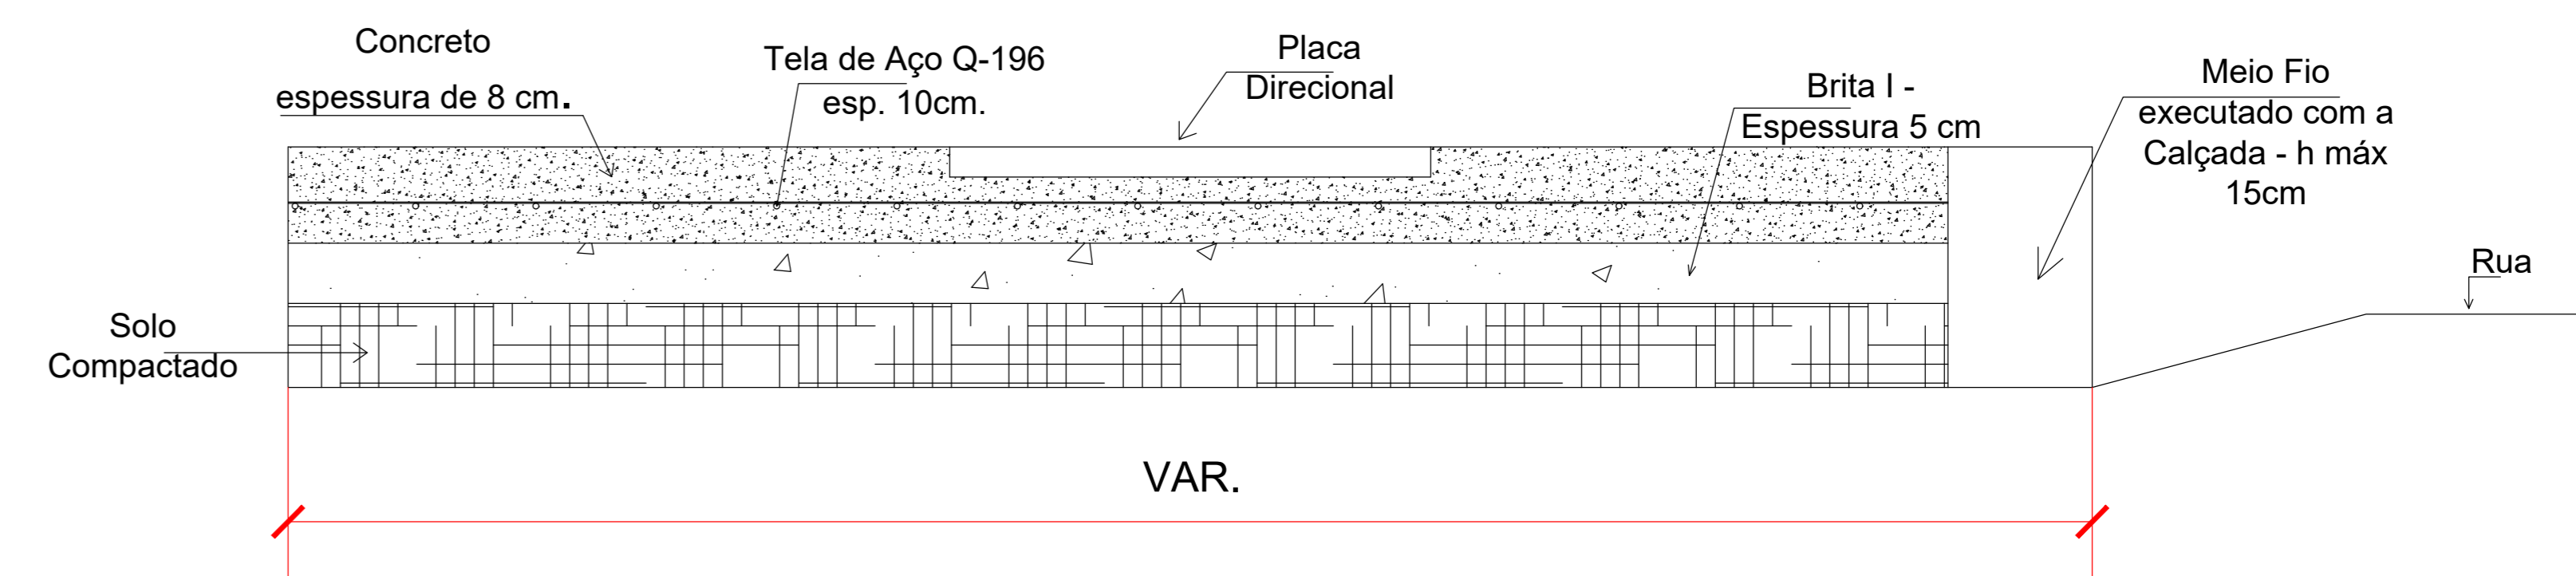

Seção Transversal
Sem escala

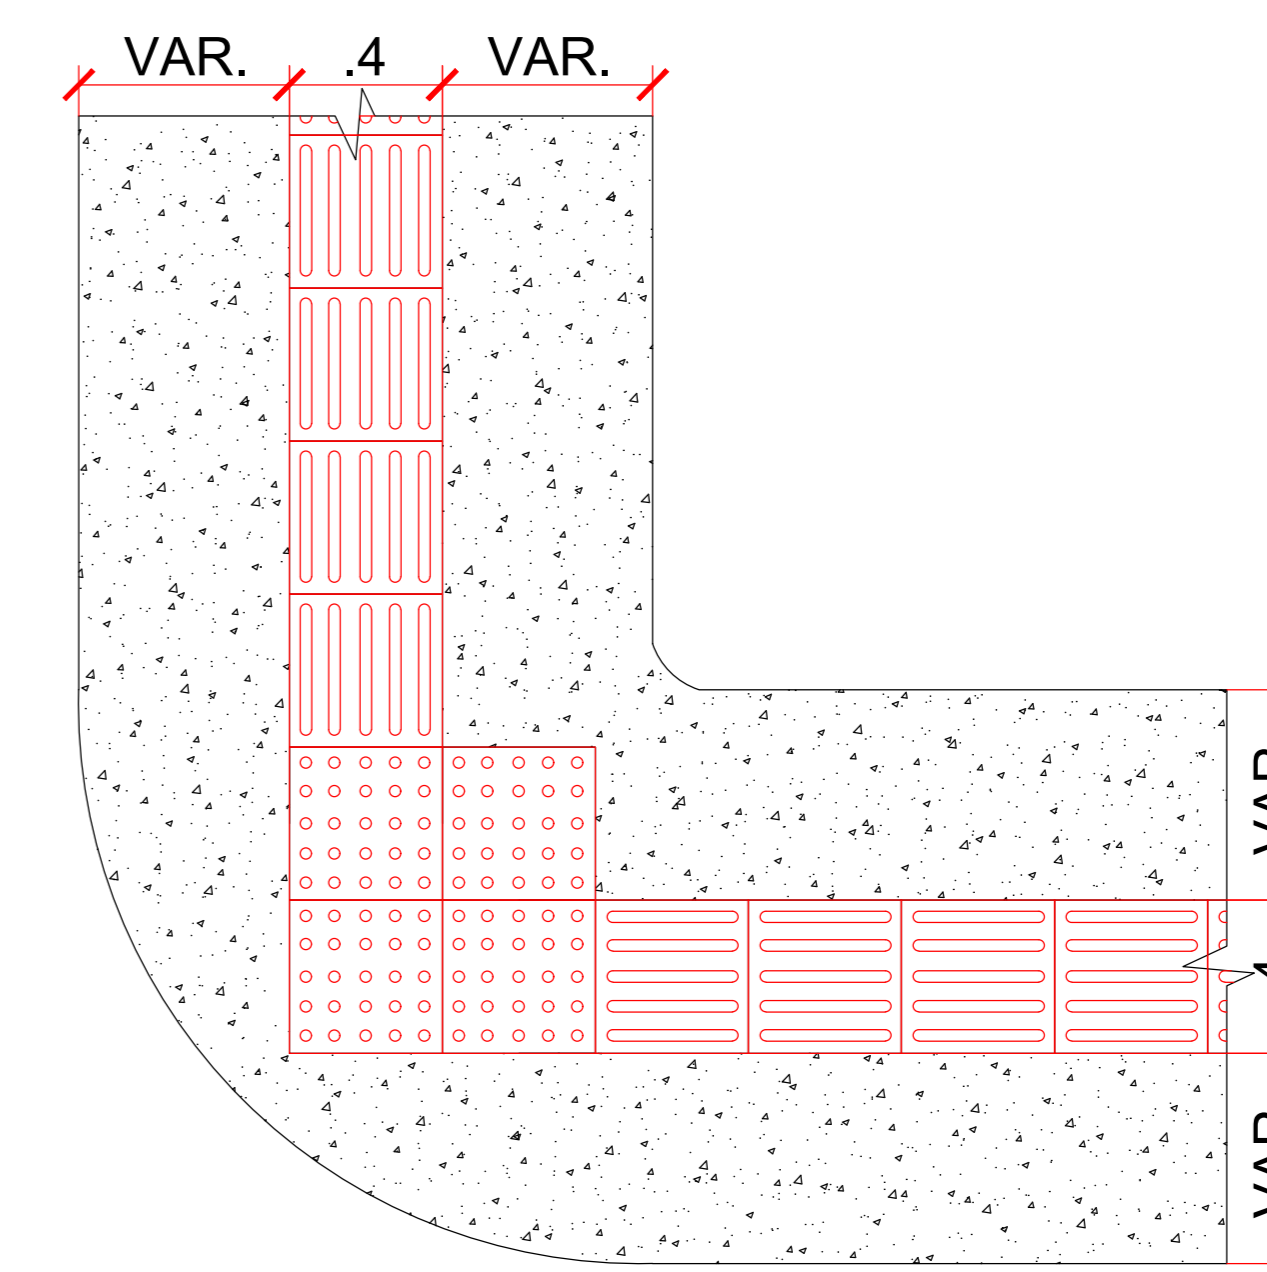

Calçada Mudança de Direção
Esc: 1:50



PREFEITURA MUNICIPAL
DE IPIRA

PROJETO:
PROJETOS CALÇADAS EM VIAS URBANAS

ENDEREÇO DA OBRA:
Ruas ...

ESCALA:
INDICADAS

PRANCHA:

01 / 01

DESCRIMINAÇÃO:
DETALHAMENTO REBAIXE FAIXA DE PEDESTRE SEÇÃO TRANSVERSAL
DETALHAMENTO PISO DIRECIONAL
DETALHAMENTO MUDANÇA DE DIREÇÃO DETALHAMENTO ENTRADA DE VEÍCULOS

DATA:
DEZEMBRO / 2023

DESENHO:
ADRIANO GALVÃO

RESP.PROJETO:

Liana Bazei Schneider
Eng. Civil - CREA SC-177887-4

RESP.EXECUÇÃO:

PROPRIETÁRIO:

Prefeitura Municipal de Ipira
CNPJ: 82.814.260/0001-65