




PLANTA 01
ESCALA: 1/10

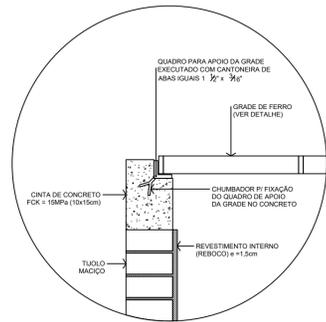


DETALHE APOIO DA GRADE
ESCALA: 1/5

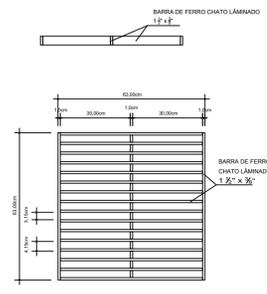


VISTA SUPERIOR
DETALHE DA GRADE
ESCALA: 1/10

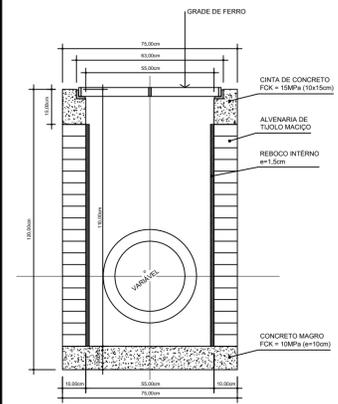

CORTE AA
ESCALA: 1/10

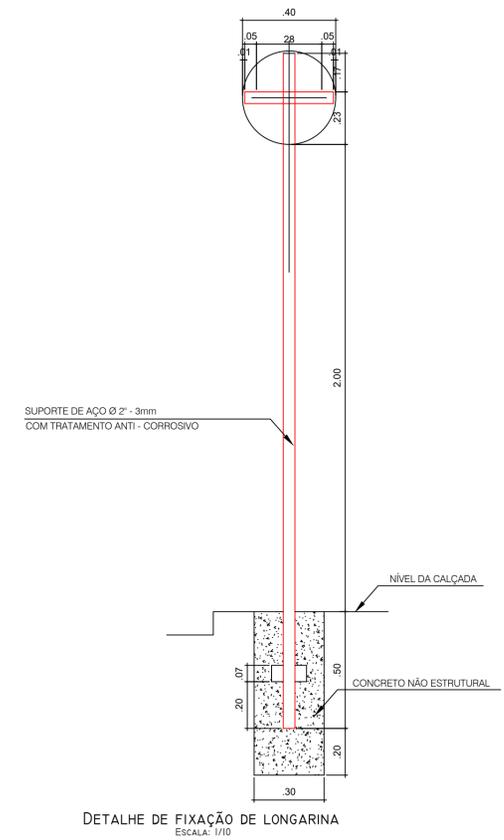


DETALHE DE FIXAÇÃO DE LONGARINA
ESCALA: 1/10


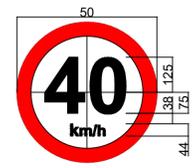


R - 19 (Velocidade Máxima Permitida)
SEMI REFLETIVAS
Letras: Série D ou E (M), centralizados.
Fundo: Branco
Orla: vermelho
Letra, Algarismo e Símbolo: Preto - Fonte Arial
Verso: Preto Fosco

DETALHE ESQUEMÁTICO
PLACA NOME DE RUA
ESCALA: S/ ESCALA

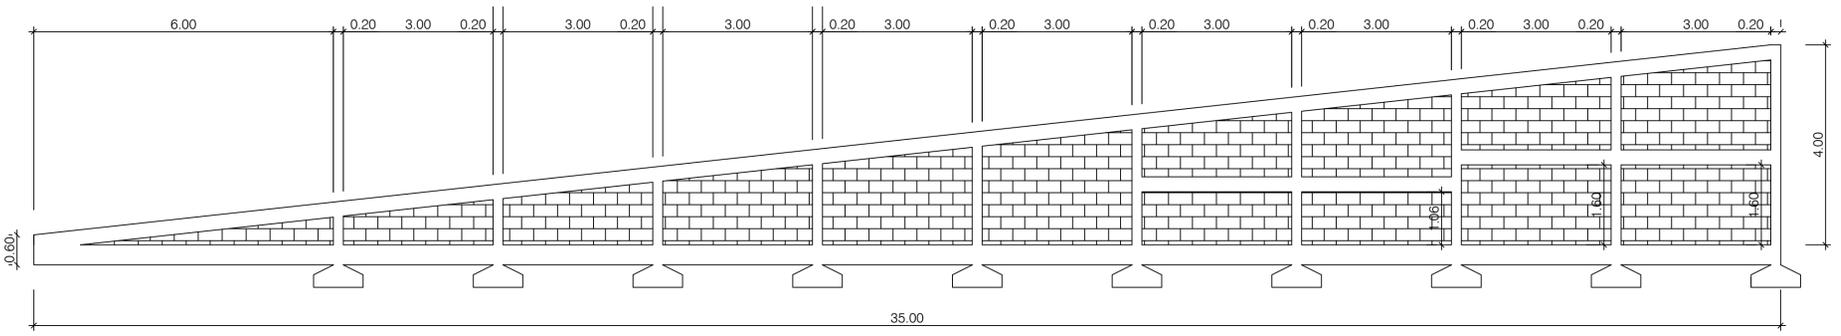


DETALHE DOS PILARES

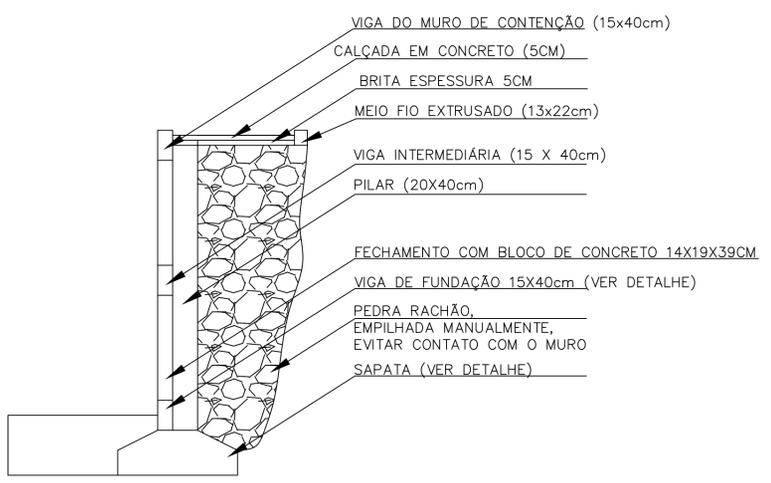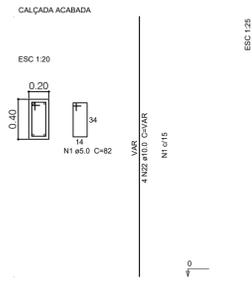


- VIGA DO MURO DE CONTENÇÃO (15x40cm)
- CALÇADA EM CONCRETO (5CM)
- BRITA ESPESSURA 5CM
- MEIO FIO EXTRUSADO (13x22cm)
- VIGA INTERMEDIÁRIA (15 X 40cm)
- PILAR (20X40cm)
- FECHAMENTO COM BLOCO DE CONCRETO 14X19X39CM
- VIGA DE FUNDAÇÃO 15X40cm (VER DETALHE)
- PEDRA RACHÃO, EMPILHADA MANUALMENTE, EVITAR CONTATO COM O MURO
- SAPATA (VER DETALHE)


DETALHAMENTO DOS ARRANQUES DOS PILARES

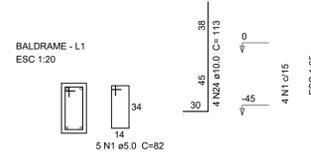

DETALHAMENTO DAS SAPATAS

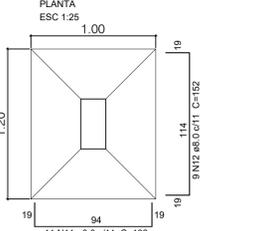


Solo com capacidade de suporte > 2.40 kgf/cm²
Solo compactado sobre a sapata peso específico > 1600.00 kgfm³

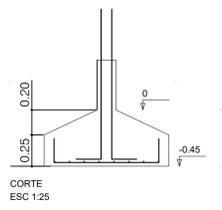

CORTE
ESC: 1/25

DIMENSÕES E ARMATURAS DAS VIGAS

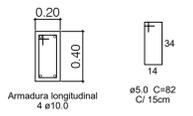

GOVERNO MUNICIPAL IPIRA		
PROJETO: PAVIMENTAÇÃO ASFÁLTICA, DRENAGEM E SINALIZAÇÃO		
ENDERECO DA OBRA: RUA GOVERNADOR COLOMBO MACHADO SALLES	ESCALA: INDICADAS	FASE: 03 / 03
DESIGNAÇÃO: PROJETO DE PAVIMENTAÇÃO, DRENAGEM E SINALIZAÇÃO	DATA: SETEMBRO / 2023	DESENHO: Silvana Adriano Lima
RESP. PROJETO: Larissa Basso Schneider Eng. Civil - CREA SC-177887-4 ART. 882/2015	RESP. EXECUÇÃO:	PROPOSTANTE: Prefeitura Municipal de Ipira CNPJ: 02.814.960/0001-65