



LEVANTAMENTO PLANIALTIMÉTRICO  
ESC 1:500

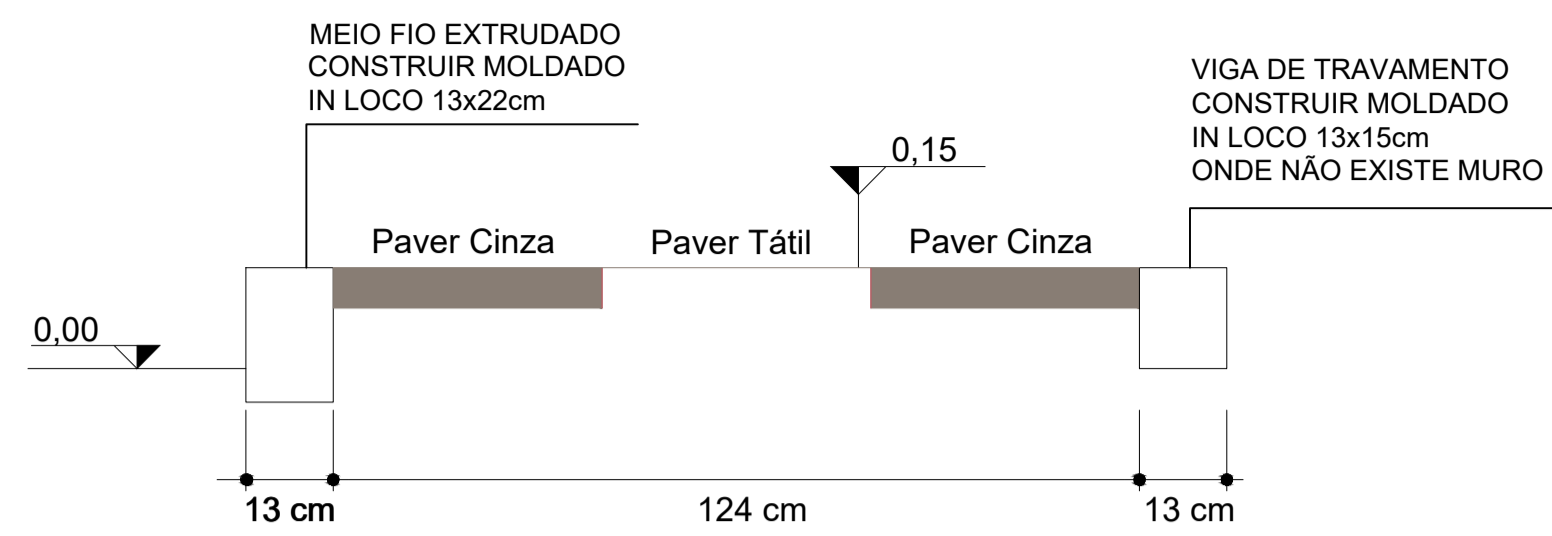


OBS: O piso dos passeios não deve ser trepidante


PERFIL TRANSVERSAL PASSEIO  
SEM ESCALA

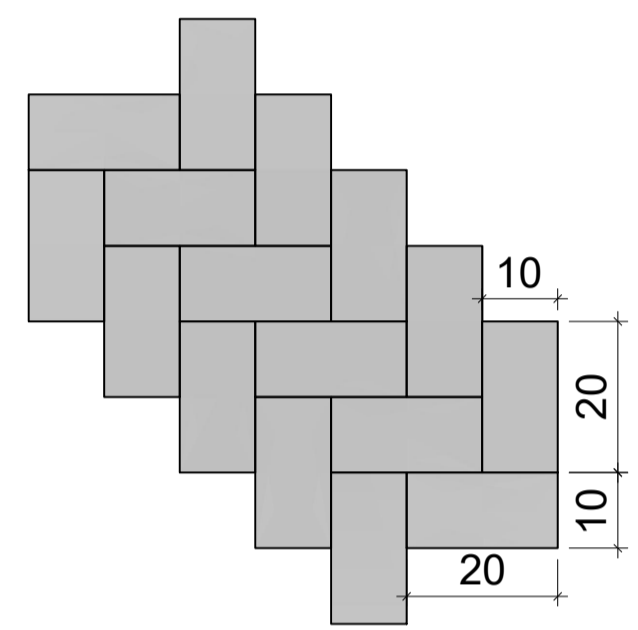

DETALHE - INSTALAÇÃO PISO  
INTERTRAVADO  
ESC 1:10

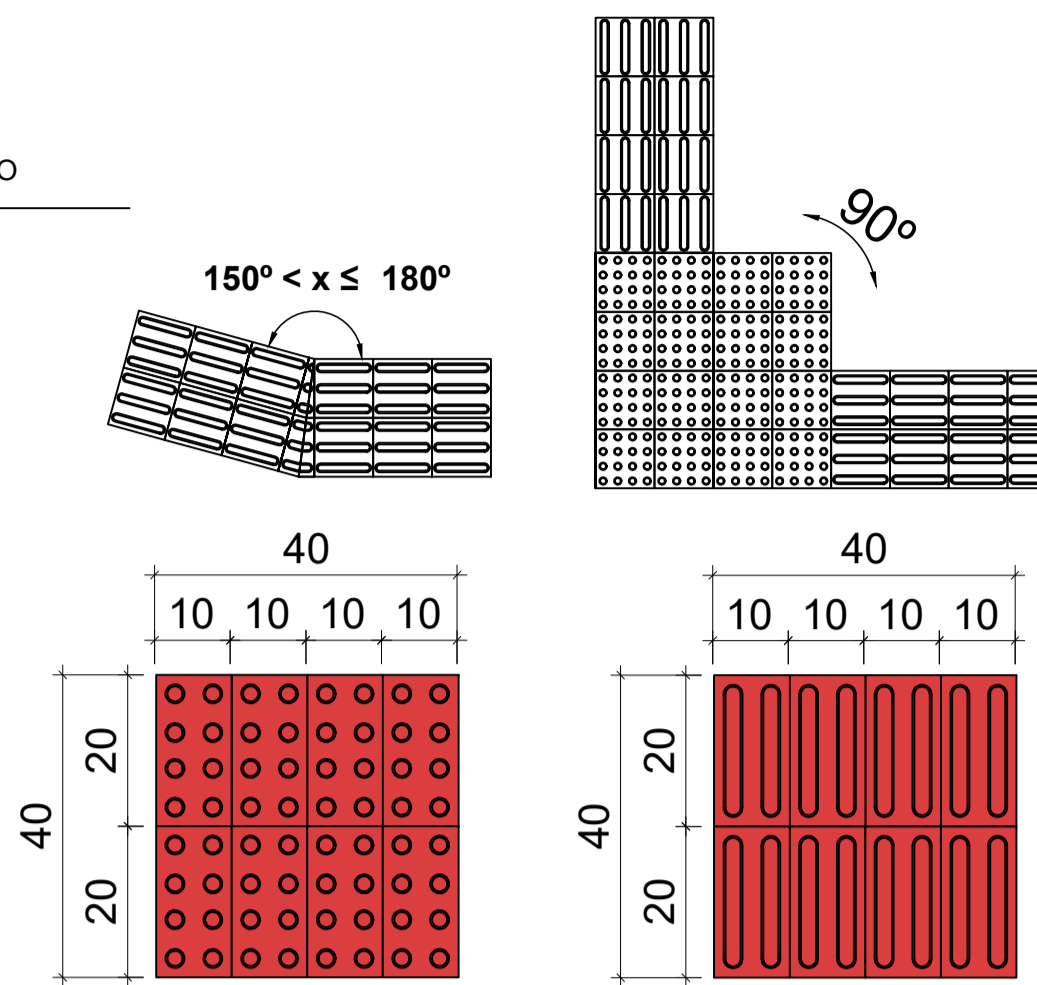


DETALHE - PISO INTERTRAVADO  
TÁTIL E DIRECIONAL  
ESC 1:10

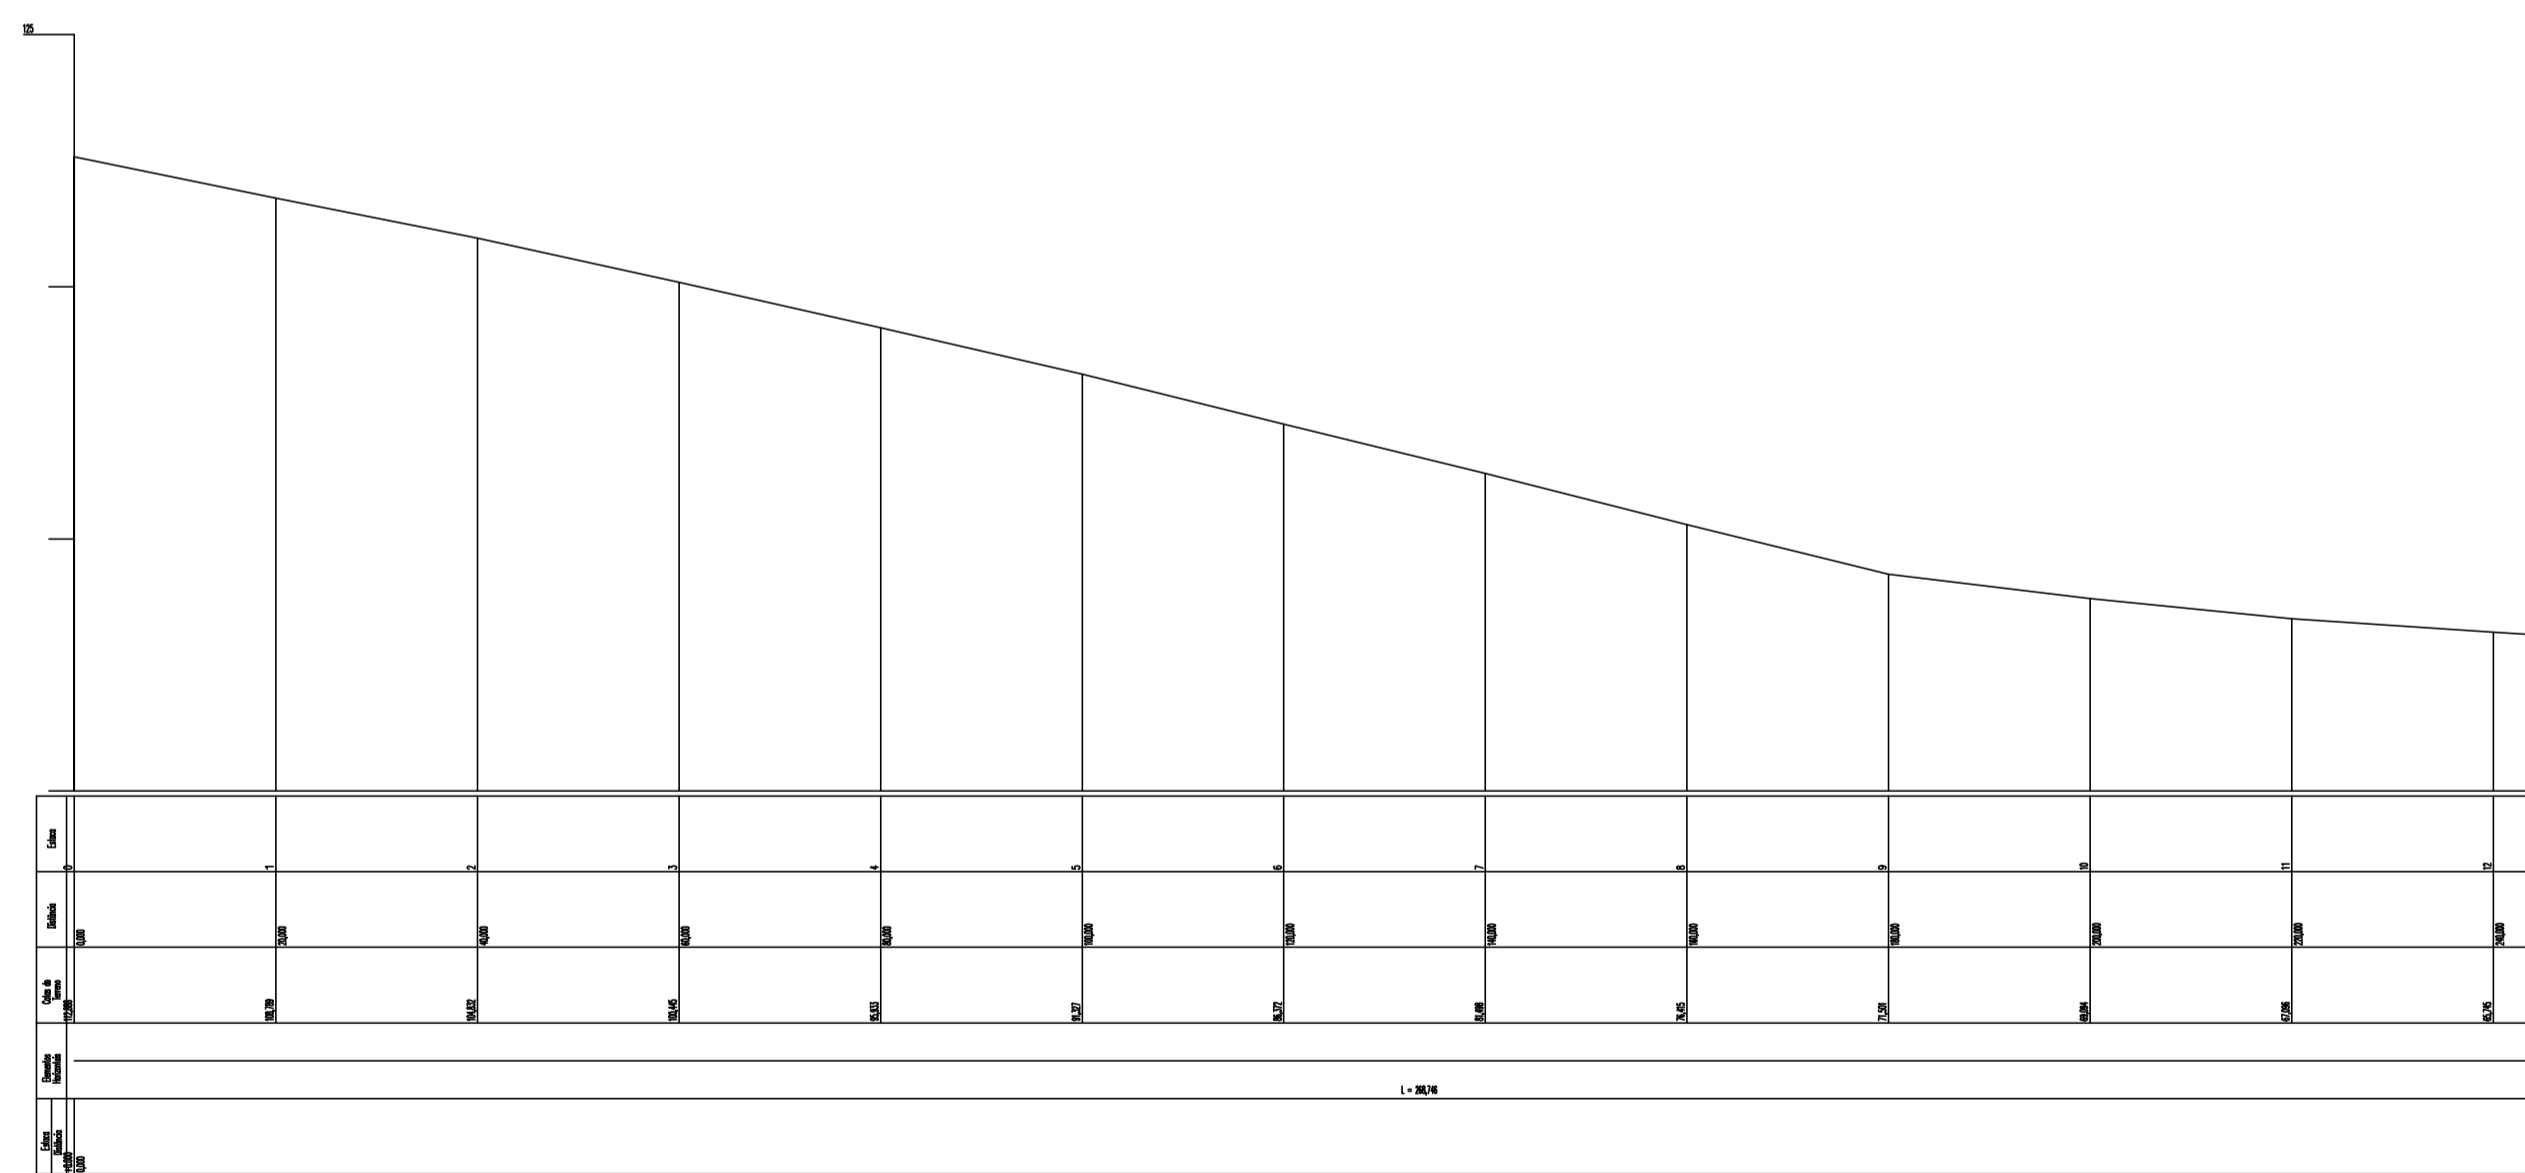


PERFIL ESCALA H=500 / V=500

LEVANTAMENTO PLANIALTIMÉTRICO  
ESC 1:750

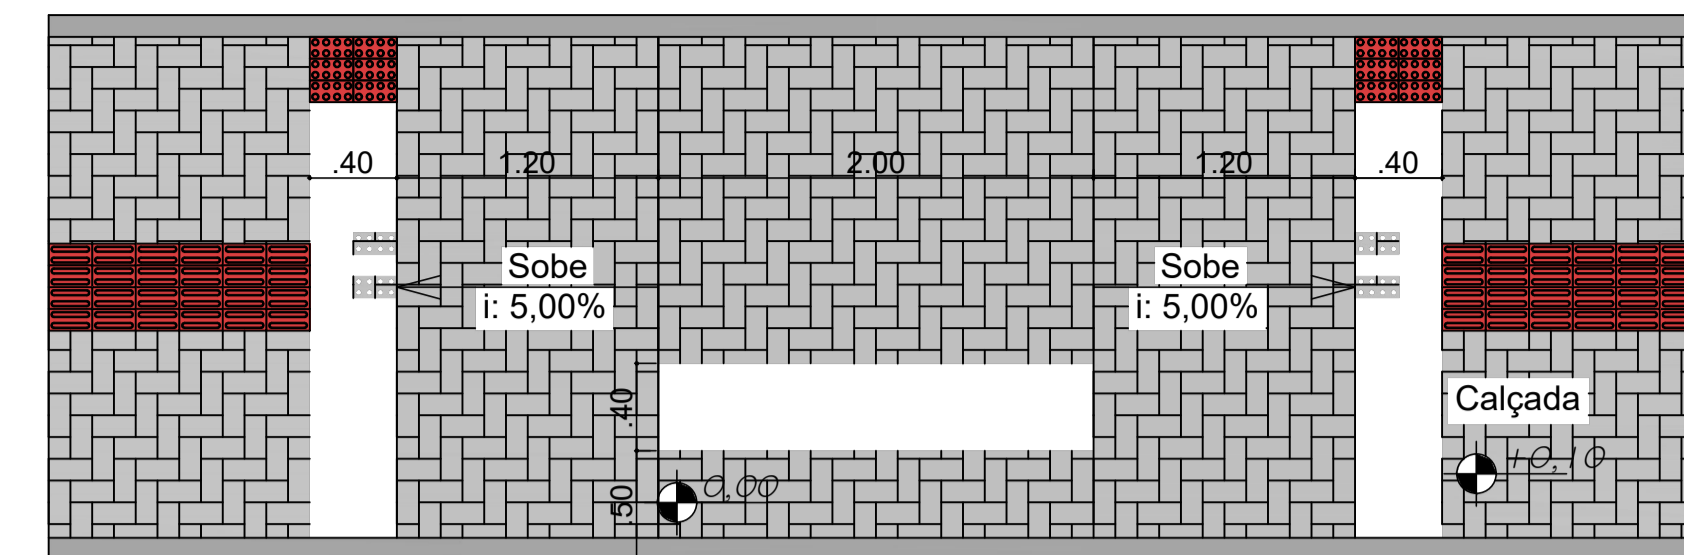

DETALHE FAIXA DE PEDESTRE - REBAIXO DA CALÇADA  
SEM ESCALA

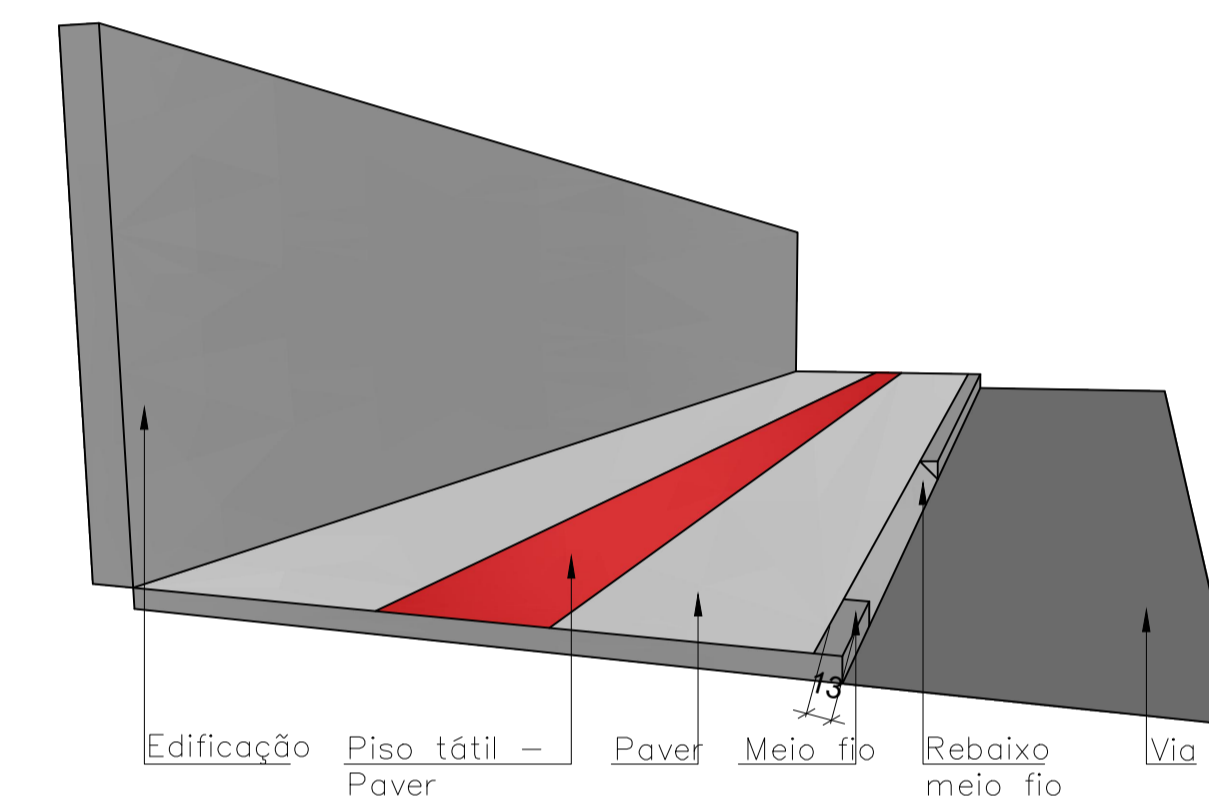

DETALHE - REBAIXO DE MEIO FIO  
SEM ESCALA

			<b>PREFEITURA MUNICIPAL DE IPIRÁ</b>		
<b>PROJETO:</b> PAVIMENTAÇÃO RUA B - 2ª ETAPA LOTEAMENTO GALVÃO					
<b>ENDEREÇO DA OBRA:</b> RUA B - LOTEAMENTO GALVÃO, CENTRO - IPIRÁ / SC		<b>ESCALA:</b> INDICADA		<b>FRANCHA:</b> 	
<b>DESCRIÇÃO:</b> PERFIL LONGITUDINAL PLANTA CURVA DE NÍVEL E ESTAQUEAMENTO DETALHES		<b>DATA:</b> NOVEMBRO / 2023		<b>05/05</b>	
<b>RESP.PROJETO:</b> Liana Bazzi Schneider Eng. Civil CREA-SC: 177887-4 ART nº 9015484-4		<b>RESP.EXECUÇÃO:</b>		<b>PROPRIETÁRIO:</b> 	