



TRECHO 01  
ESC: 1:125

Área a Pavimentar: 760,06m<sup>2</sup>  
 Piso Direcional 8cm : 3,60m<sup>2</sup>  
 Paver 8 cm: 7,56 m<sup>2</sup>  
 Piso Alerta: 3,60m<sup>2</sup>  
 Paver 6 cm: 111,20m<sup>2</sup>  
 Piso Direcional 6 cm: 48,10m<sup>2</sup>  
 Meio-fio: 137,10m  
 Meio-fio curvo: 5,31m  
 Viga de Travamento: 112,07m

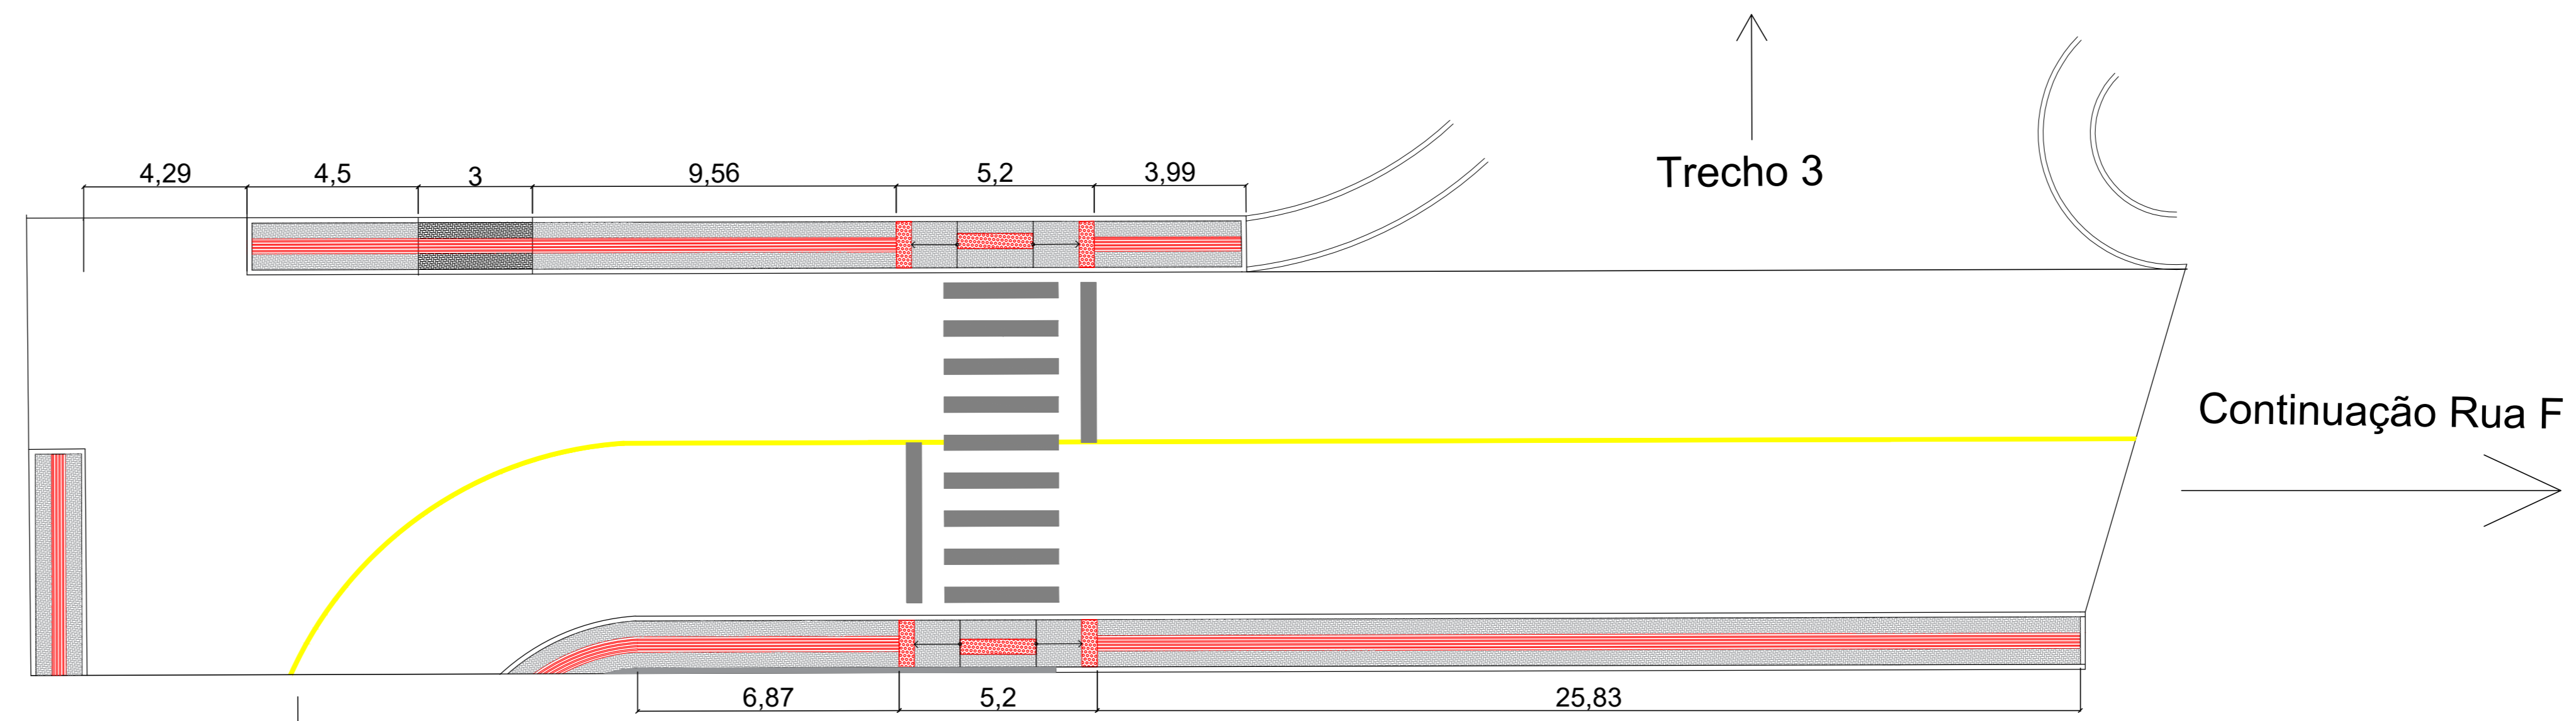

TRECHO 02  
ESC: 1:125

Área a Pavimentar: 518,00m<sup>2</sup>  
 Piso Direcional 8cm : 1,20m<sup>2</sup>  
 Piso Alerta: 3,60m<sup>2</sup>  
 Paver 6 cm: 58,65m<sup>2</sup>  
 Piso Direcional 6 cm: 25,51m<sup>2</sup>  
 Meio-fio: 75,90m  
 Meio-fio curvo: 3,95m  
 Viga de Travamento: 58,87m

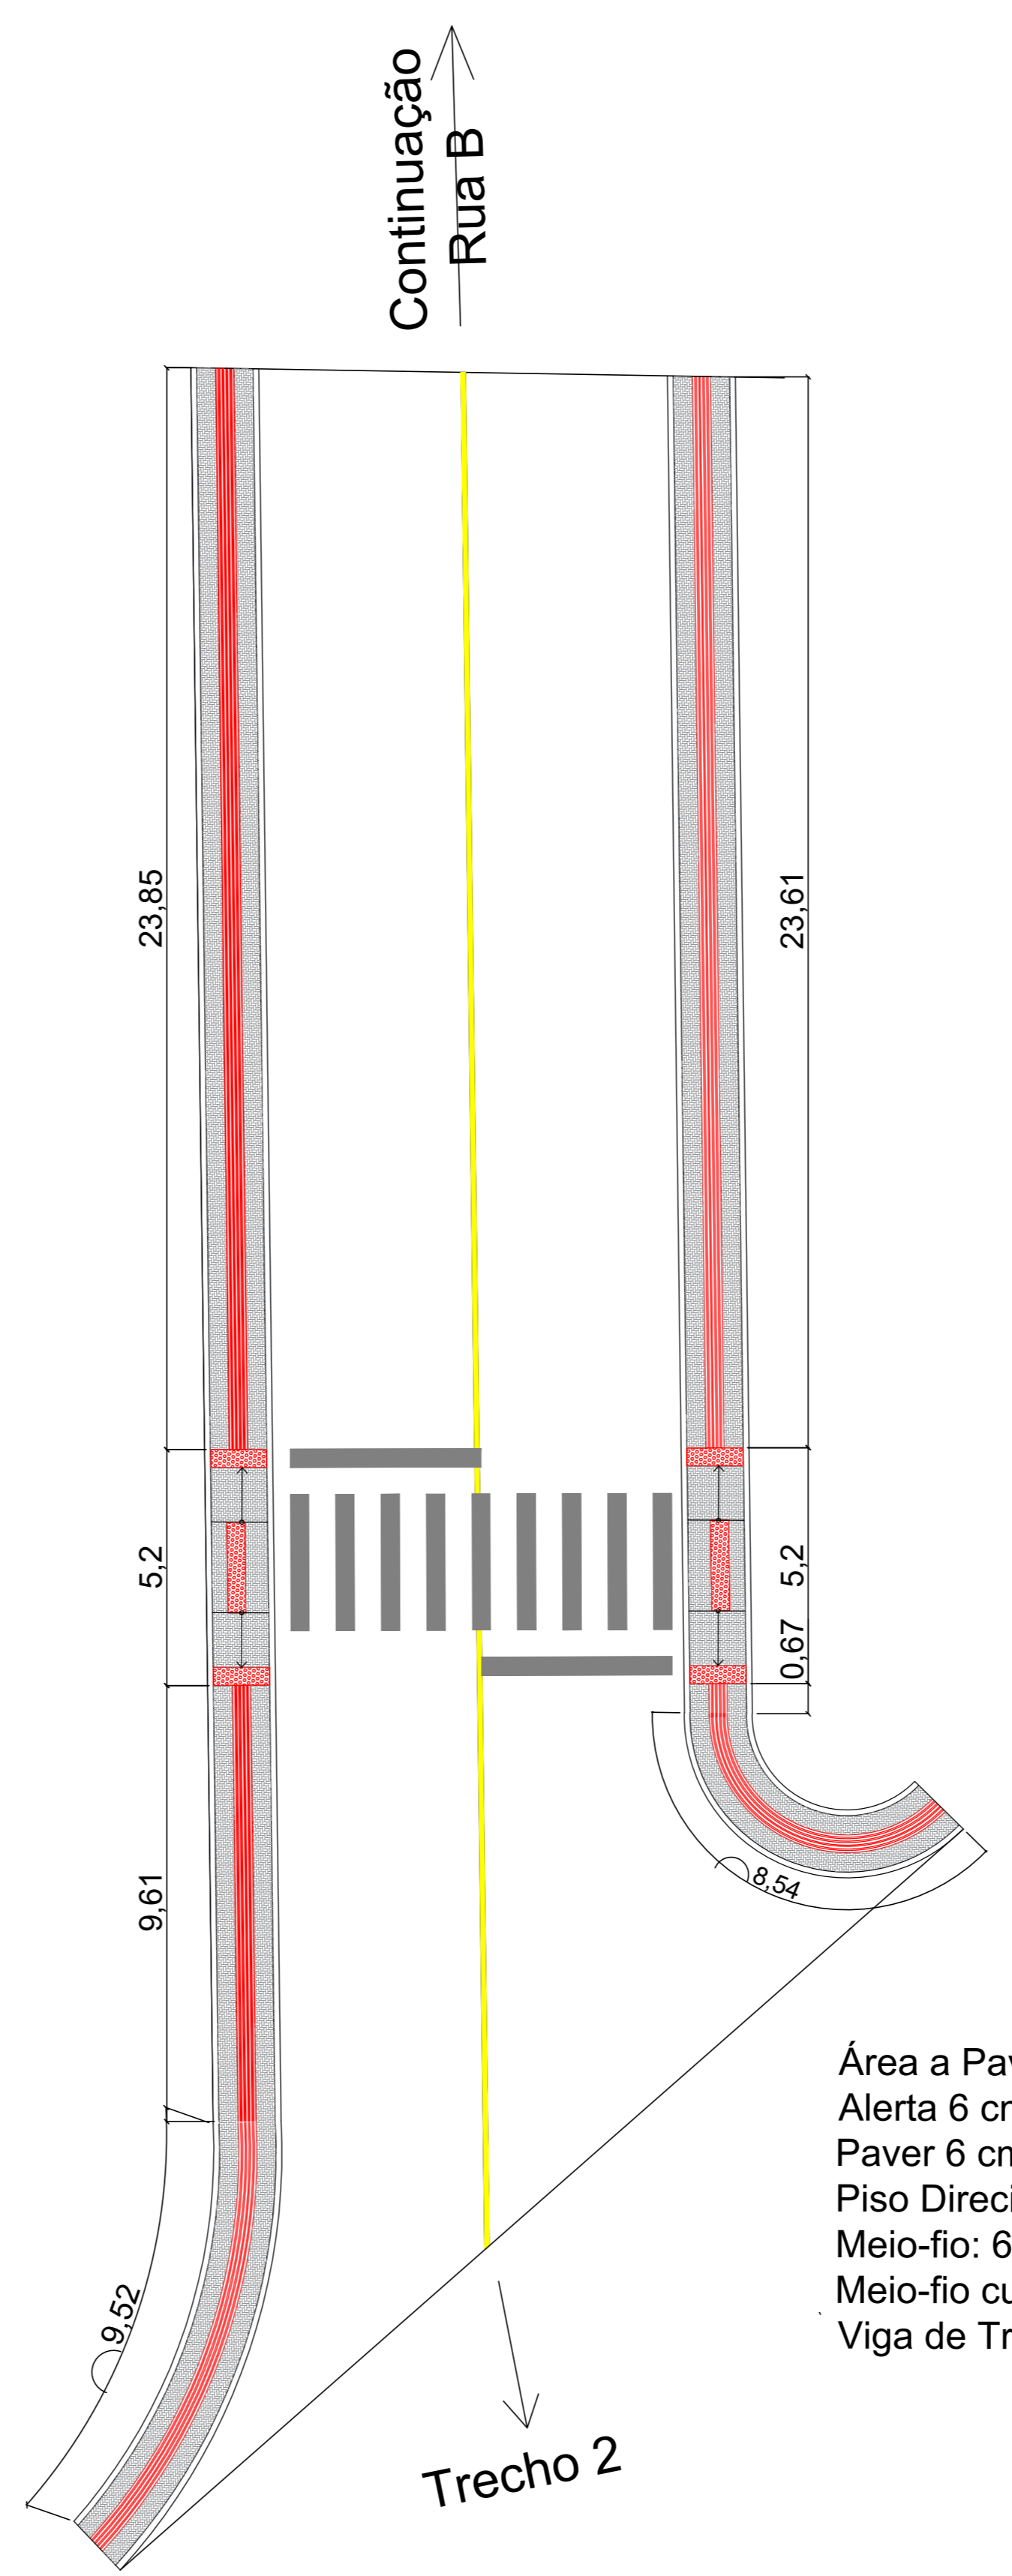

TRECHO 03  
ESC: 1:125

Área a Pavimentar: 390,40m<sup>2</sup>  
 Alerta 6 cm: 3,60 m<sup>2</sup>  
 Paver 6 cm: 74,90m<sup>2</sup>  
 Piso Direcional 6 cm: 29,90m<sup>2</sup>  
 Meio-fio: 68,10m  
 Meio-fio curvo: 19,35m  
 Viga de Travamento: 82,60m

LEGENDA

Piso tátil de alerta de paver	
Piso tátil direcional de paver	
Paver 6cm	
Paver 8cm	

<b>PREFEITURA MUNICIPAL DE IPIRÁ</b>		
PROJETO: PAVIMENTAÇÃO RUA G e PARTE RUAS F e B - 1ª ETAPA. LOTEAMENTO GALVÃO		
ENDEREÇO DA OBRA: LOTEAMENTO GALVÃO, CENTRO - IPIRÁ - SC	ESCALA: INDICADA	PRANCHA: 02/05
DESCRIÇÃO: PROJETO CALÇADAS, TRECHO 01, 02 E 3.	DATA: NOVEMBRO / 2023	DESENHO: Adriano Galvão
RESP. PROJETO: Liana Bazoni Schneider Eng. Civil CREA SC - 177887-4 ART 1º/2007/24	RESP. EXECUÇÃO:	PROPRIETÁRIO: Prefeitura Municipal de Ipirá CNPJ 02.914.260/0001-66