

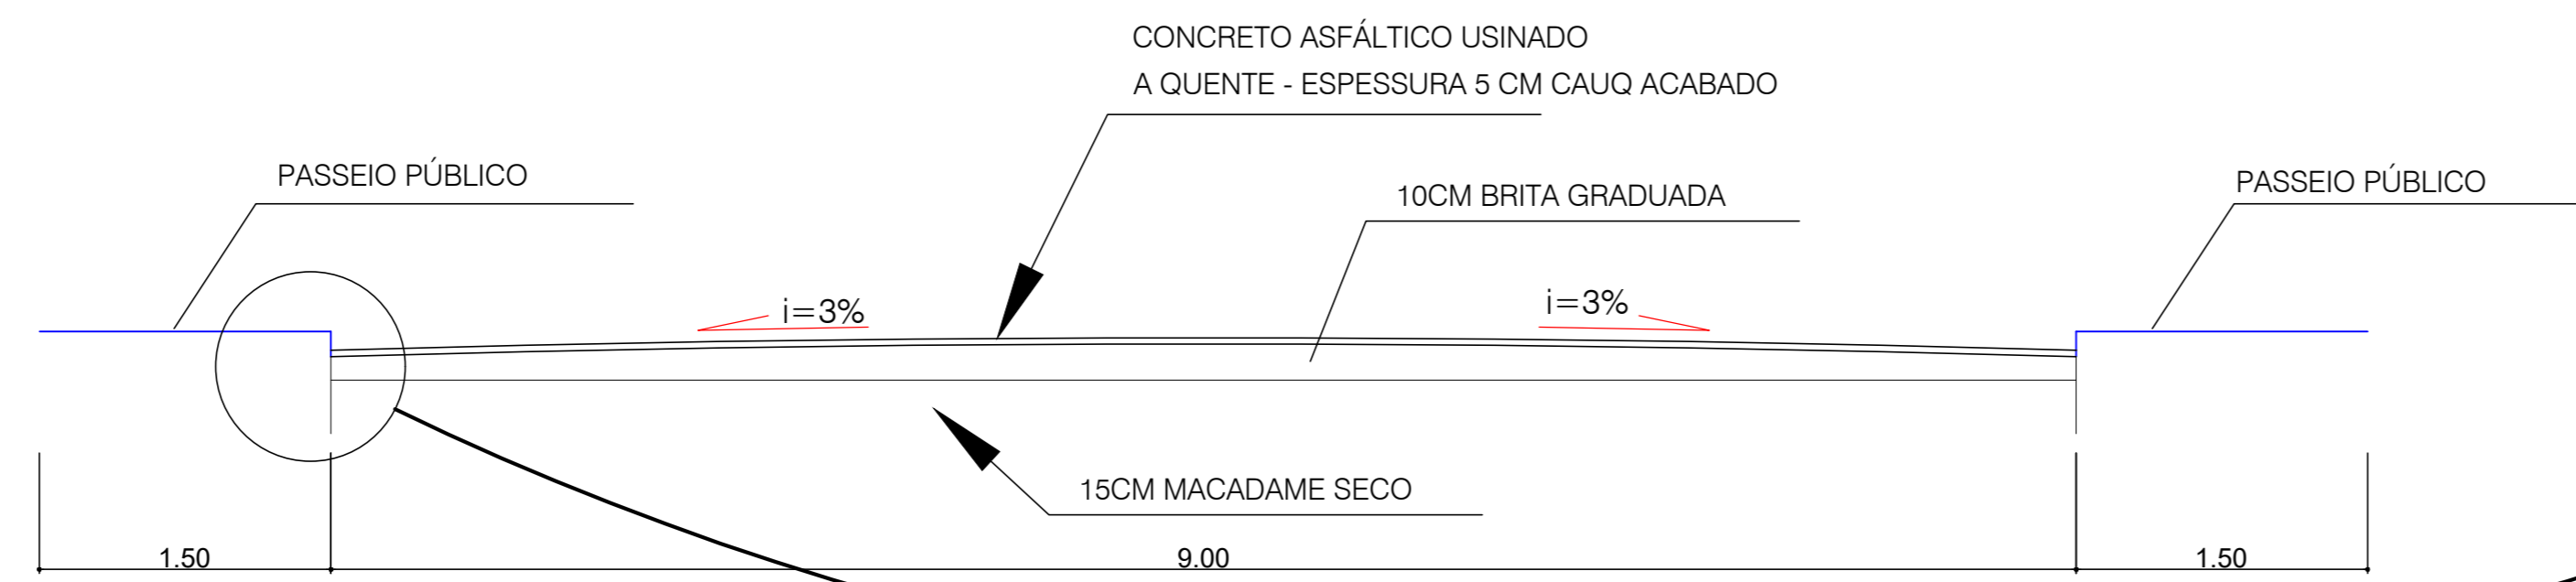



DETALHE SINALIZAÇÃO DAS RUAS
ESC 1:50

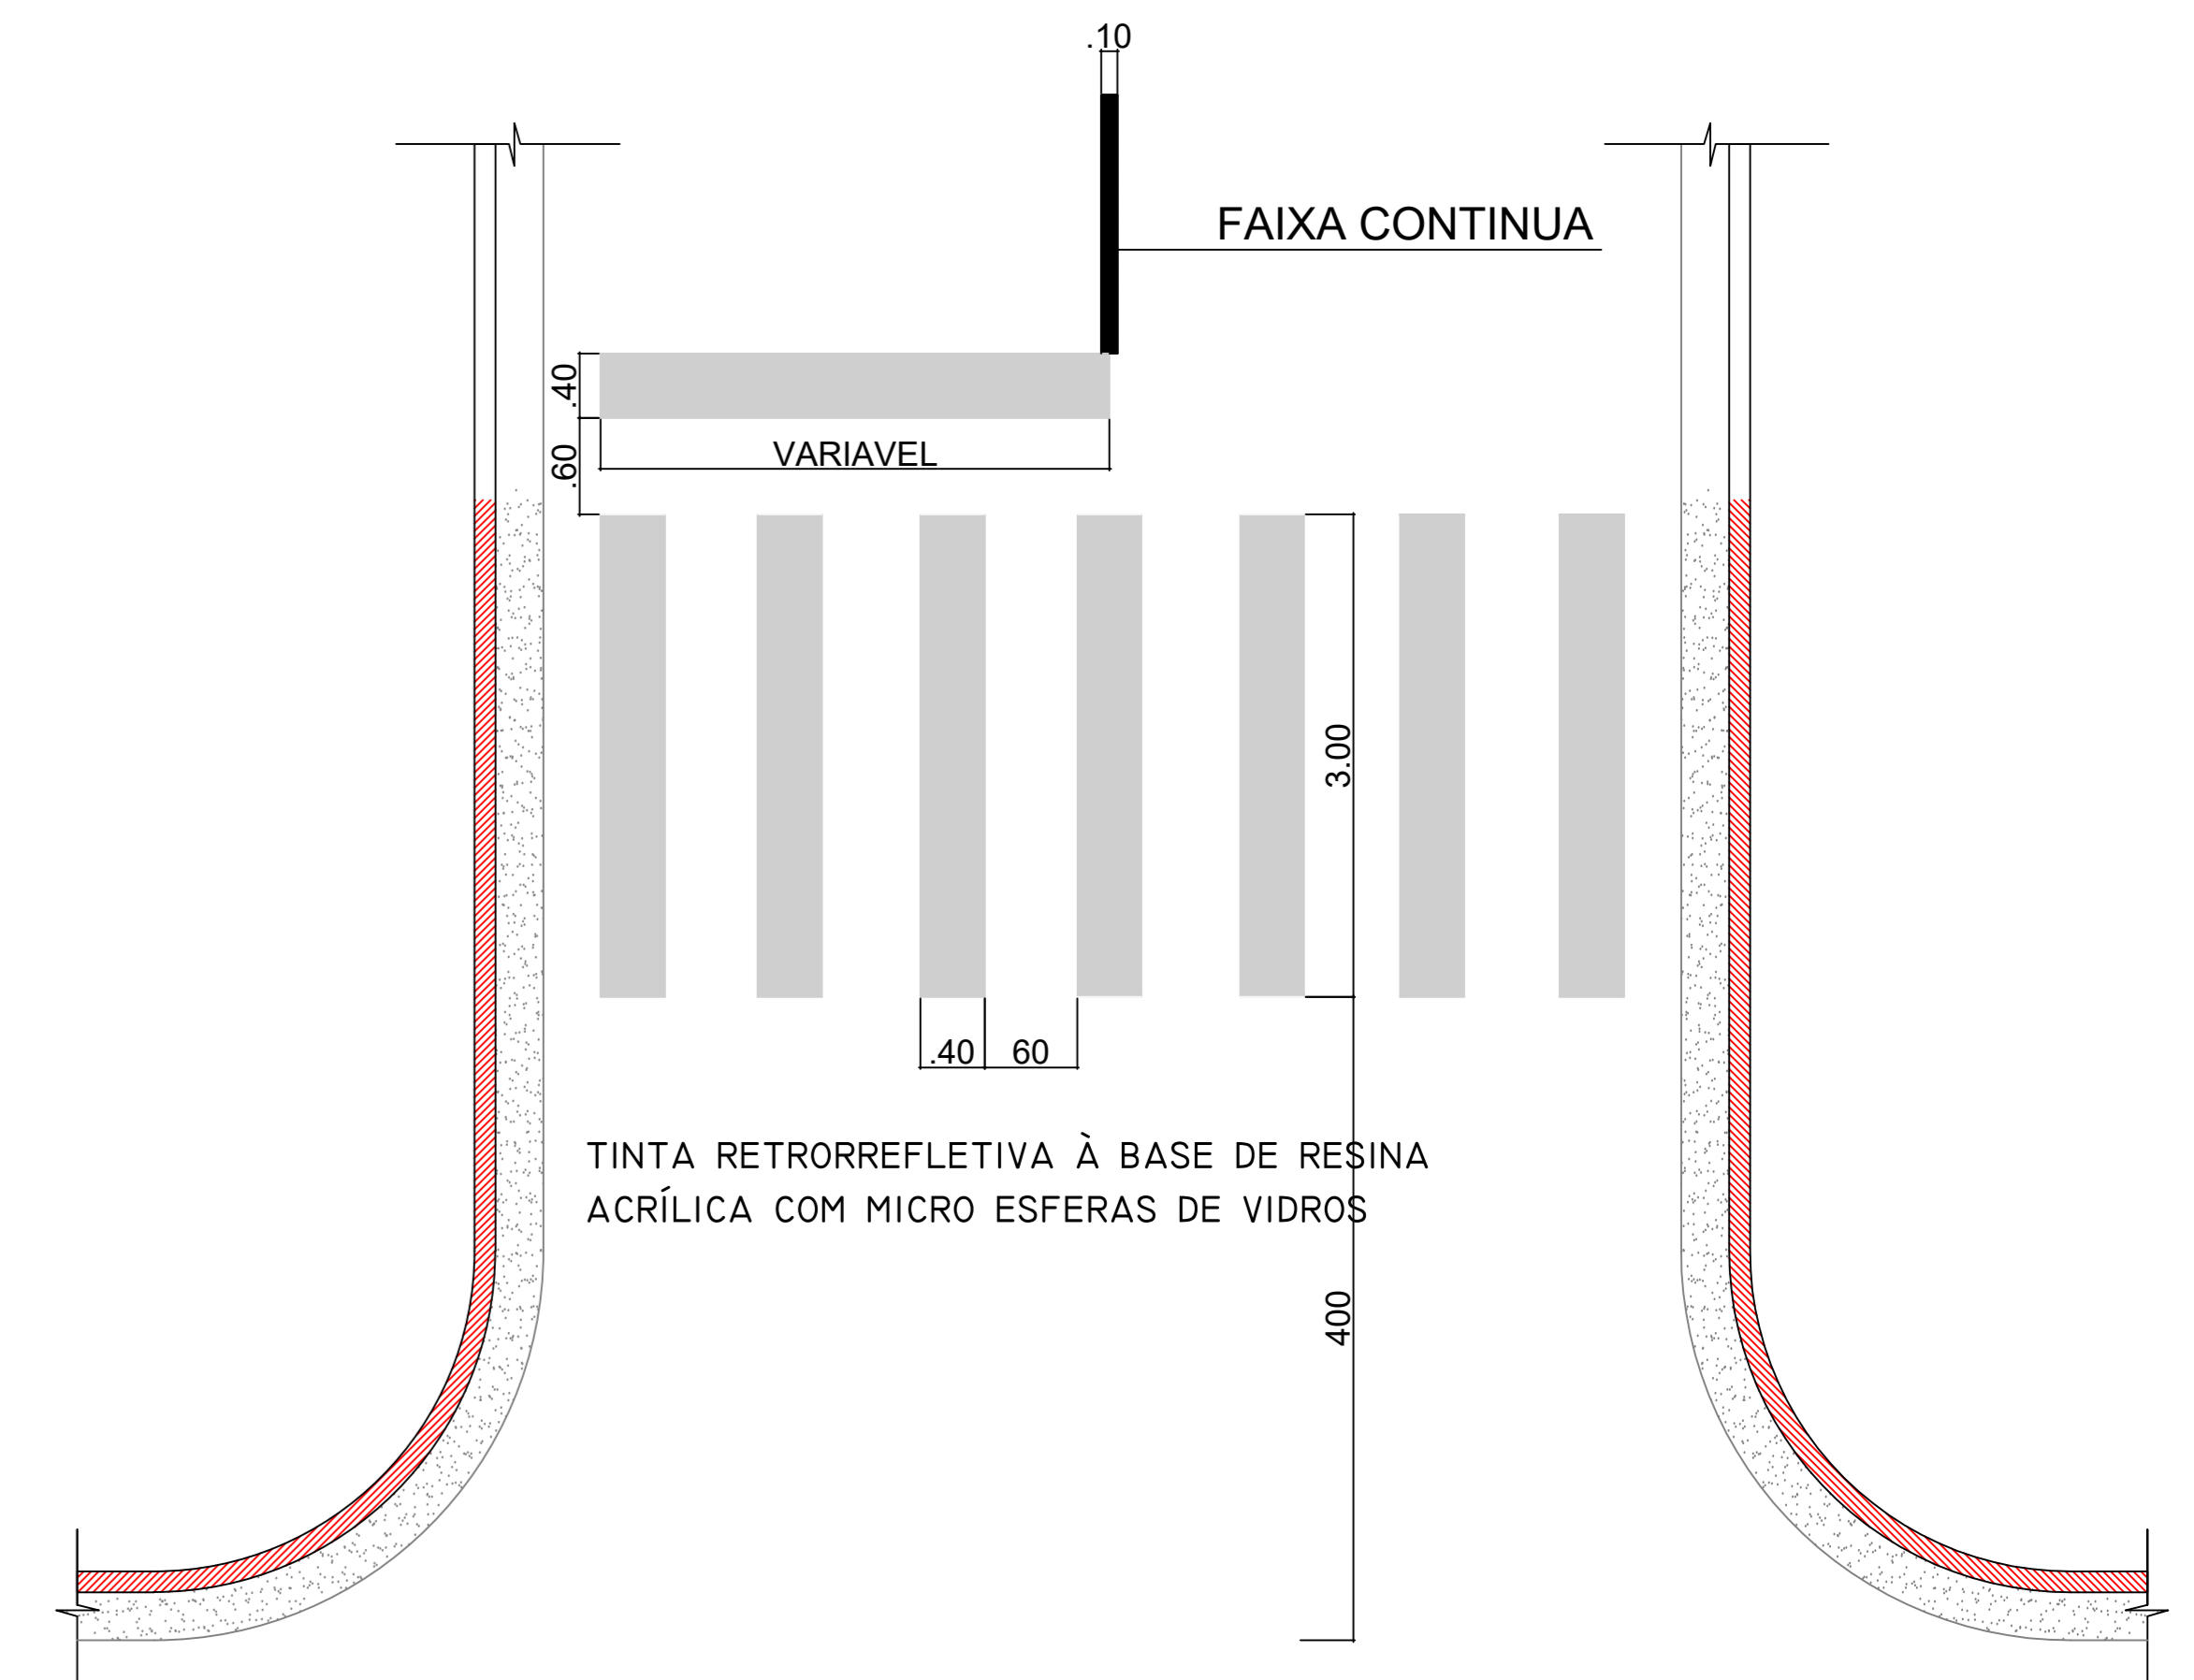


CORTE ESQUEMÁTICO RUA
ESC 1:50

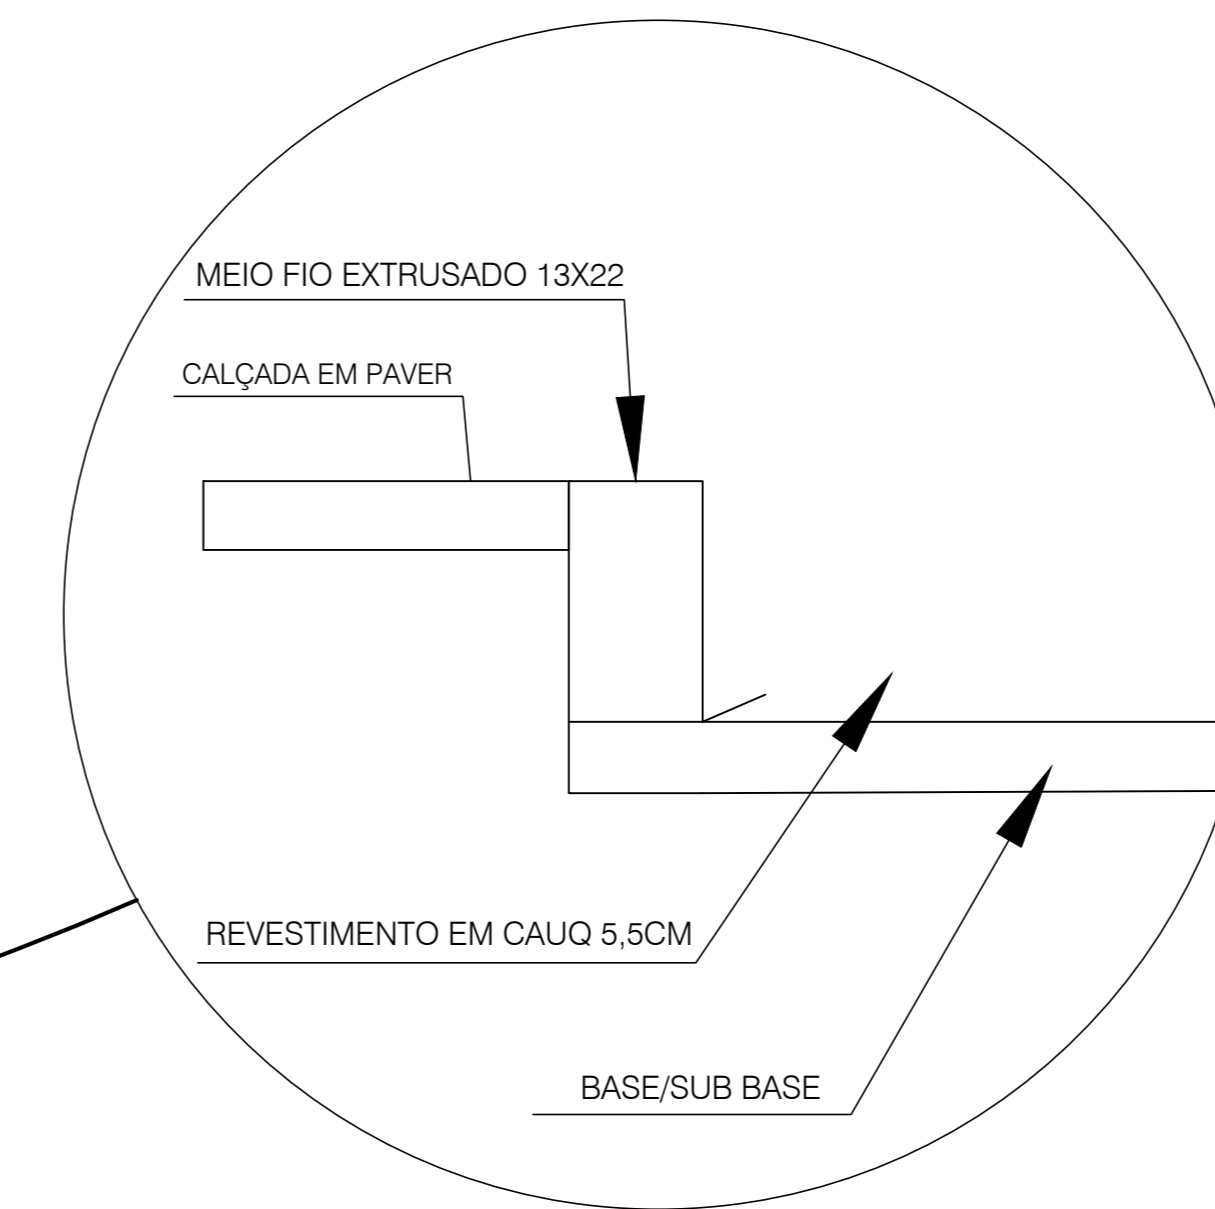


DETALHE FAIXA DE PEDESTRES
ESC 1:50

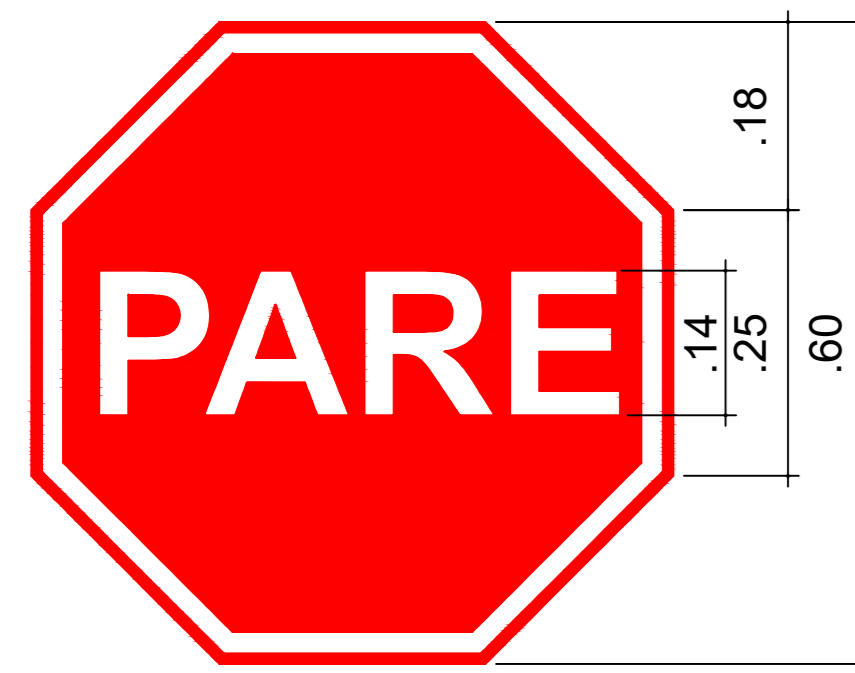

R - 1 (Parada obrigatória)
SEMI REFLETIVAS
Letras: Série D ou E, texto centralizado.
Fundo: Vermelho Refletivo
Orla interna: Branco Refletivo
Orla Externa: Vermelho Refletivo
Letras: Branco Refletivo - Fonte Arial
Verso: Preto Fosco

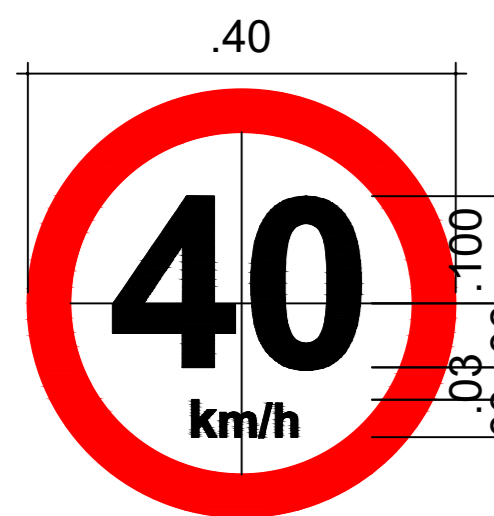


R - 19 (Velocidade Máxima Permitida)
SEMI REFLETIVAS
Letras: Série D ou E (M), centralizados.
Fundo: Branco
Orla: vermelho
Letra, Algarismo e Símbolo: Preto - Fonte Arial
Verso: Preto Fosco

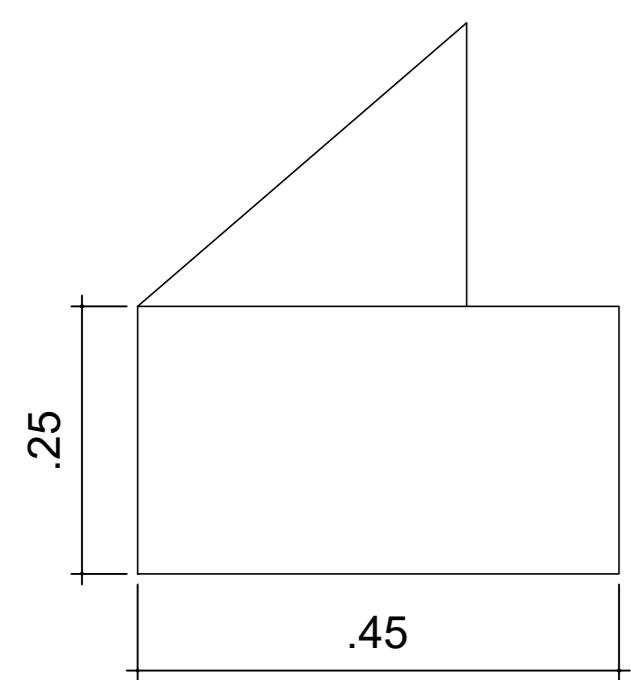


Placa Nome de Rua
Esmaltada para identificação


PLACAS DE SINALIZAÇÃO
ESC 1:10

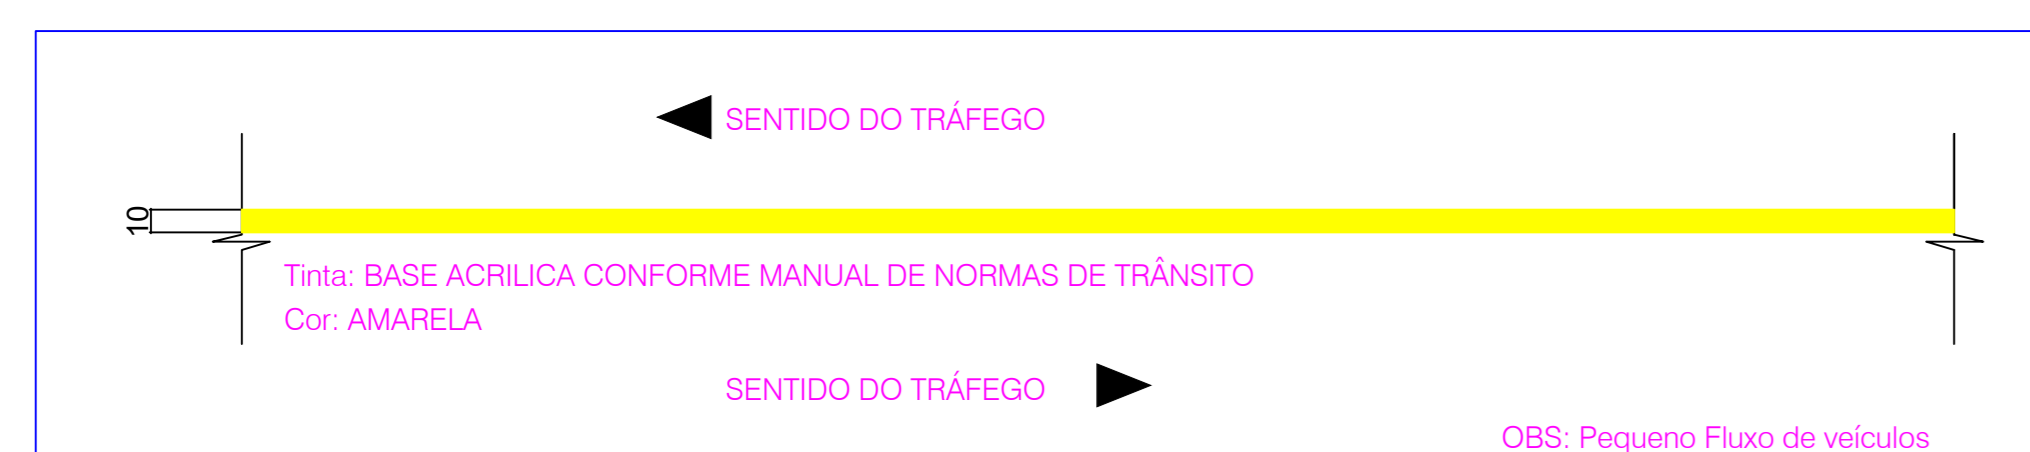

DETALHE SINALIZAÇÃO CONTINUA
ESC 1:10

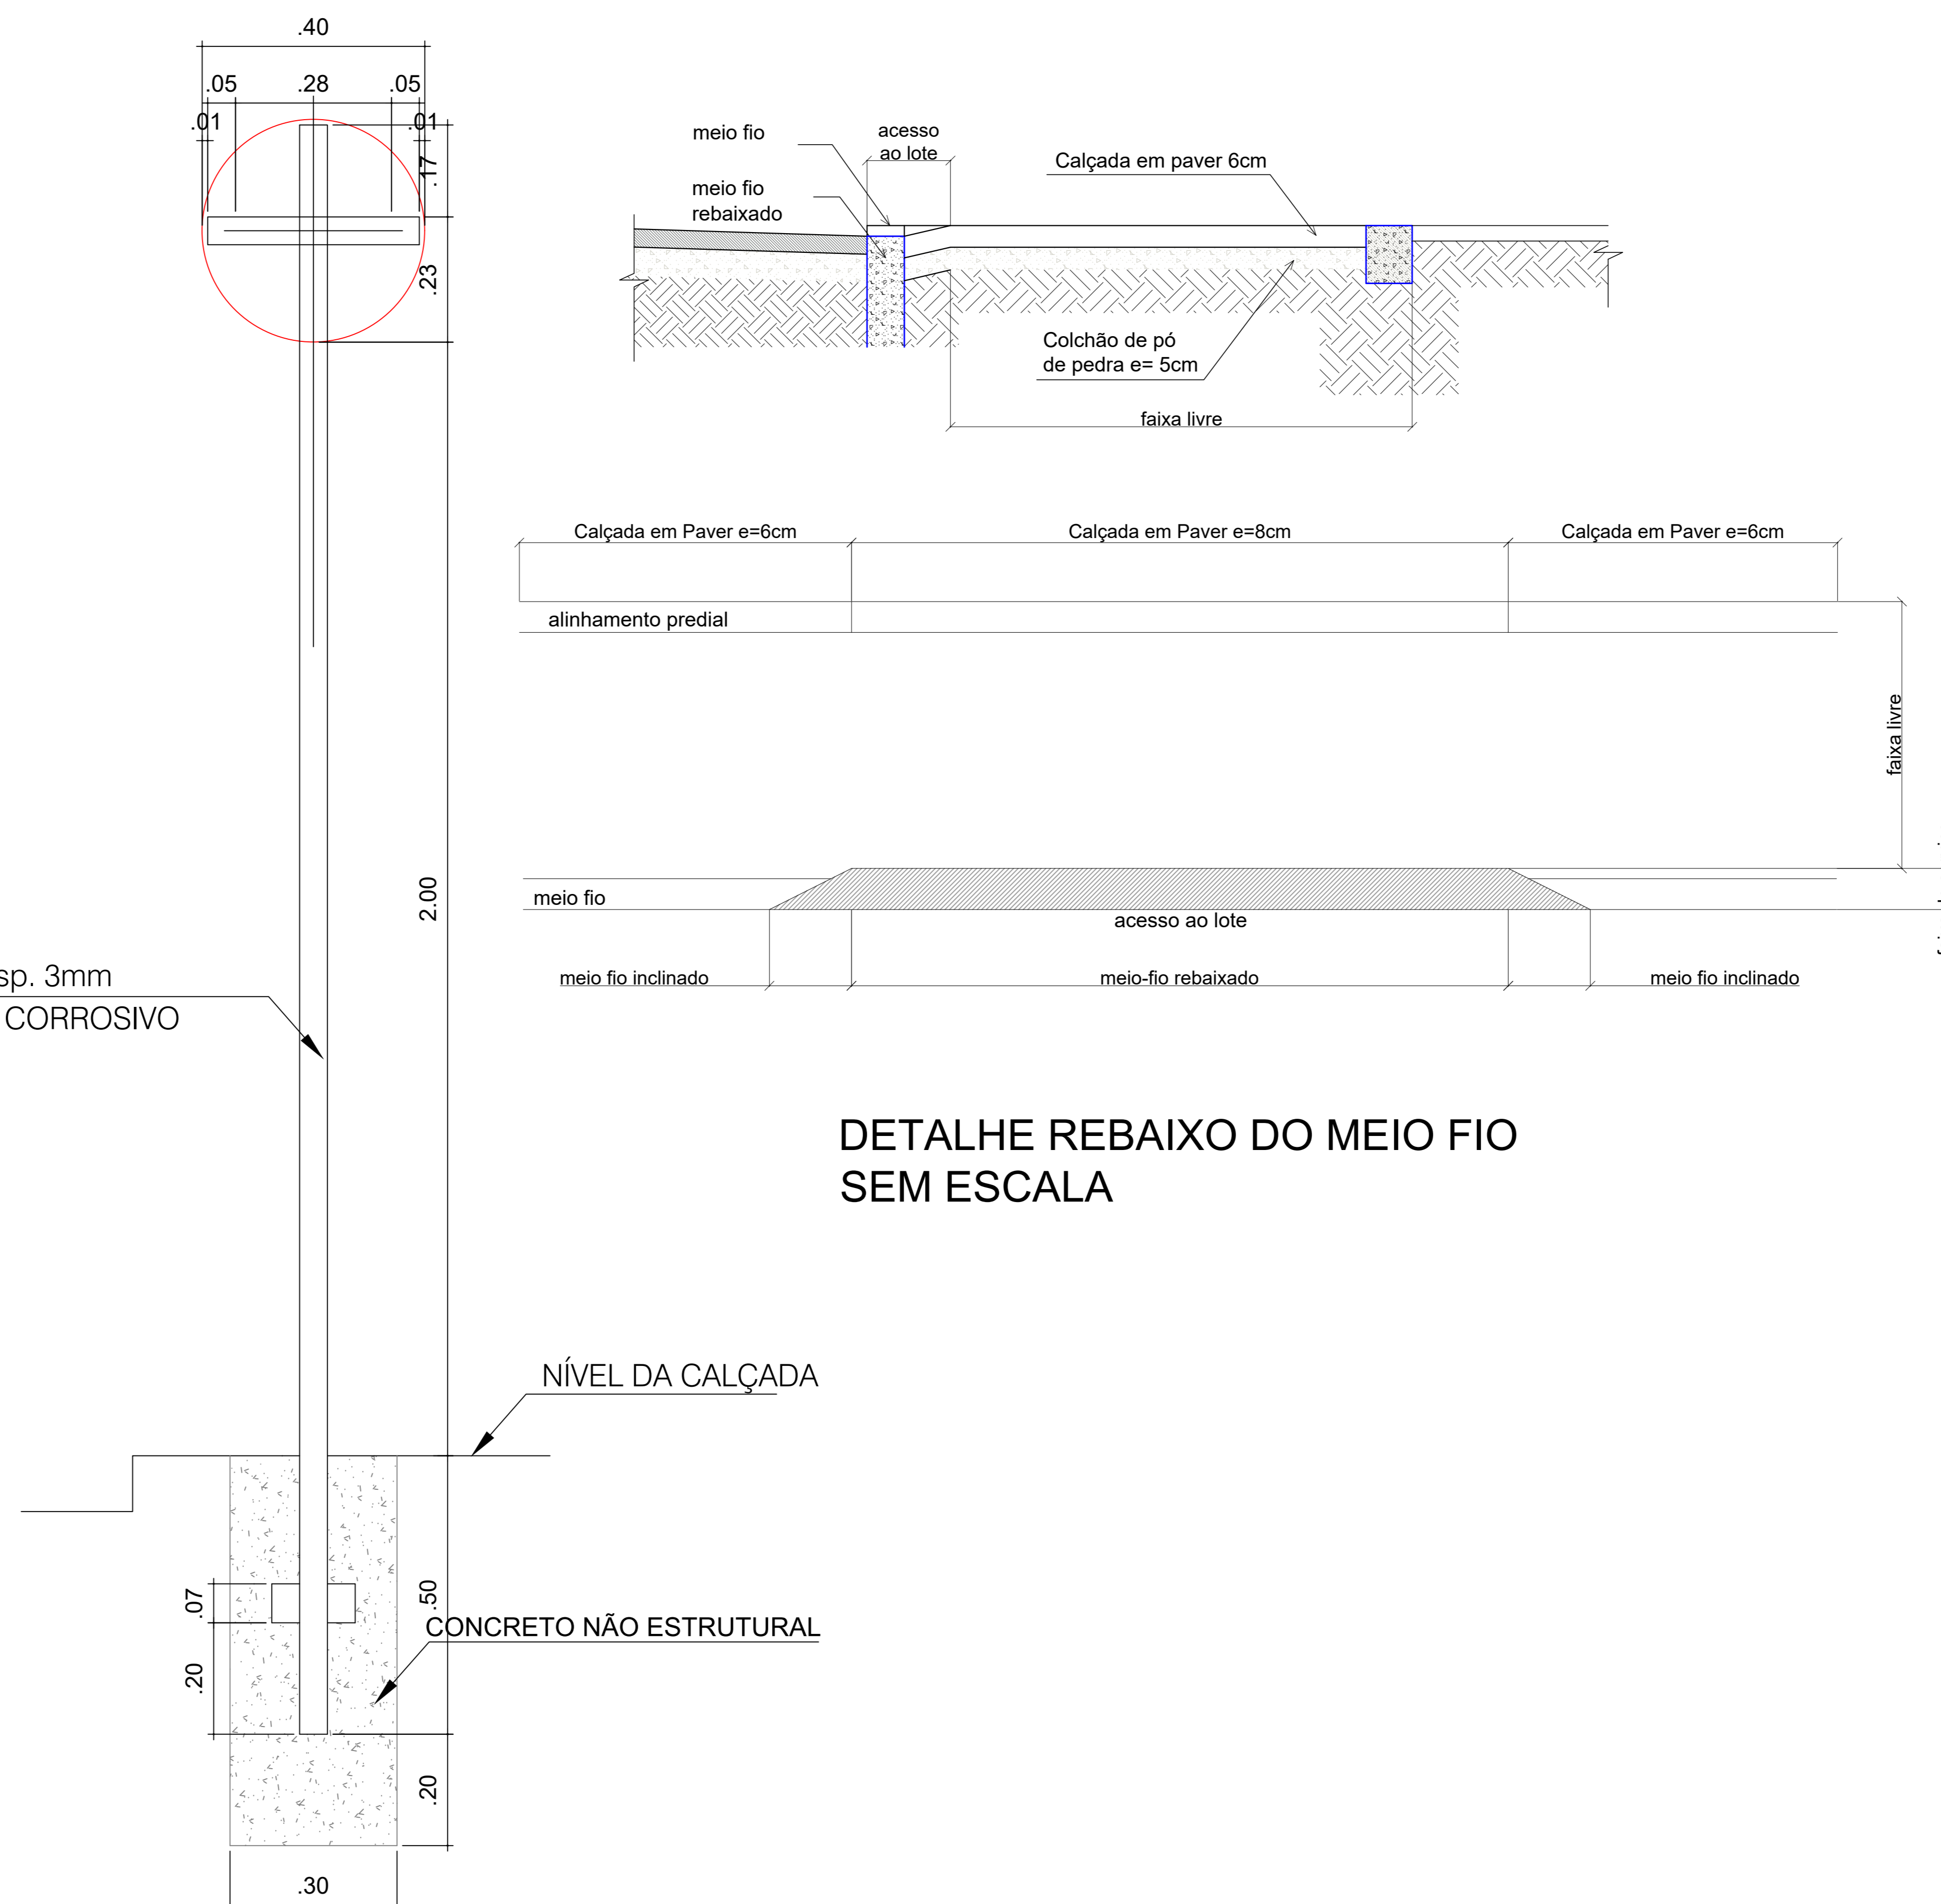

DETALHE DE FIXAÇÃO DE PLACA DE
SINALIZAÇÃO
ESC 1:10

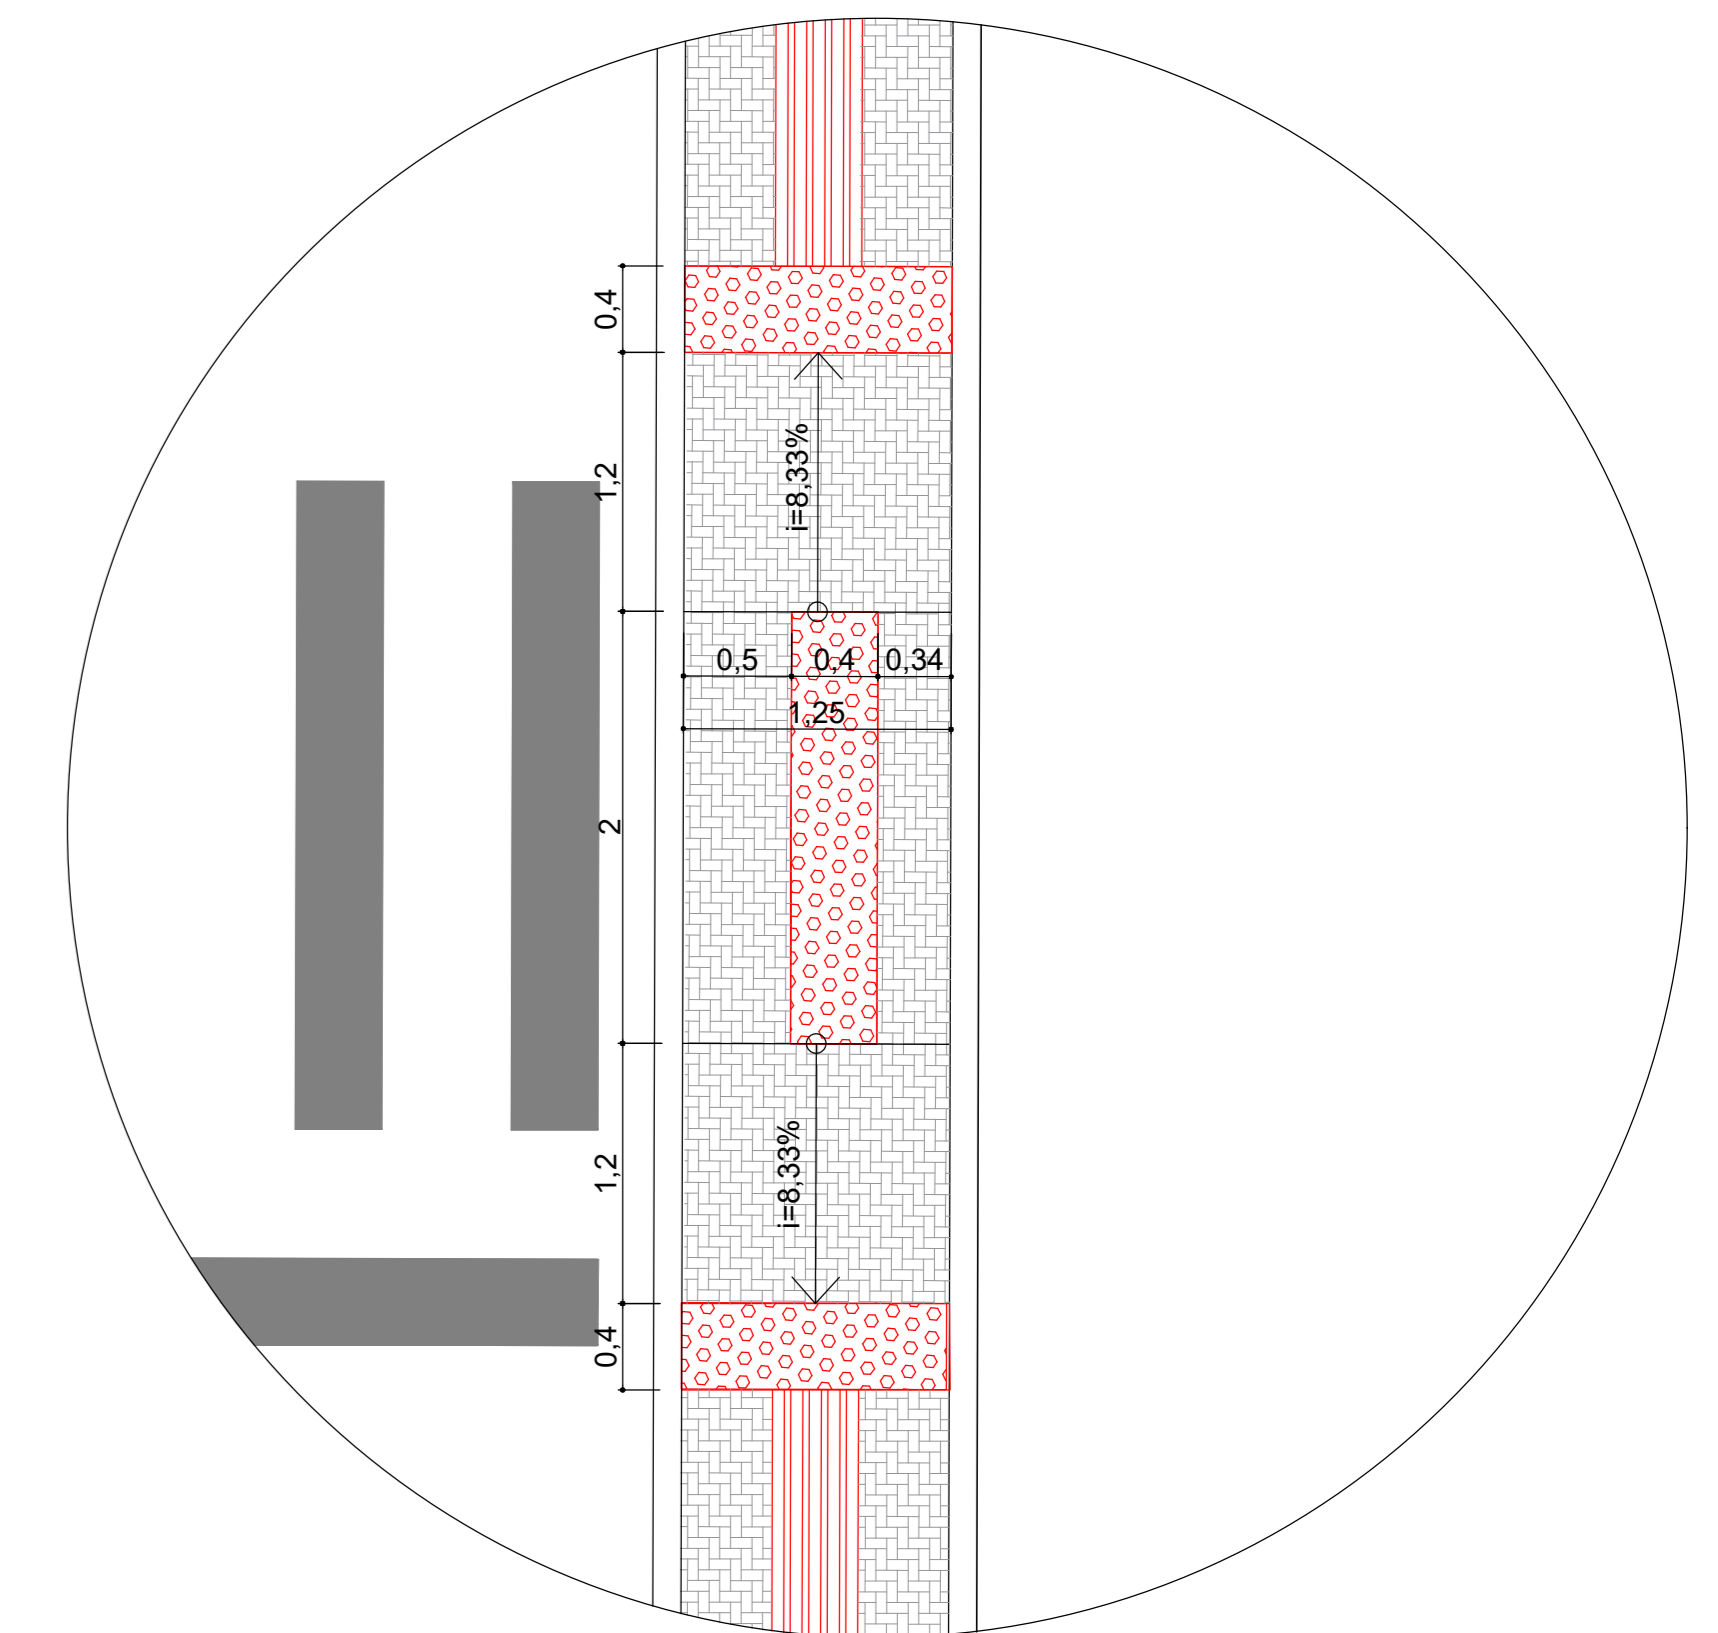

DETALHE REBAIXO DO PASSEIO
SEM ESCALA

 PREFEITURA MUNICIPAL DE IPIRÁ		
PROJETO: PAVIMENTAÇÃO RUA G e PARTE RUAS F e B - 1ª ETAPA LOTEAMENTO GALVÃO		
ENDEREÇO DA OBRA: LOTEAMENTO GALVÃO, CENTRO - IPIRÁ / SC	ESCALA: INDICADA	PRANCHA: <div style="border: 1px solid black; padding: 2px; display: inline-block;"> 03/05 </div>
DESCRIMINAÇÃO: DETALHAMENTO SINALIZAÇÃO		DATA: NOVEMBRO / 2023
RESP. PROJETO: Liana Bazeli Schneider Eng. Civil CREA SC - 177887-4 ART nº 9087747-4		DESENHO: Adriano Galvão
RESP. EXECUÇÃO:		PROPRIETÁRIO: <small>Prefeitura Municipal de Ipirá CNPJ: 82.814.200/0001-65</small>