

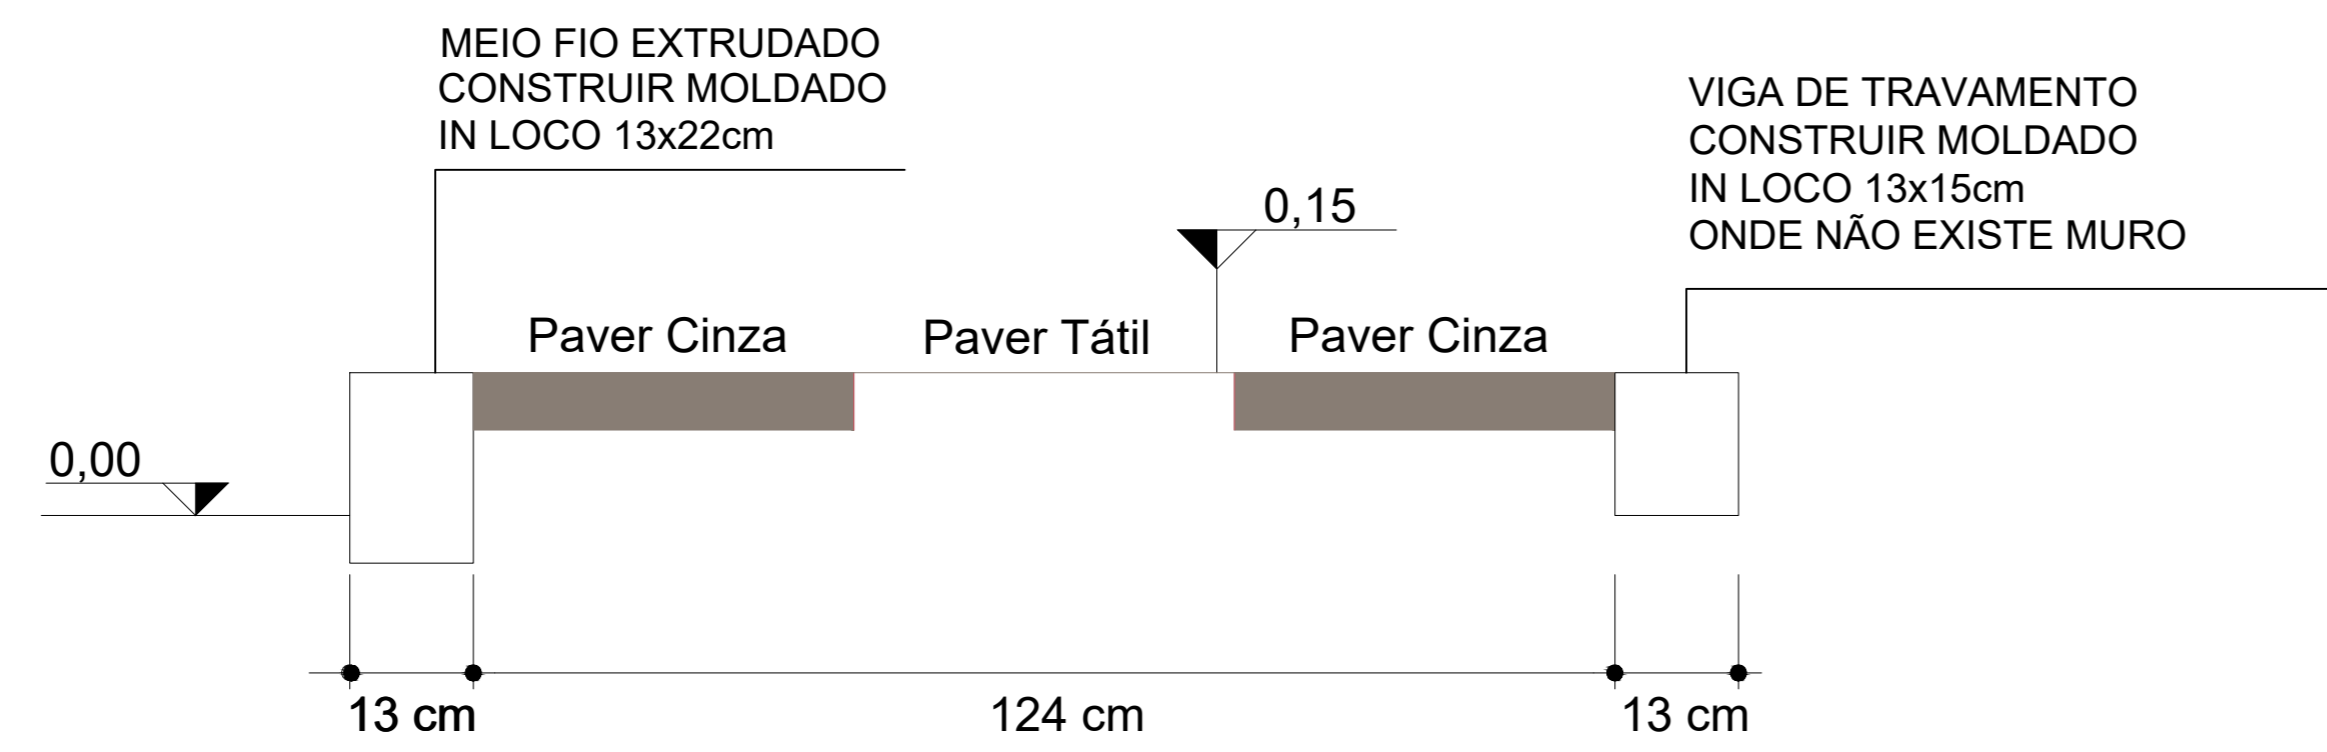


DETALHE - INSTALAÇÃO PISO INTERTRAVADO ESC 1:10


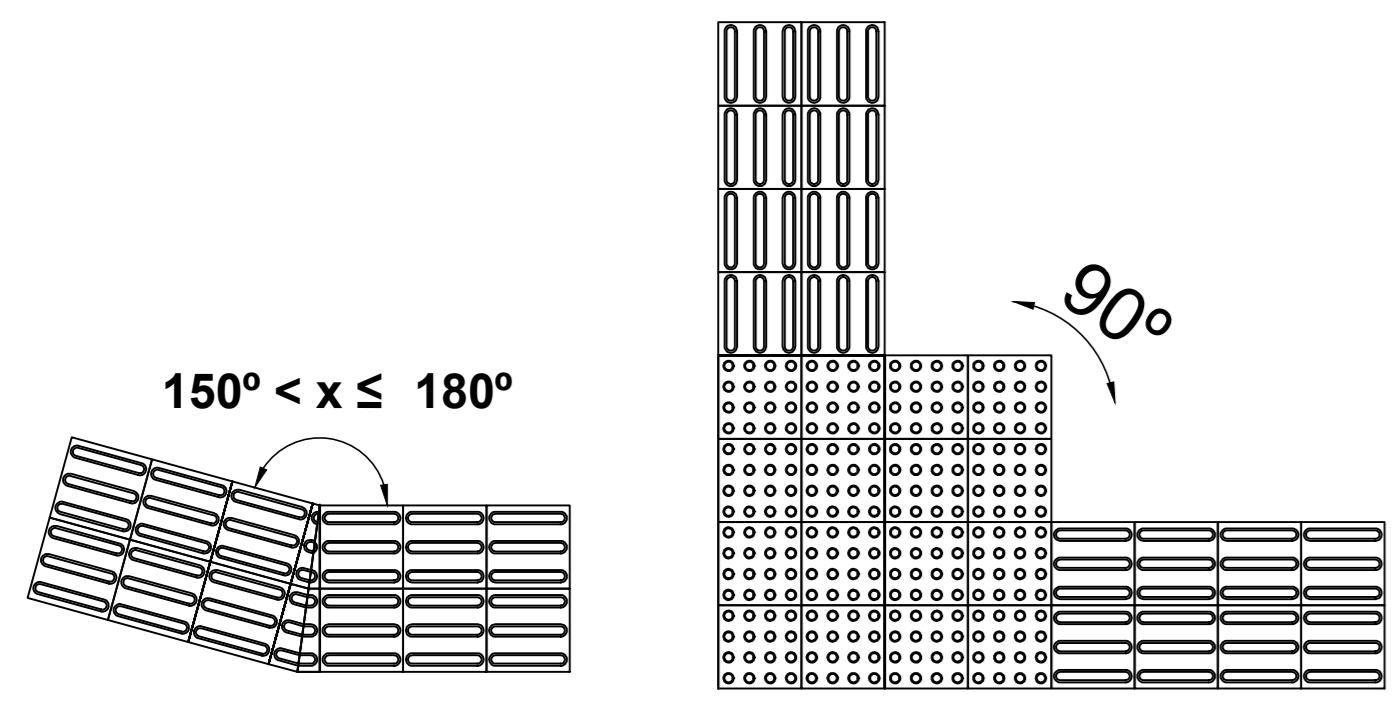


OBS: O piso dos passeios não deve ser trepidante


PERFIL TRANSVERSAL PASSEIO SEM ESCALA

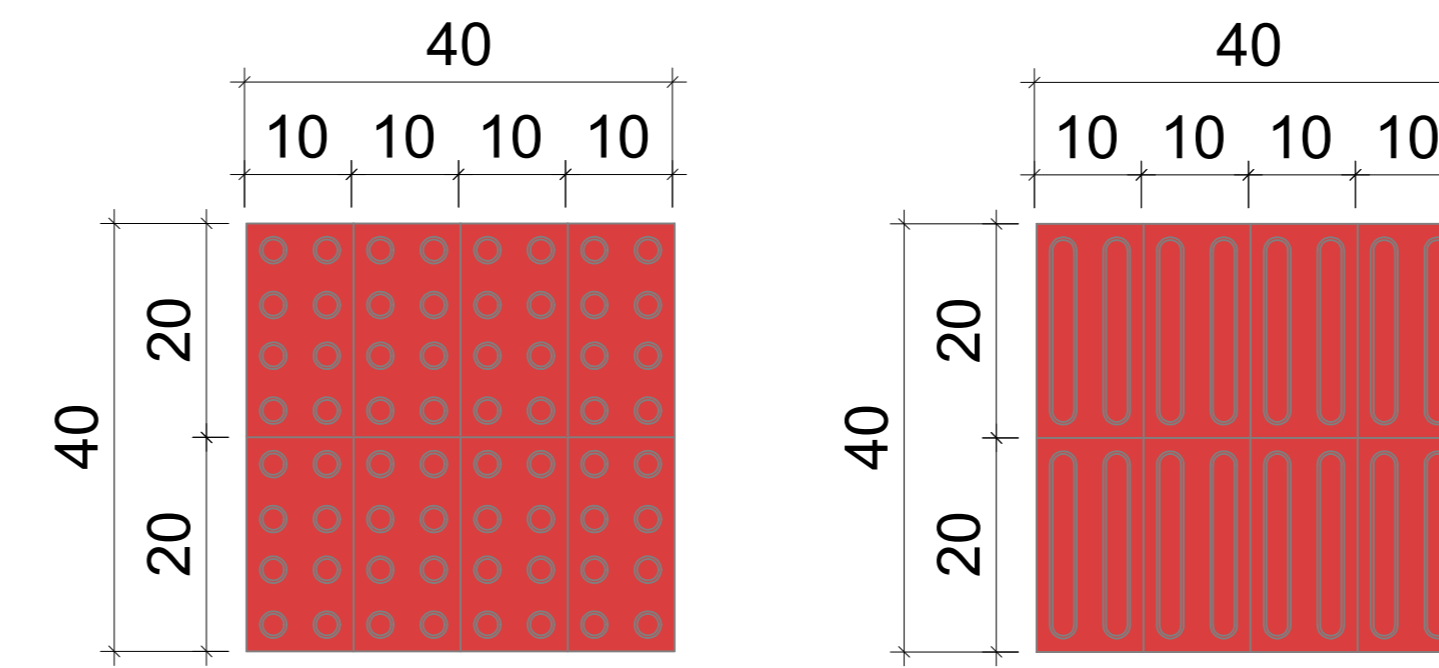


DETALHE - PISO INTERTRAVADO TÁTIL E DIRECIONAL ESC 1:10

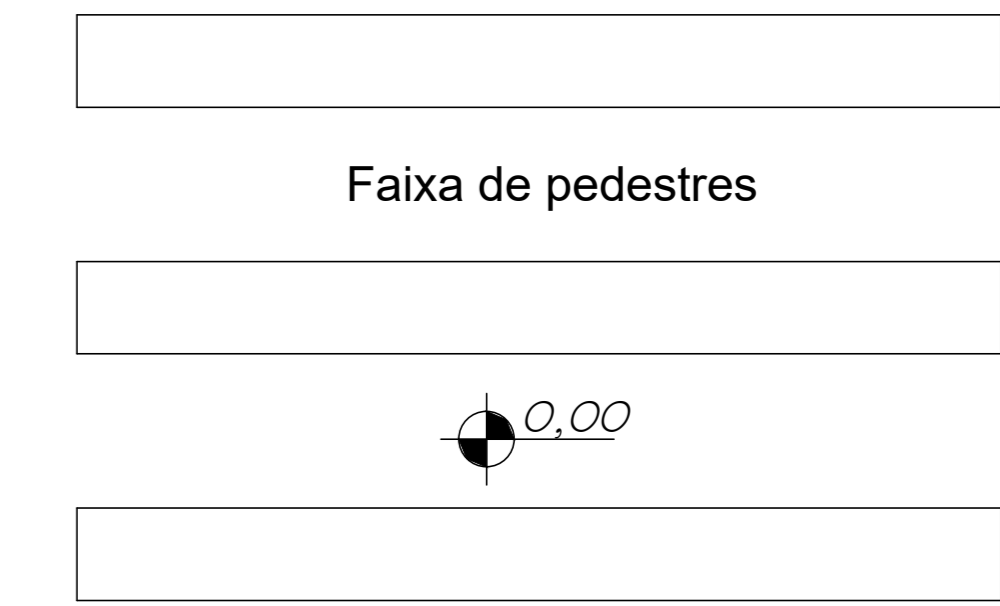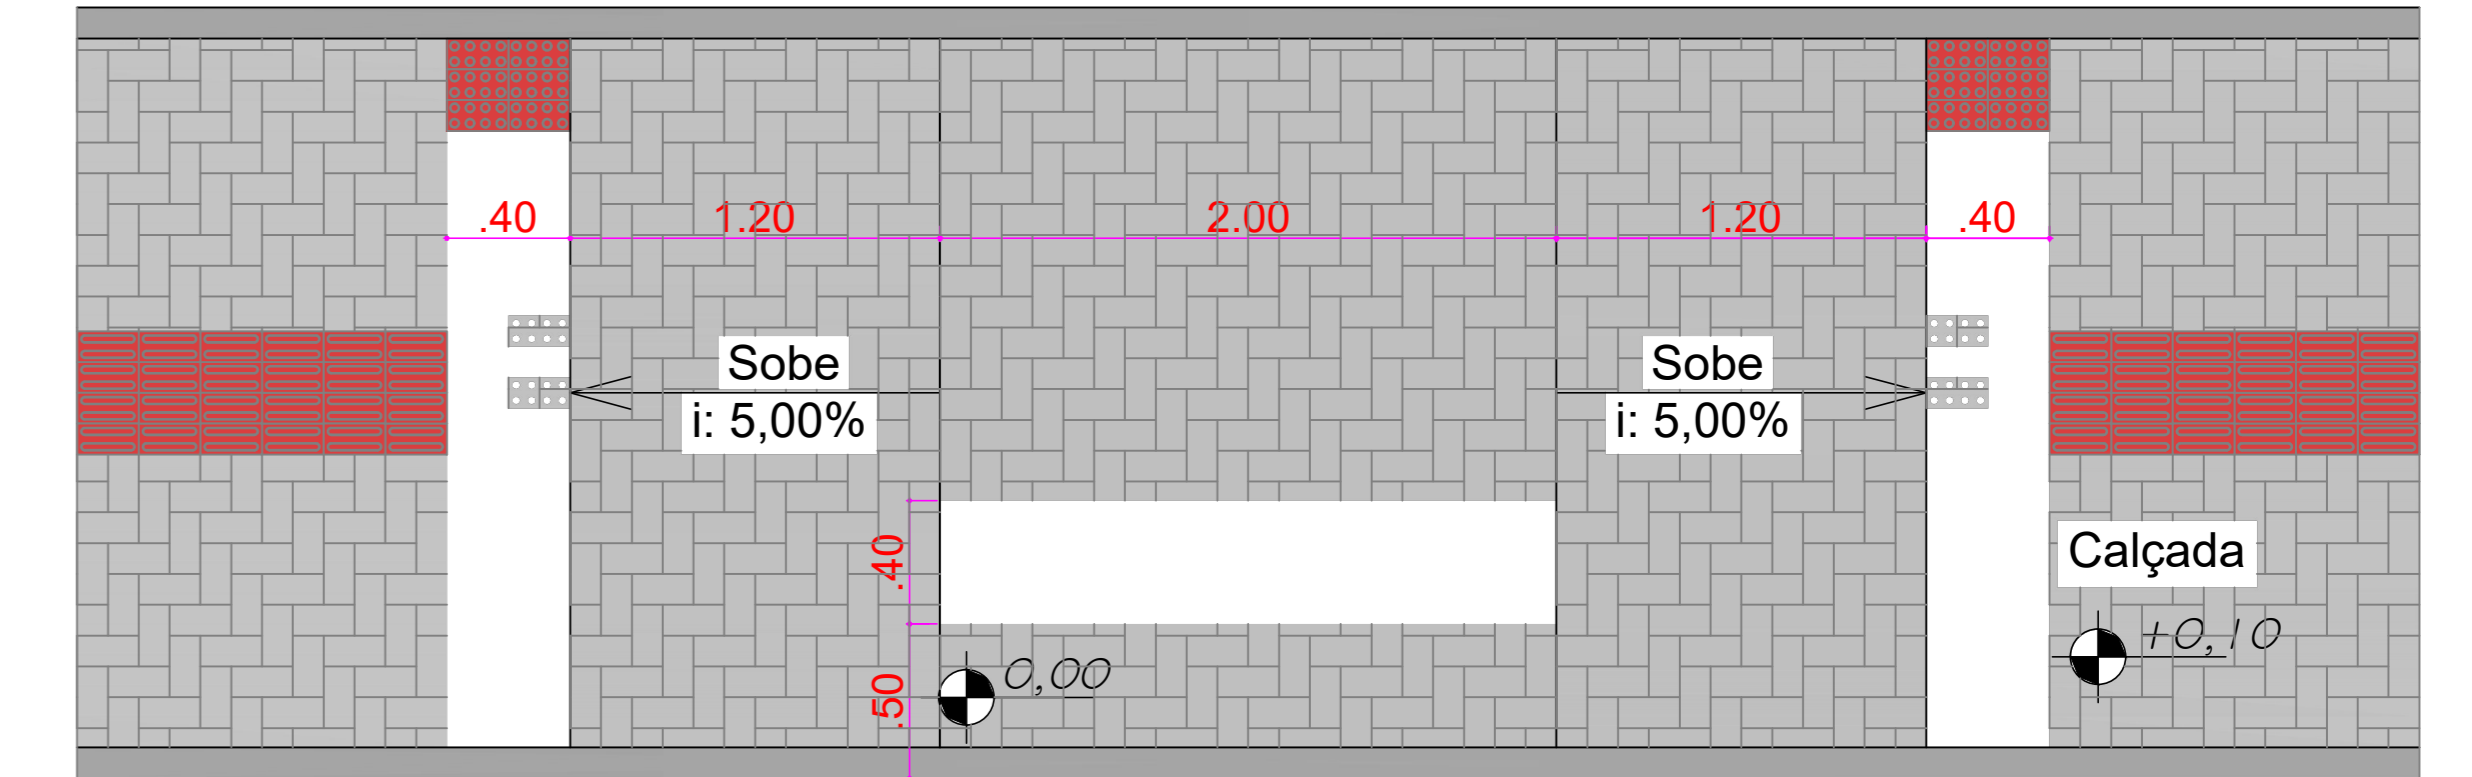


DETALHE FAIXA DE PEDESTRE - REBAIXO DA CALÇADA SEM ESCALA

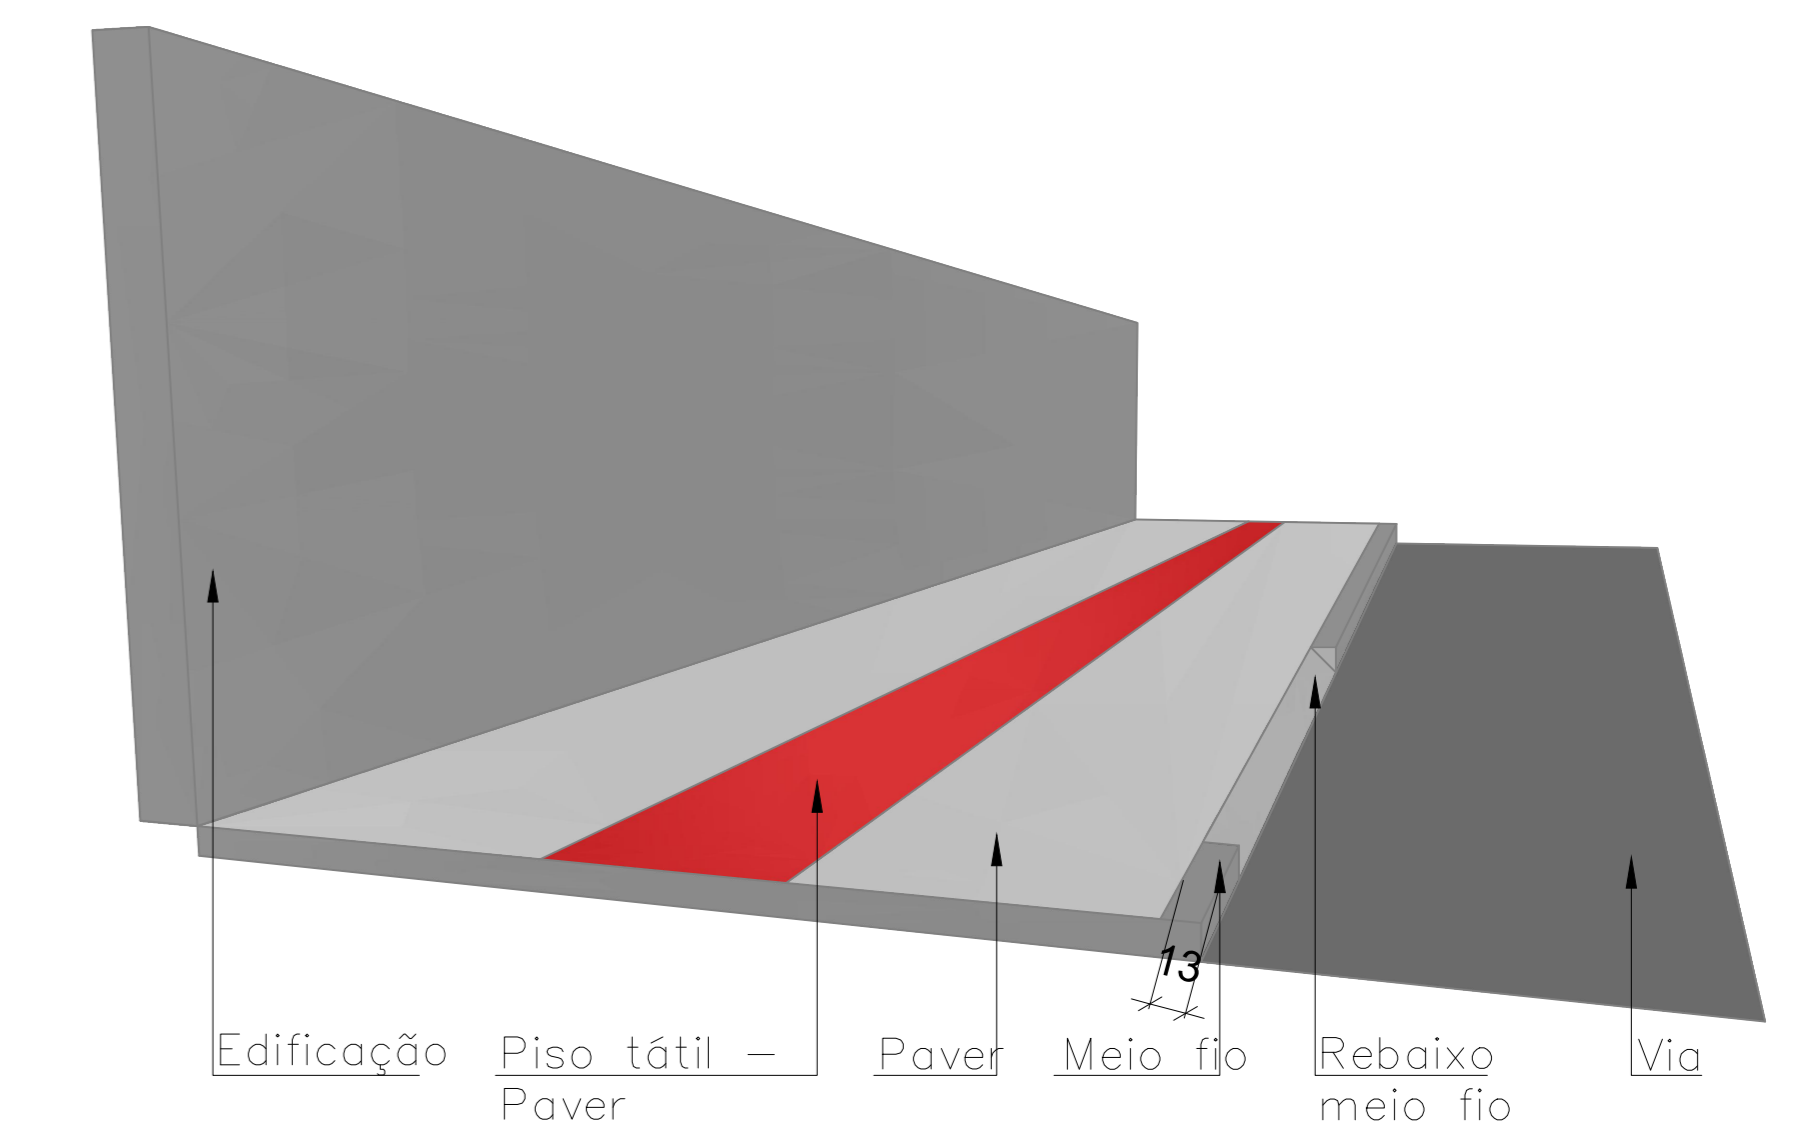


DETALHE - REBAIXO DE MEIO FIO SEM ESCALA

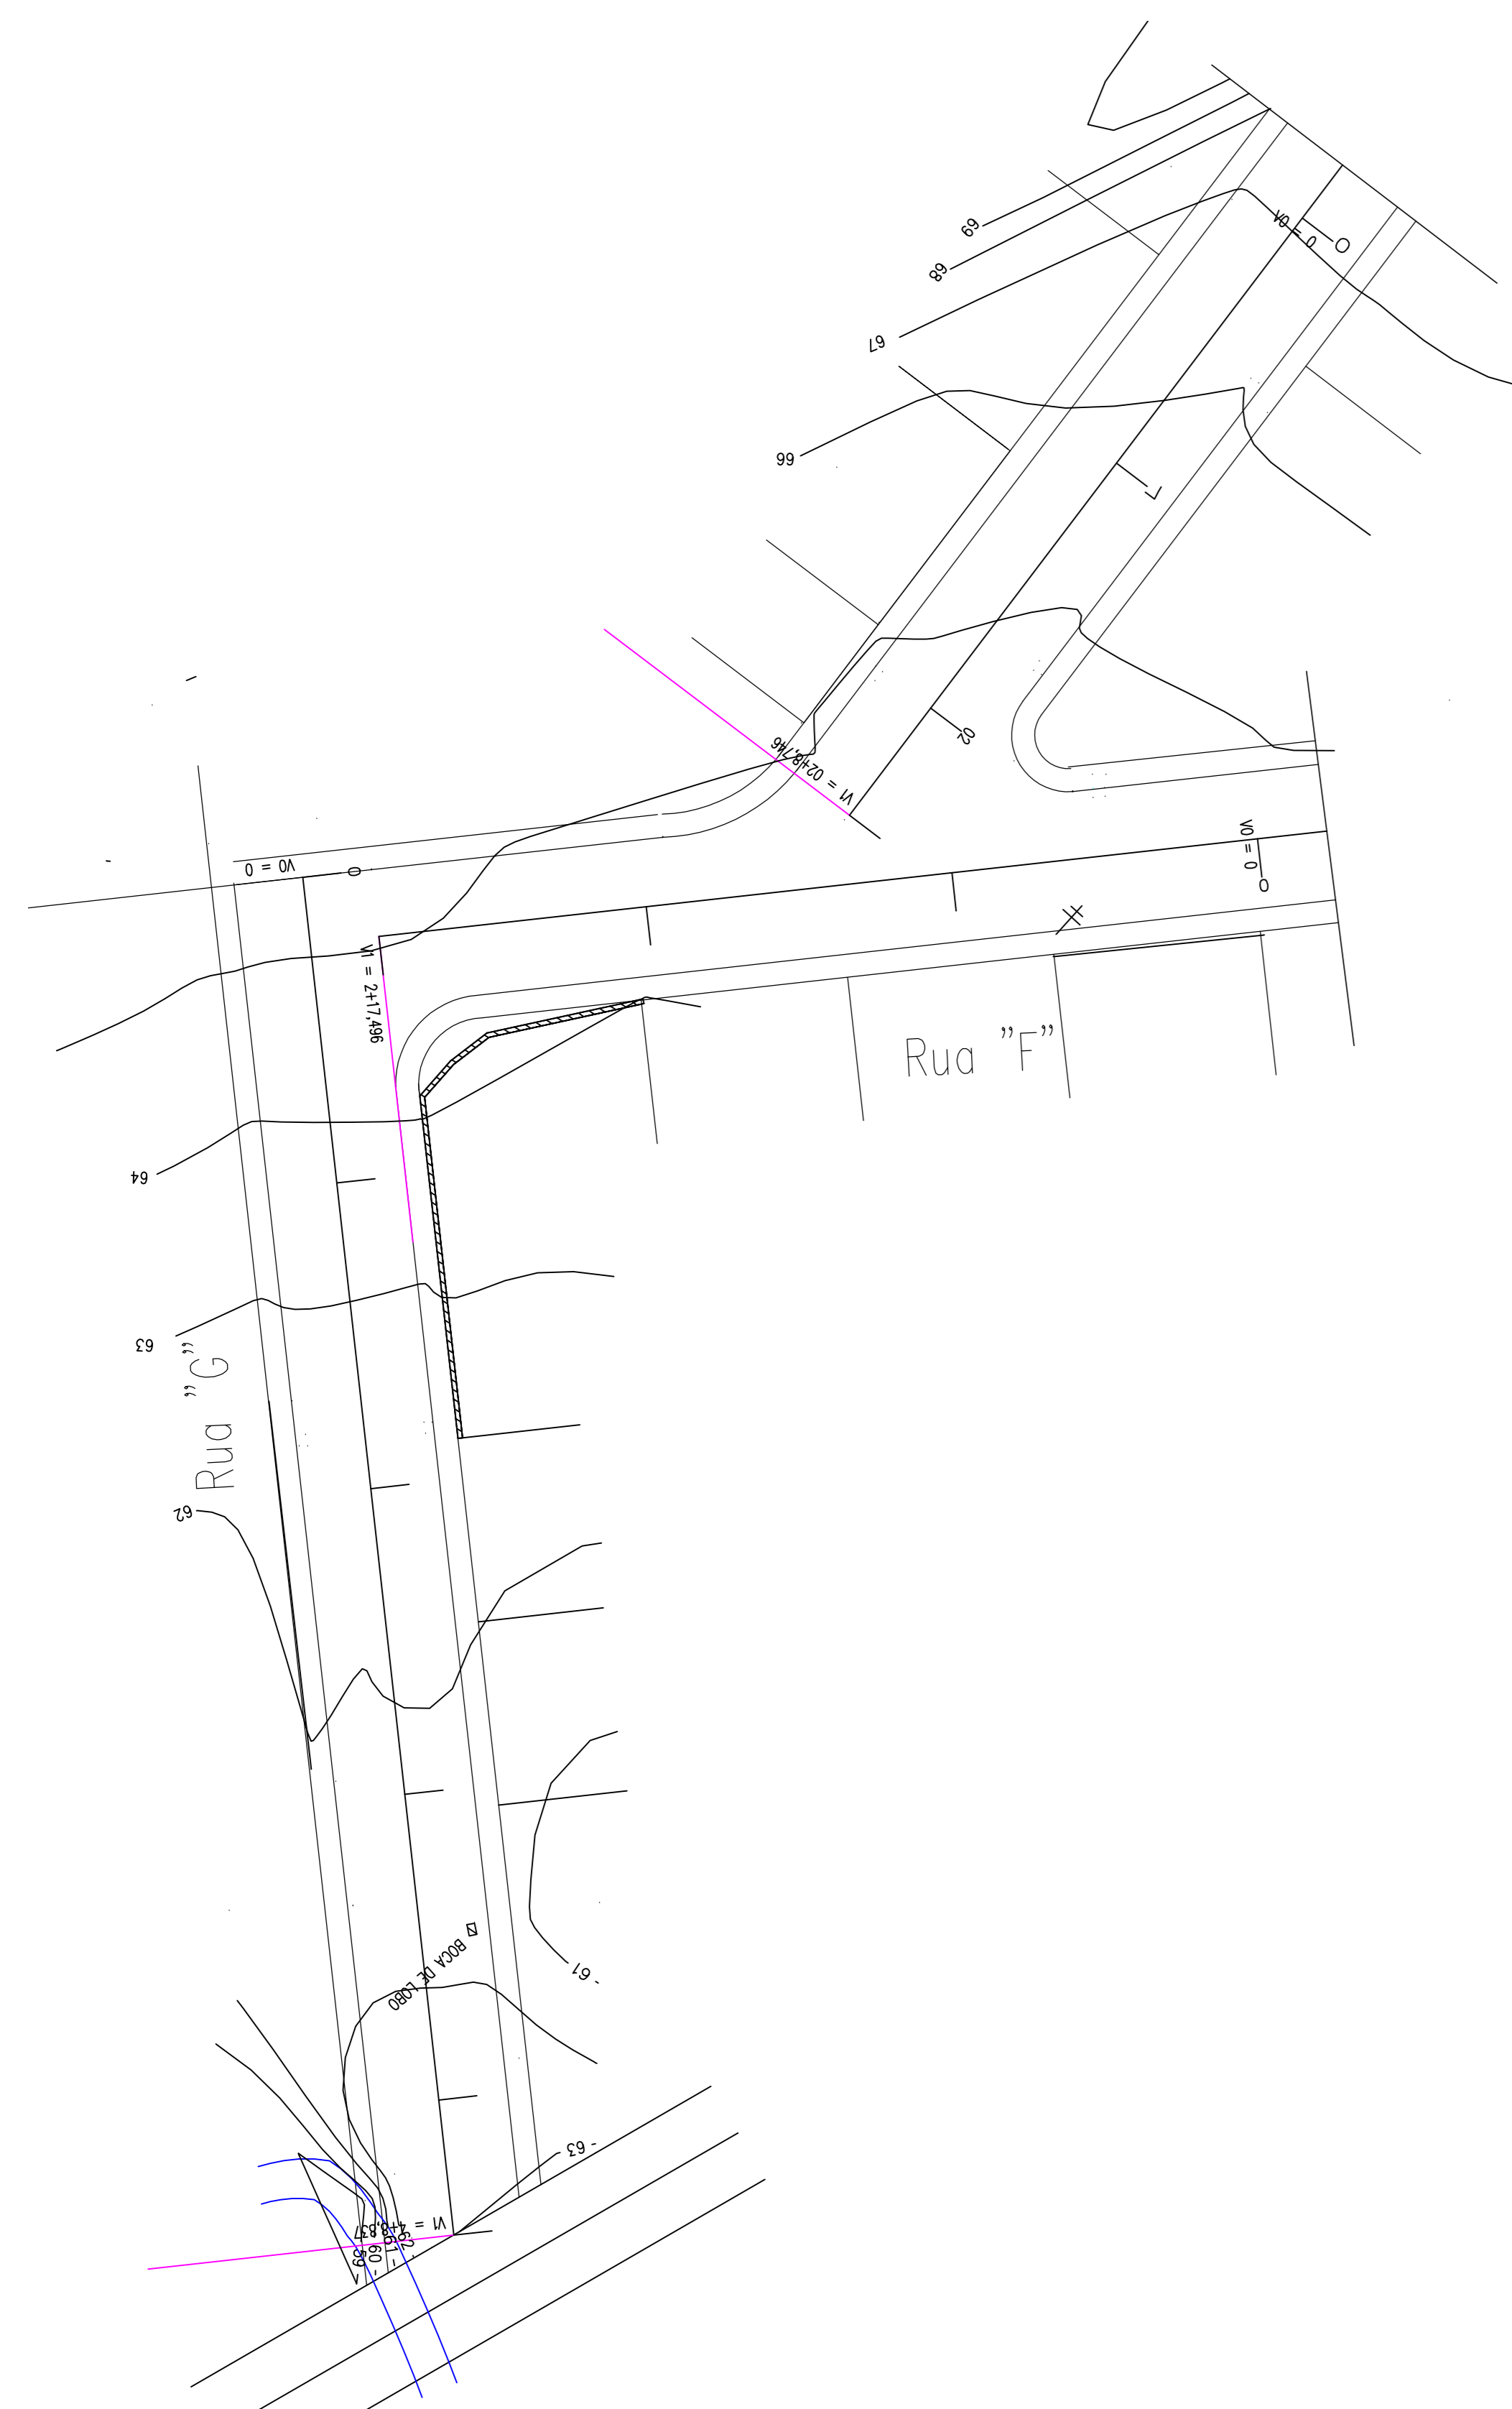


LEVANTAMENTO PLANIALTIMÉTRICO ESC 1:500

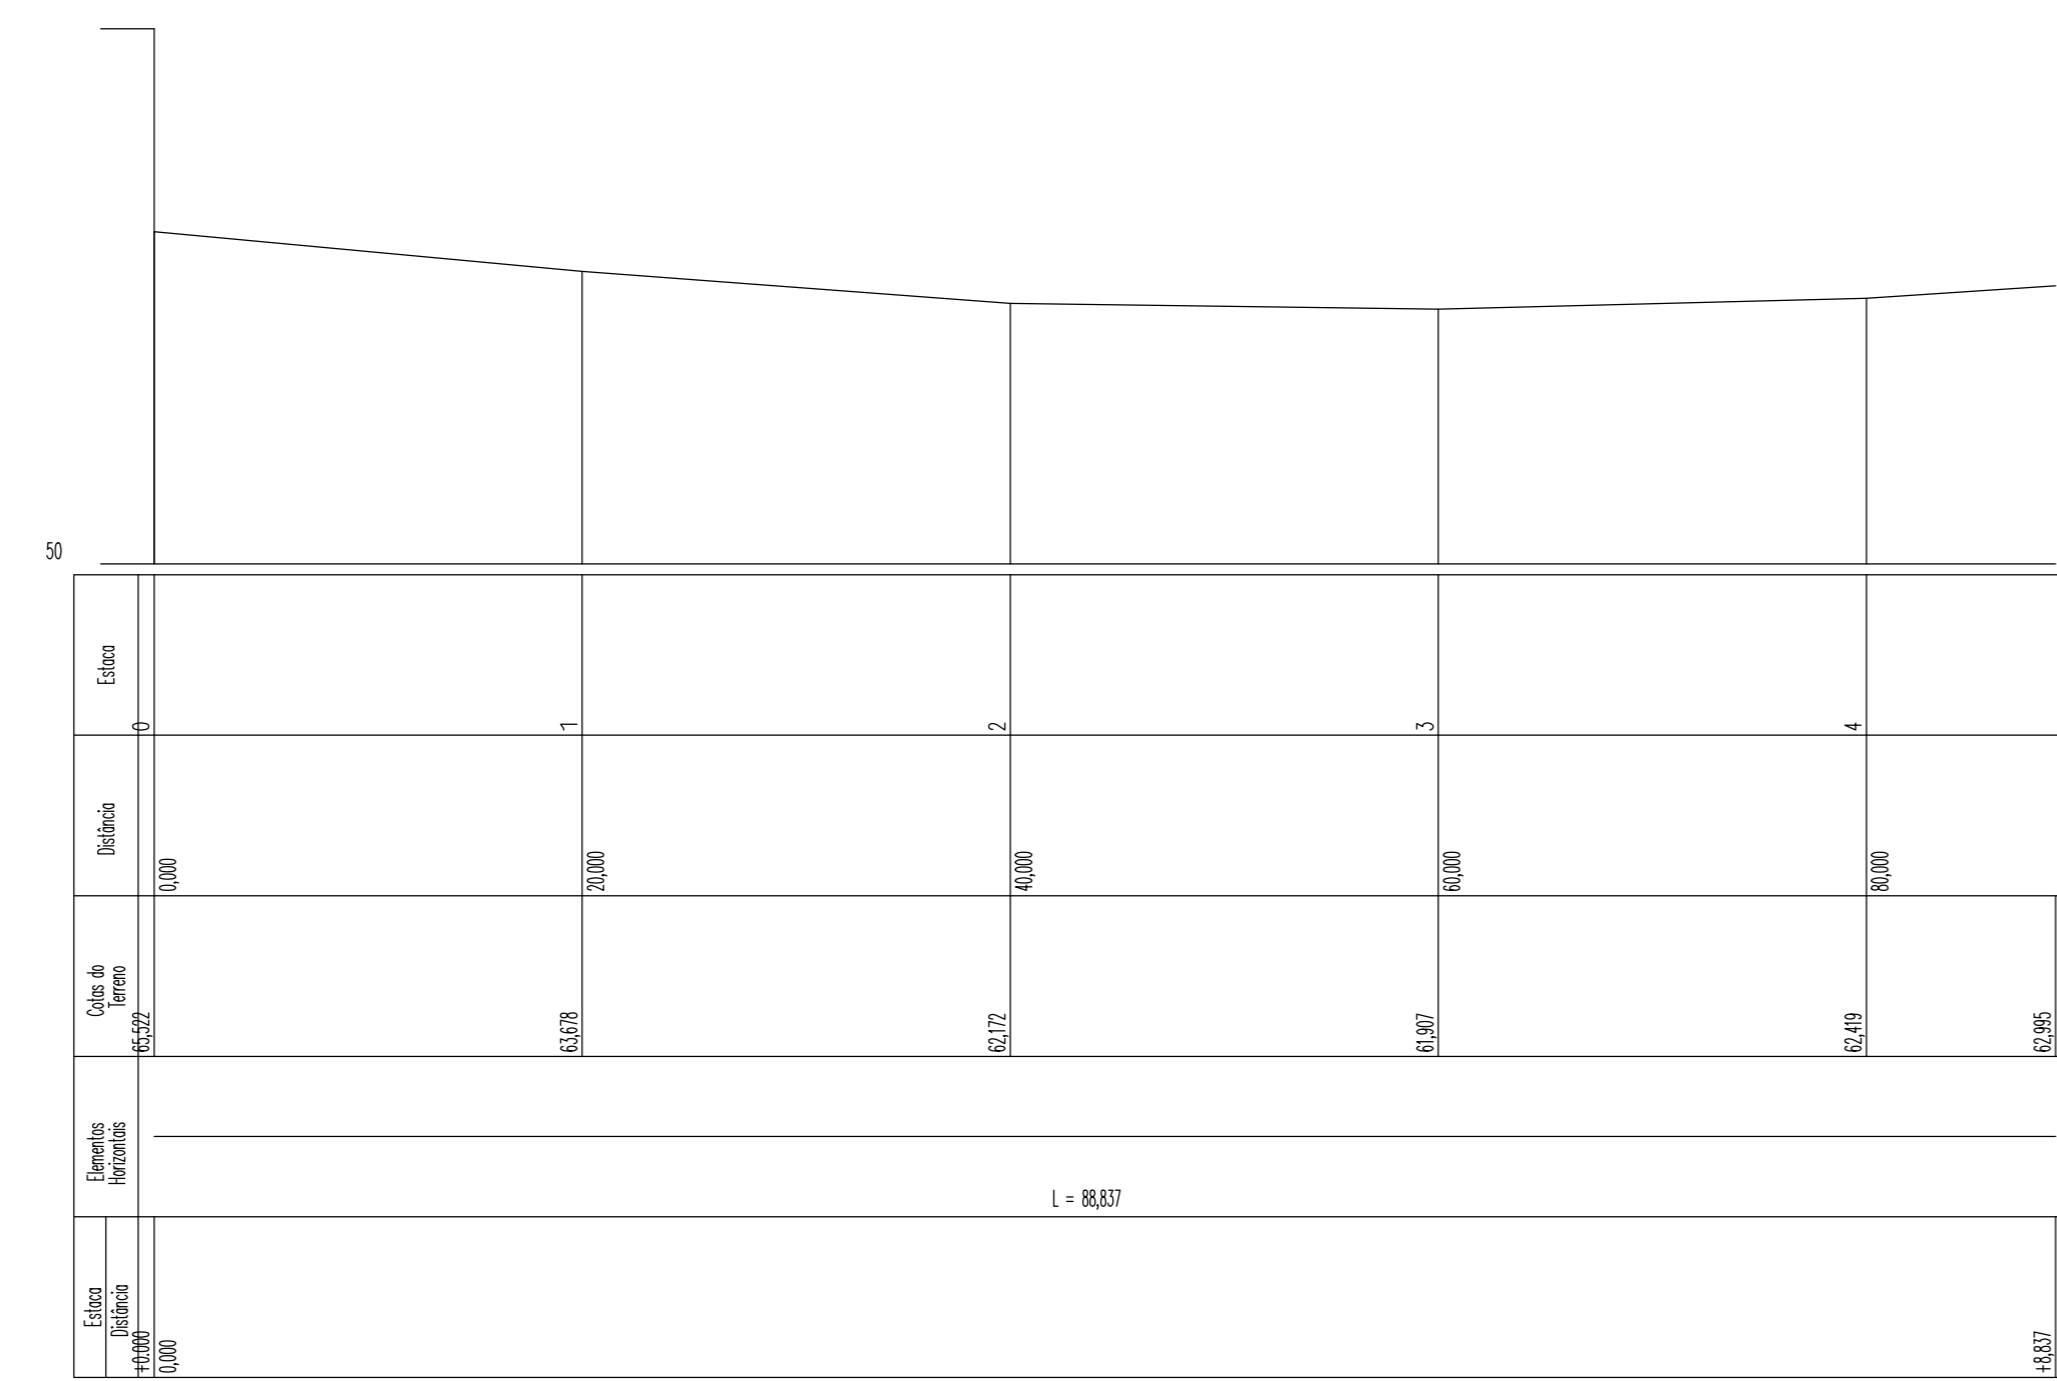


PERFIL RUA G ESCALA H=500 V=500

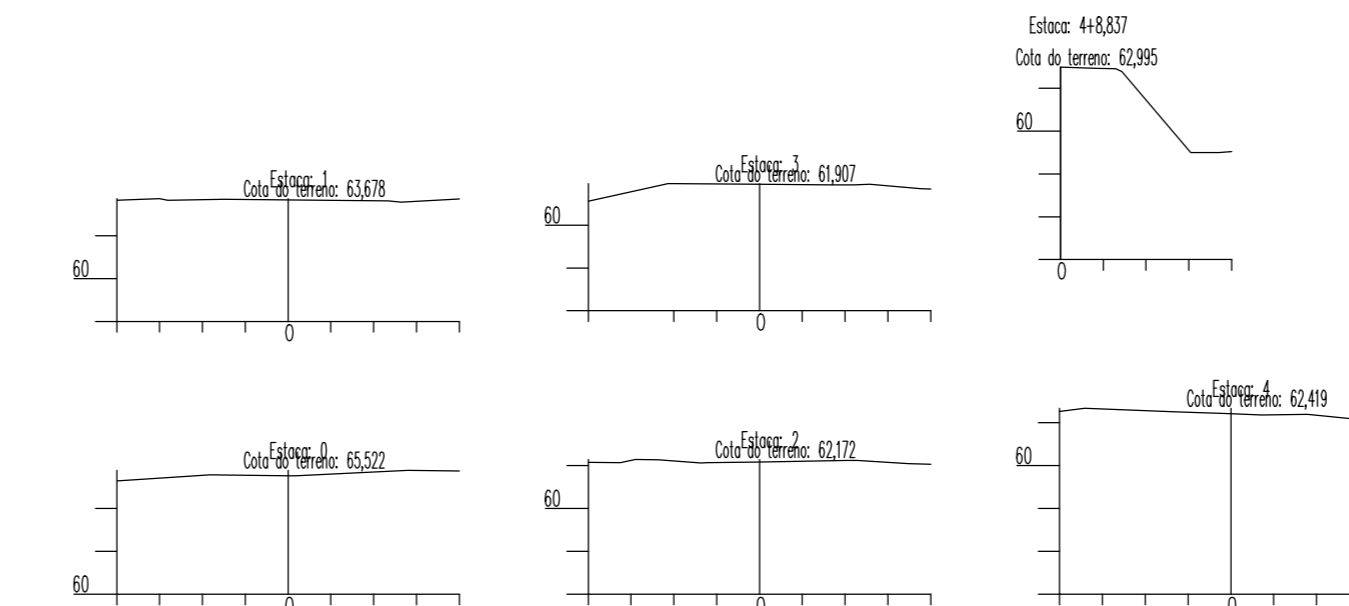


RUA G ESCALA H=500 V=500

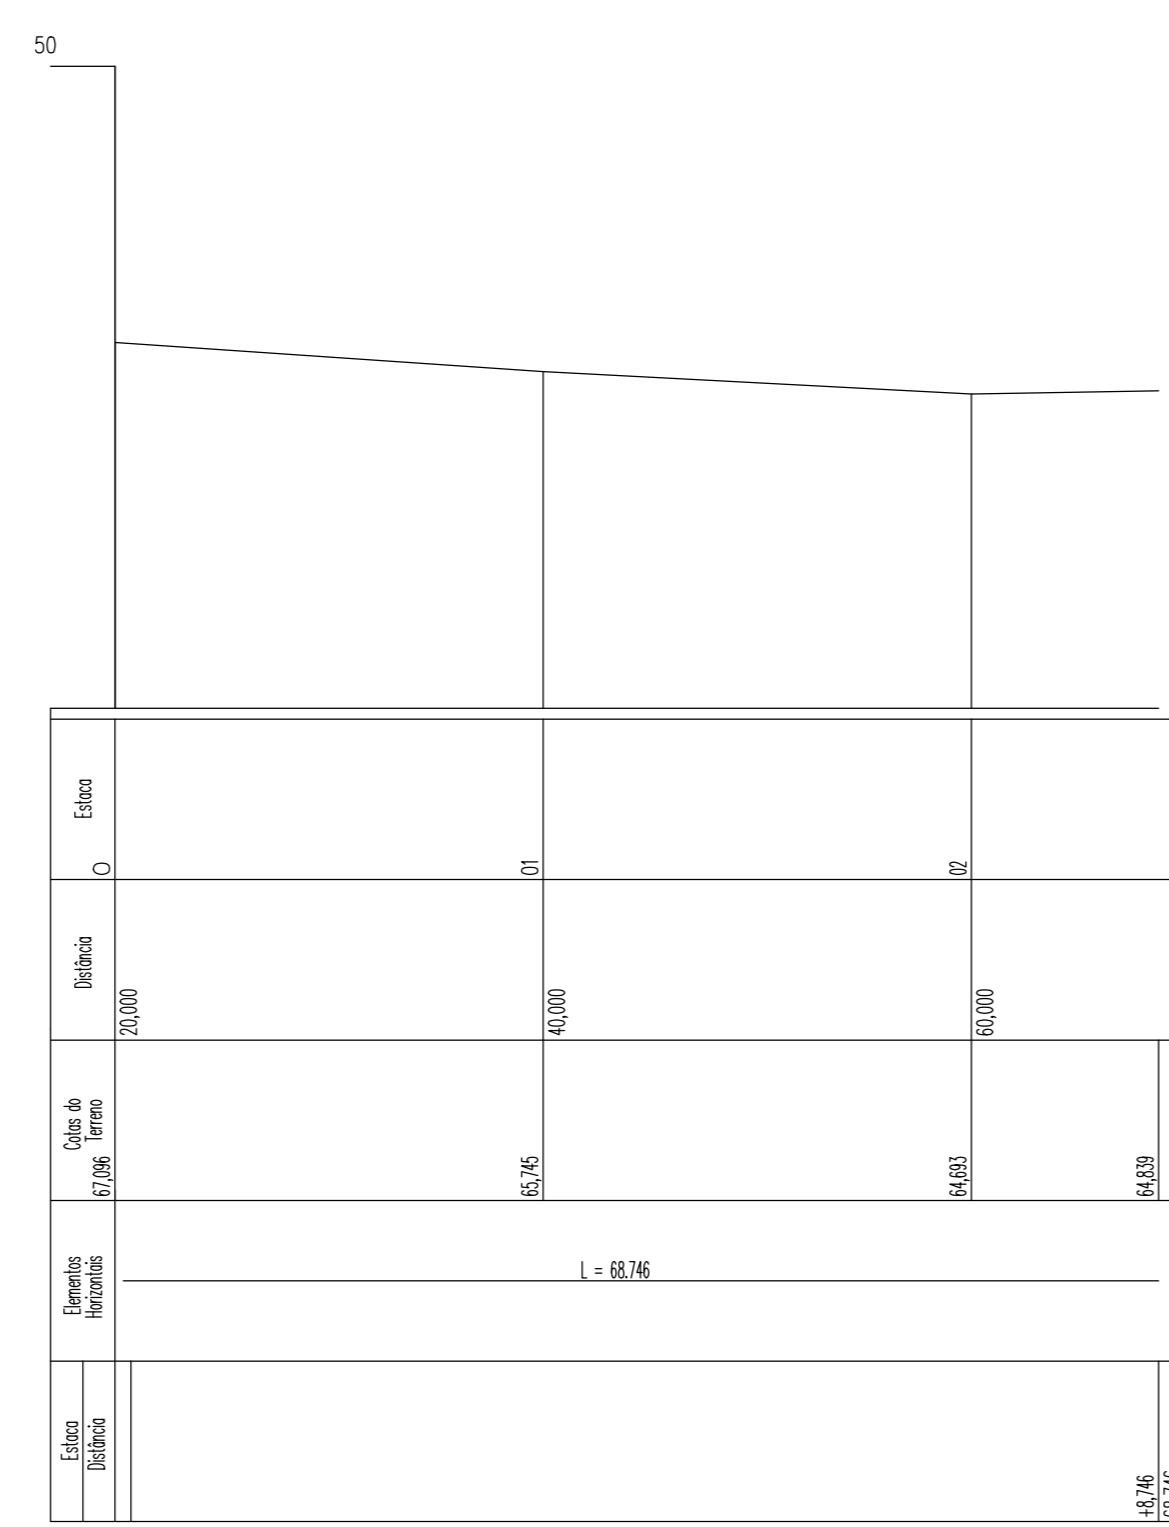


PERFIL RUA B -- ESCALA H=500 - V=500

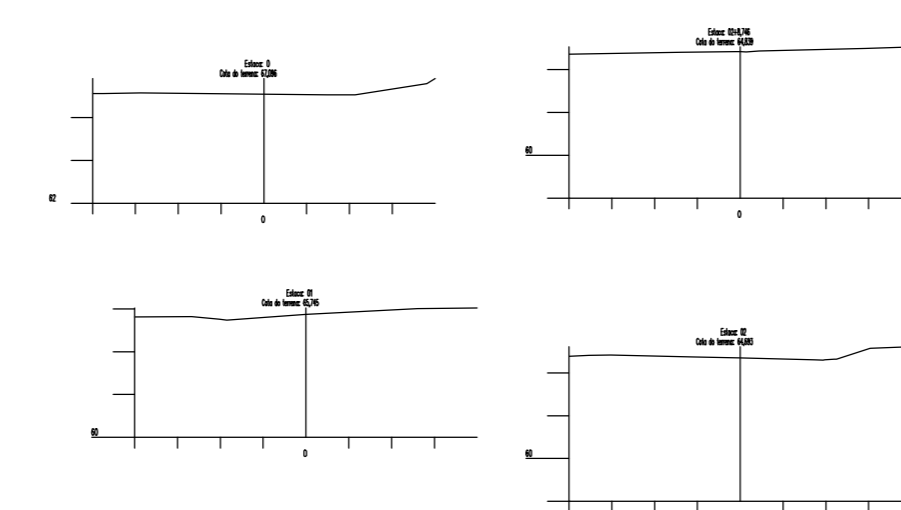

ESCALA H=500/ V=500

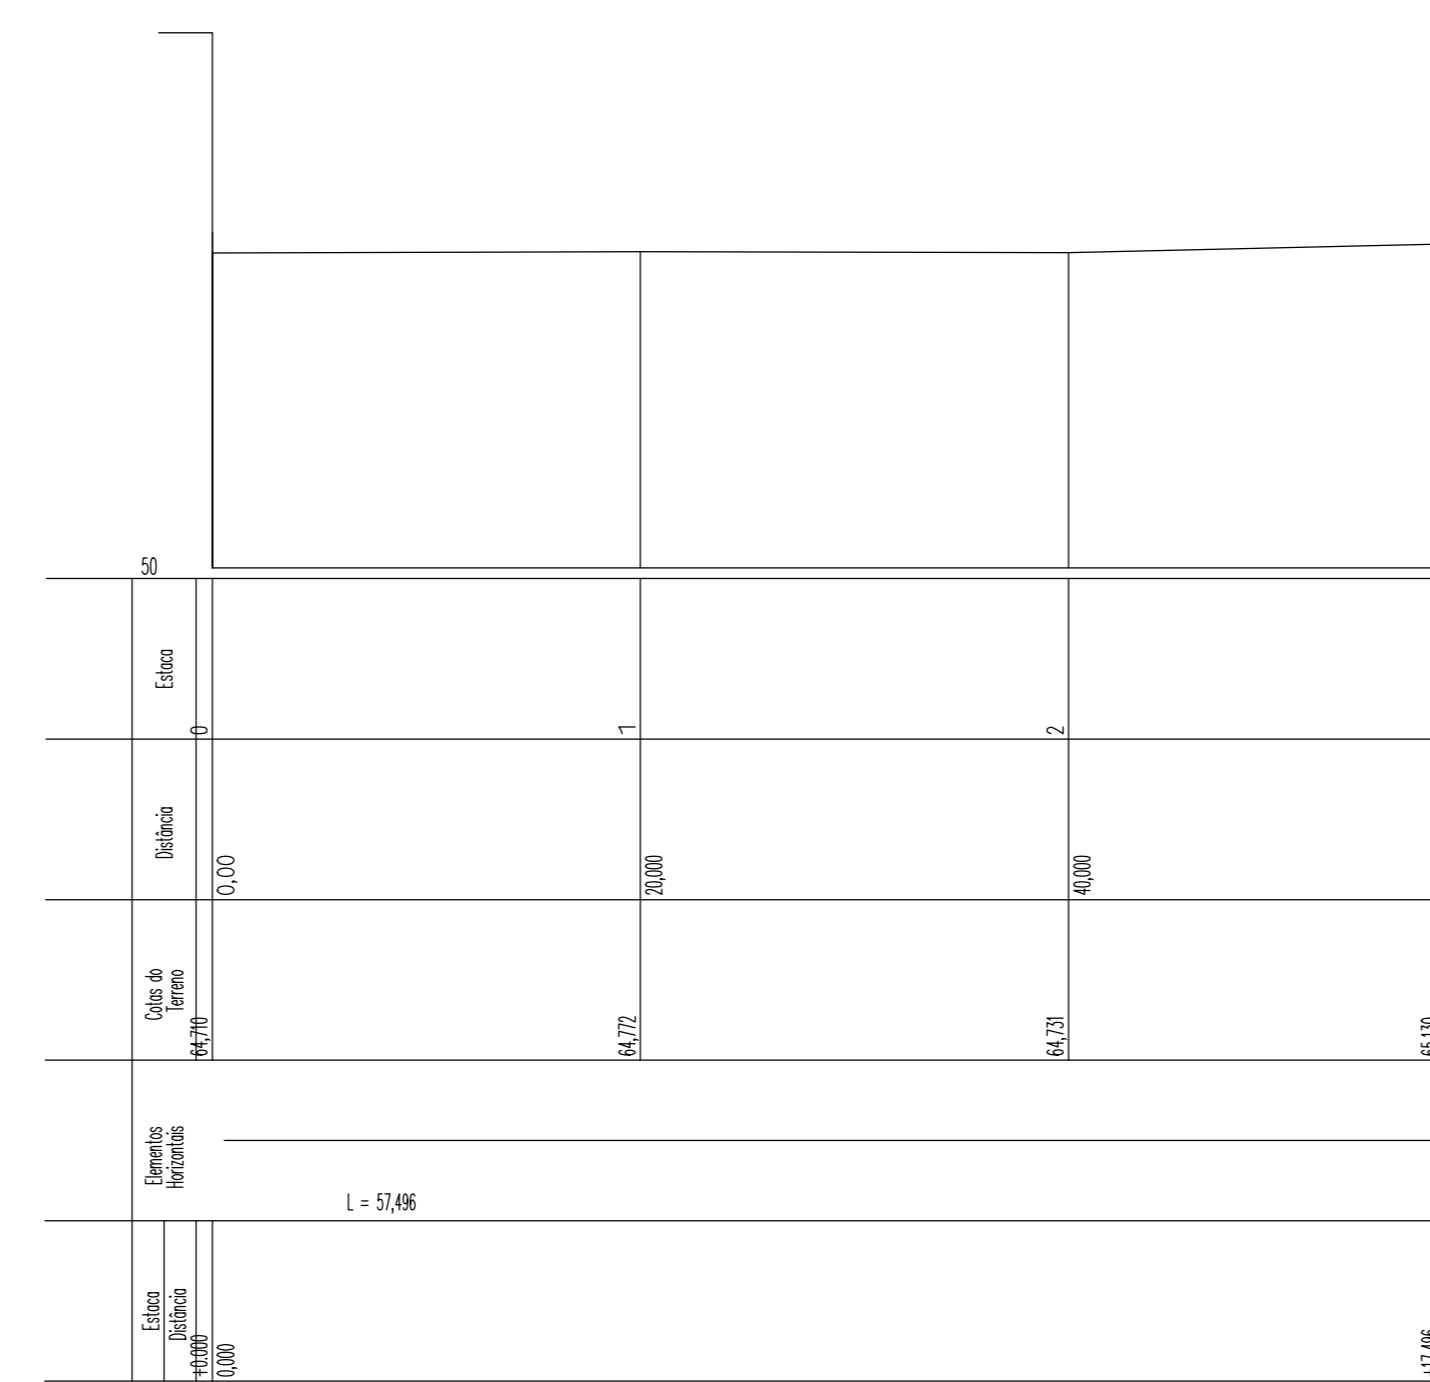

PERFIL RUA F -- ESCALA H=500 - V=500

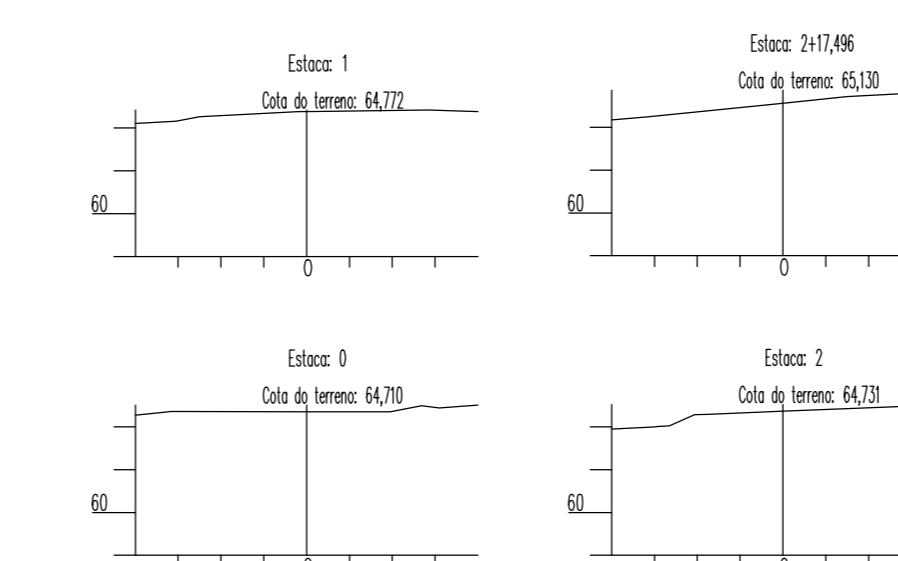

RUA F -- ESCALA H=500 - V=500

LEVANTAMENTO PLANIALTIMÉTRICO ESC 1:500

<p>PREFEITURA MUNICIPAL DE IPIRÁ</p>		
<p>PROJETO: PAVIMENTAÇÃO RUA G e PARTE RUAS F e B - 1ª ETAPA LOTEAMENTO GALVÃO</p>		
<p>ENDEREÇO DA OBRA: RUA B - LOTEAMENTO GALVÃO, CENTRO - IPIRÁ / SC</p>	<p>ESCALA: INDICADA</p>	<p>PRANCHA: 05/05</p>
<p>DESCRIMINAÇÃO: PERFIL LONGITUDINAL PLANTA CURVA DE NÍVEL E ESTAQUEAMENTO DETALHES</p>		<p>DATA: NOVEMBRO / 2023</p>
<p>RESP.PROJETO: Liana Batzel Schneider Eng. Civil CREA SC - 177887-4 ART nº 9897747-4</p>		<p>DESENHO: Adriano Galvão</p>
<p>RESP.EXECUÇÃO:</p>		<p>PROPRIETÁRIO: Prefeitura Municipal de Ipirá CNPJ: 82.814.200/0001-65</p>