
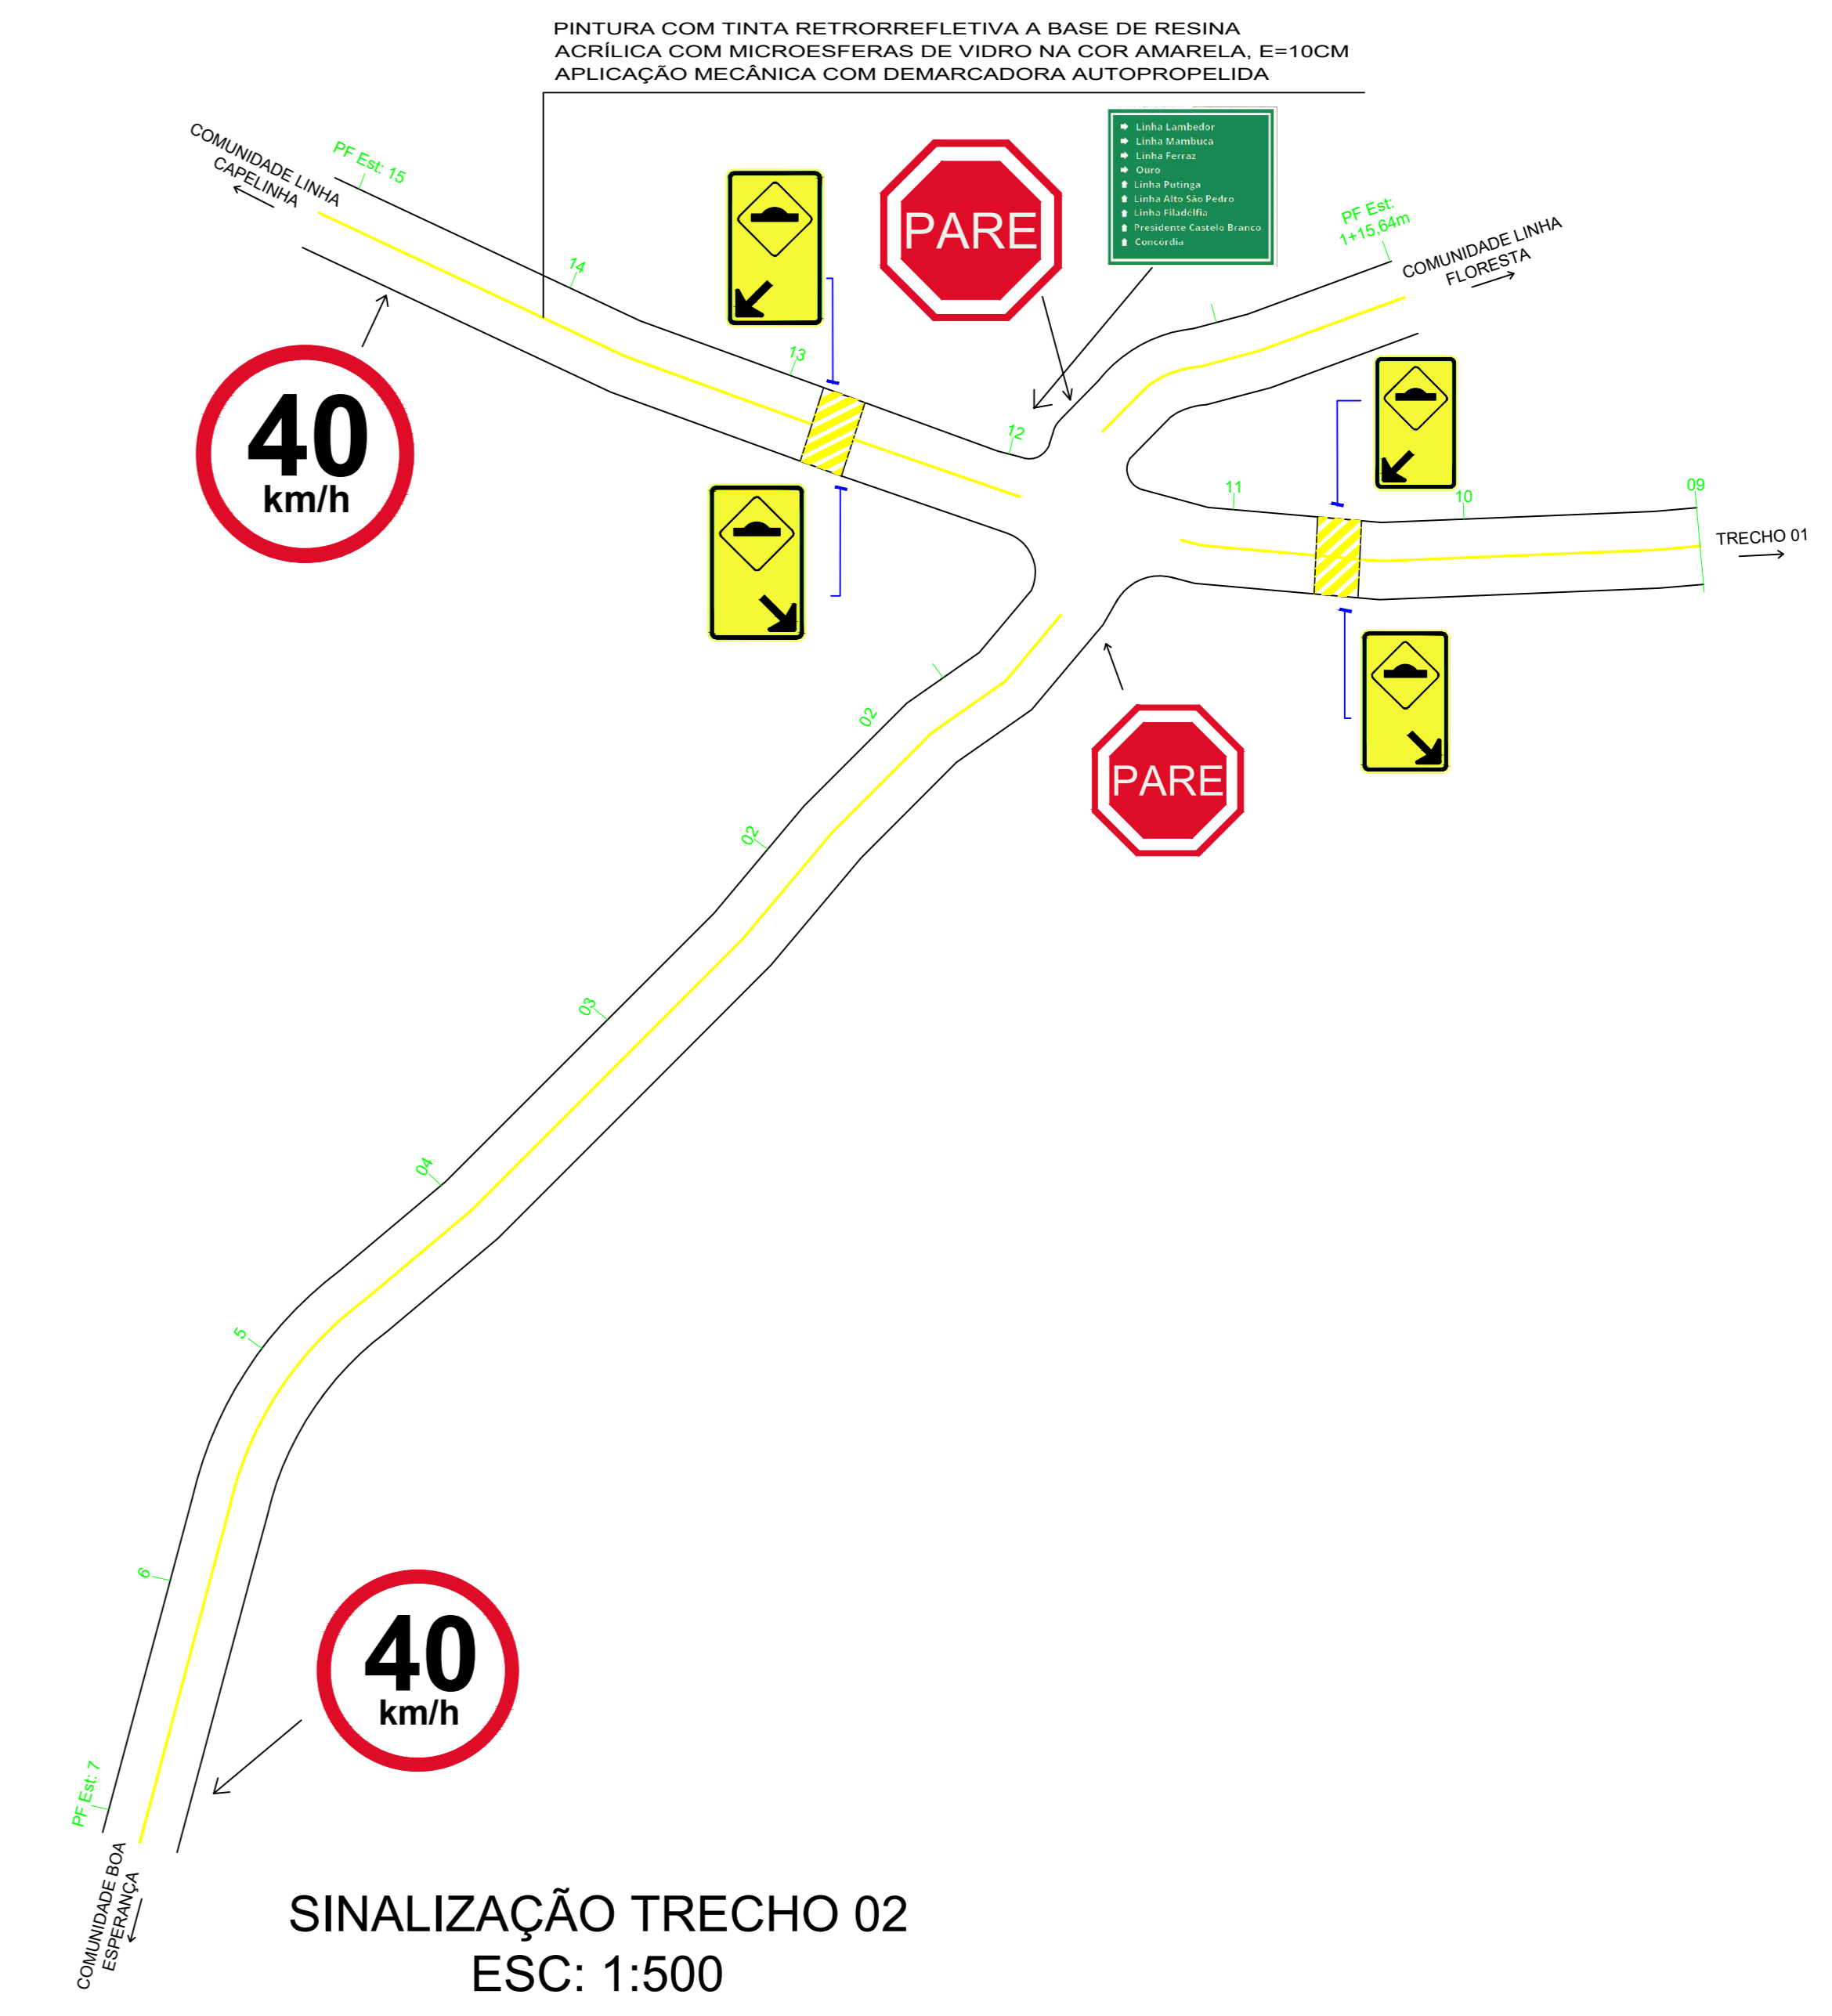


COORDENADAS

PONTO 01	P1	27° 21' 38.43" S
		51° 46' 52.57" O
PONTO 02	P2	27° 21' 33.05" S
		51° 46' 55.46" O
PONTO 03	P3	27° 21' 30.20" S
		51° 46' 55.93" O
PONTO 04	P4	27° 21' 30.29" S
		51° 47' 0.87" O

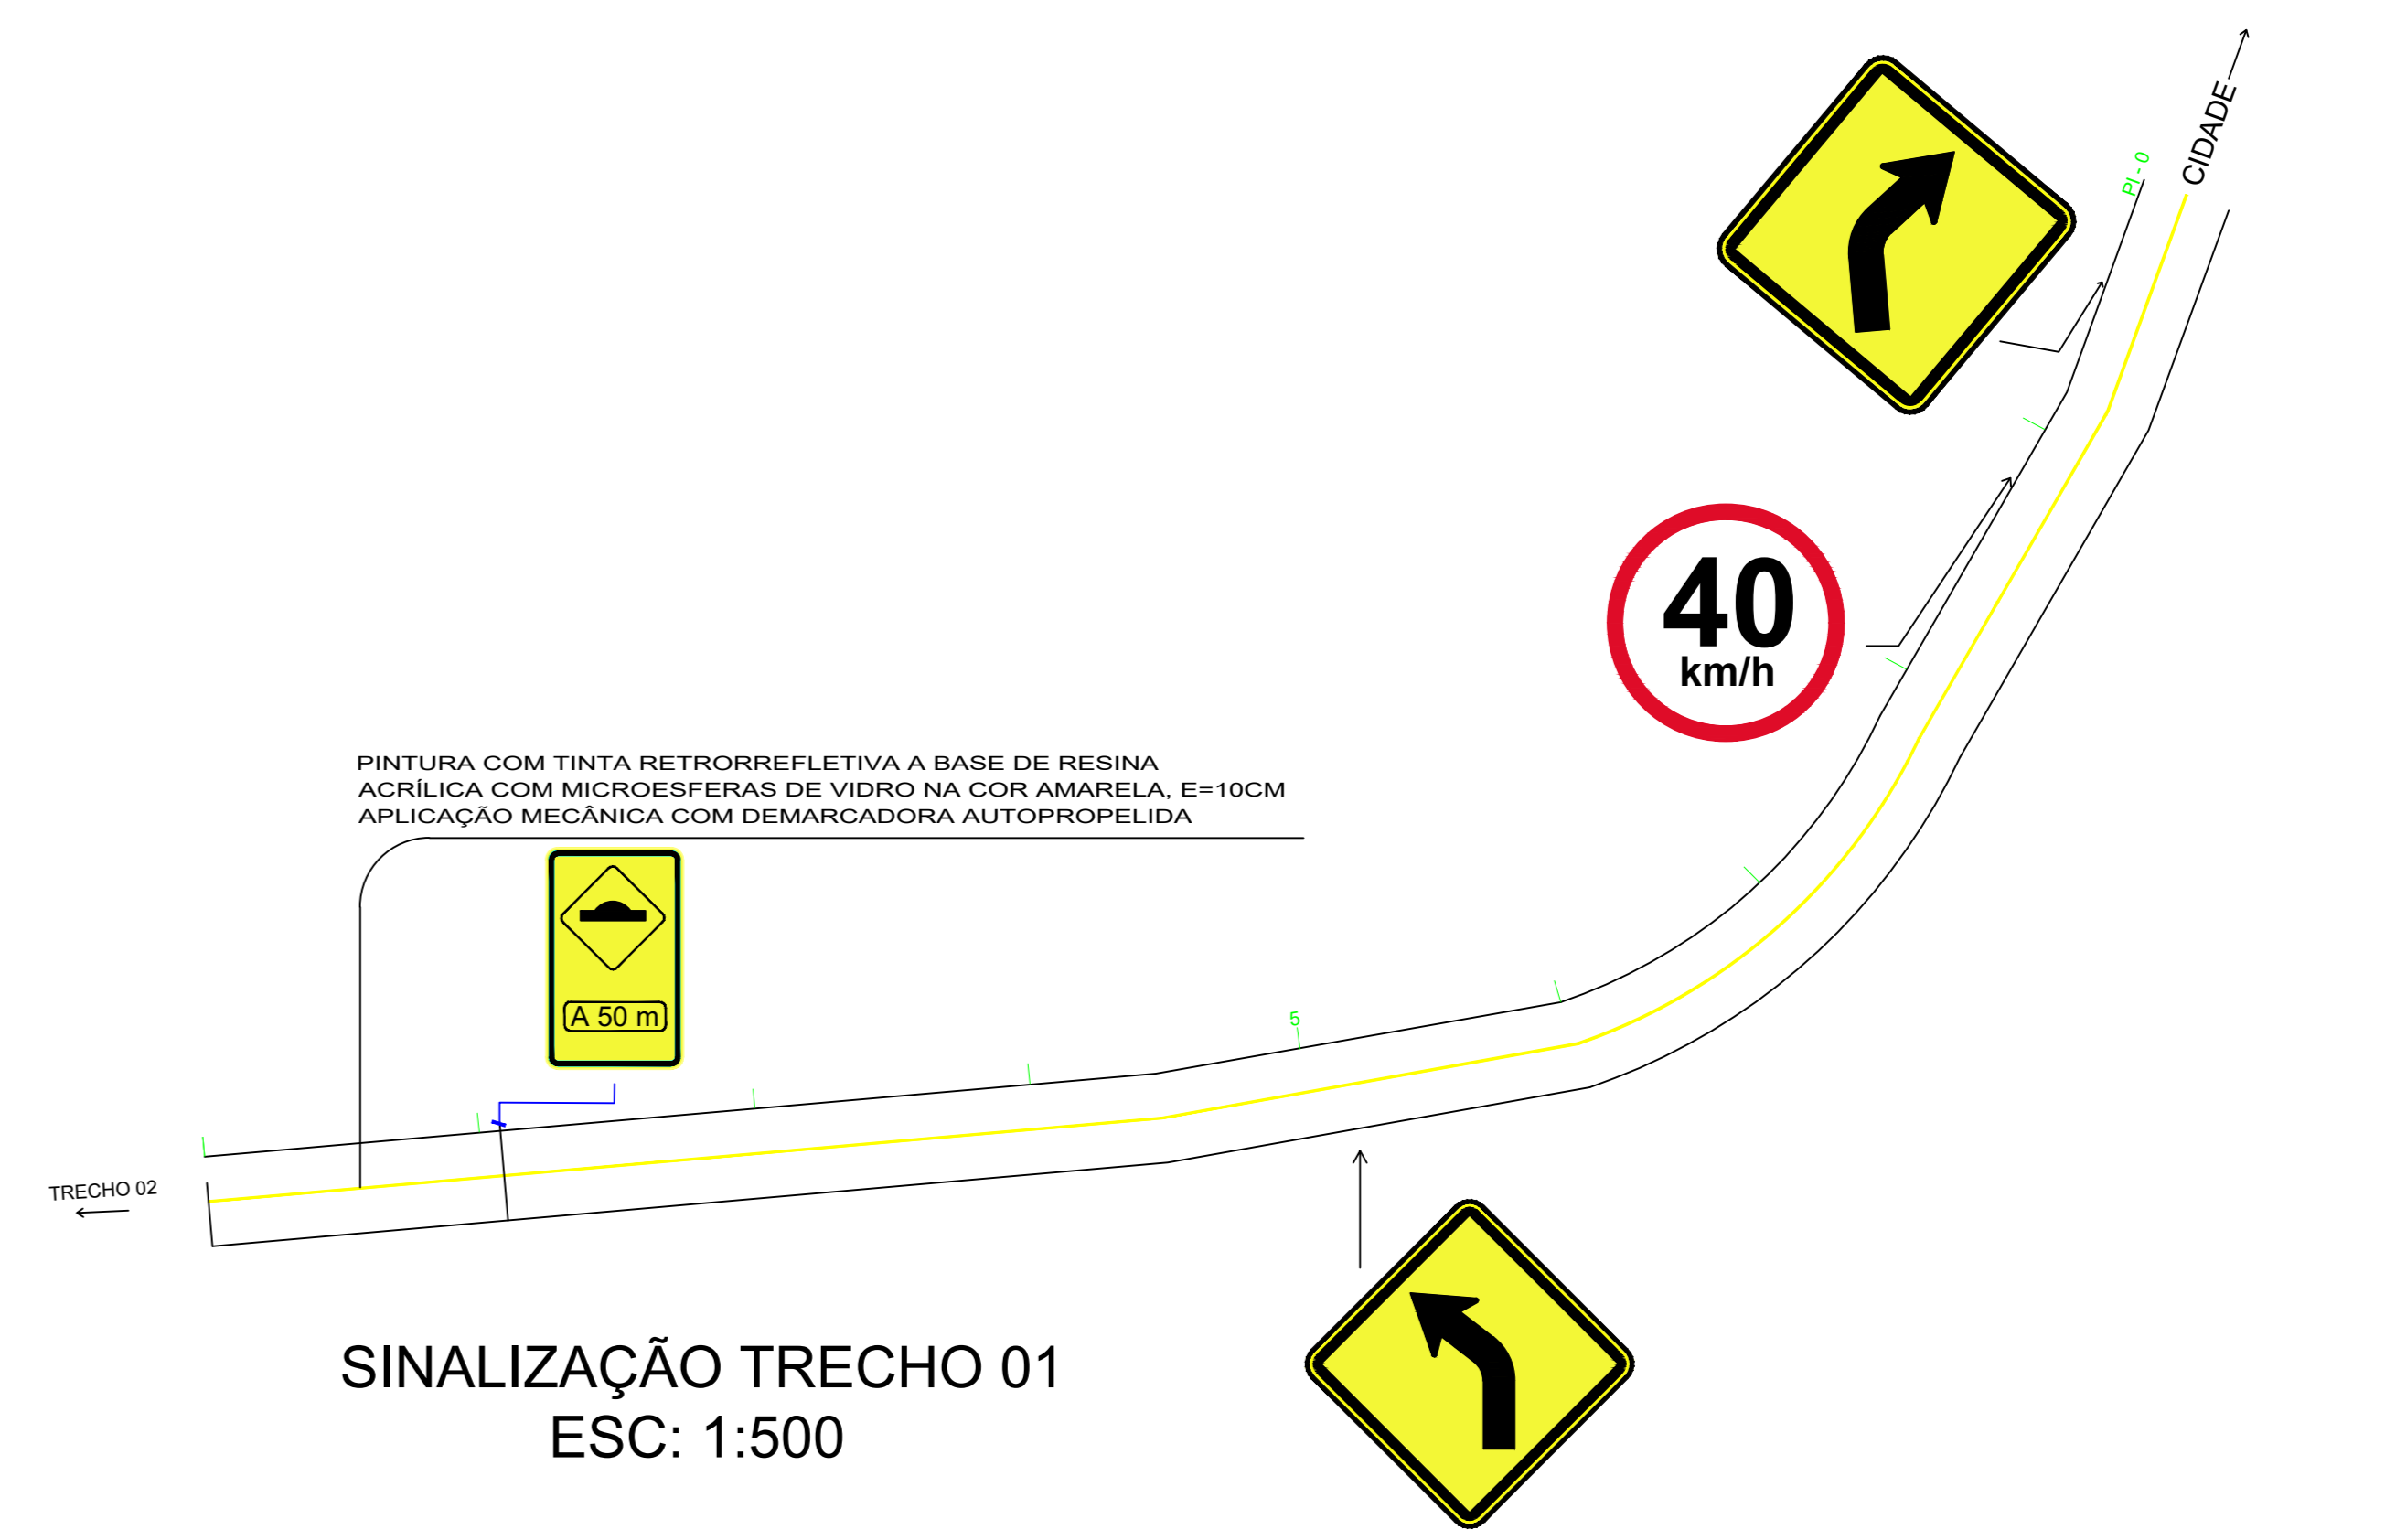

DADOS

COMPRIMENTO	475,64 metros
LARGURA	6,50 metros
ÁREA A PAVIMENTAR	3.091,66 m²

<p>MUNICÍPIO DE IPIRA</p>		<p>PREFEITURA MUNICIPAL DE IPIRA</p>	
<p>PROJETO: PAVIMENTAÇÃO ASFÁLTICA - LINHA CAPELINHA - IPIRA</p>			
ENDEREÇO DA OBRA:	PAVIMENTAÇÃO RURAL, LINHA CAPELINHA - IPIRA	ESCALA:	INDICAÇÕES
DESCRIÇÃO:	PLANTA BAIXA DELIMITAÇÃO DOS TRECHOS E ESTACAMENTO TRECHOS 1 E 2.	DATA:	FEBREIRO / 2024
RESP. PROJETO:	Liana Bazy Schwesky Eng. Civil - CREA SC/17787-4	PROPRIETÁRIO:	Prefeitura Municipal de Ipira CNPJ: 16.814.360/0001-05
RESP. EXECUÇÃO:		PROJETO:	01 / 02

ABNT - Ficar mantidas as dimensões autorizadas de execução de projeto conforme Lei Federal n. 5.194/04