




Perfil Longitudinal
Sem Escala

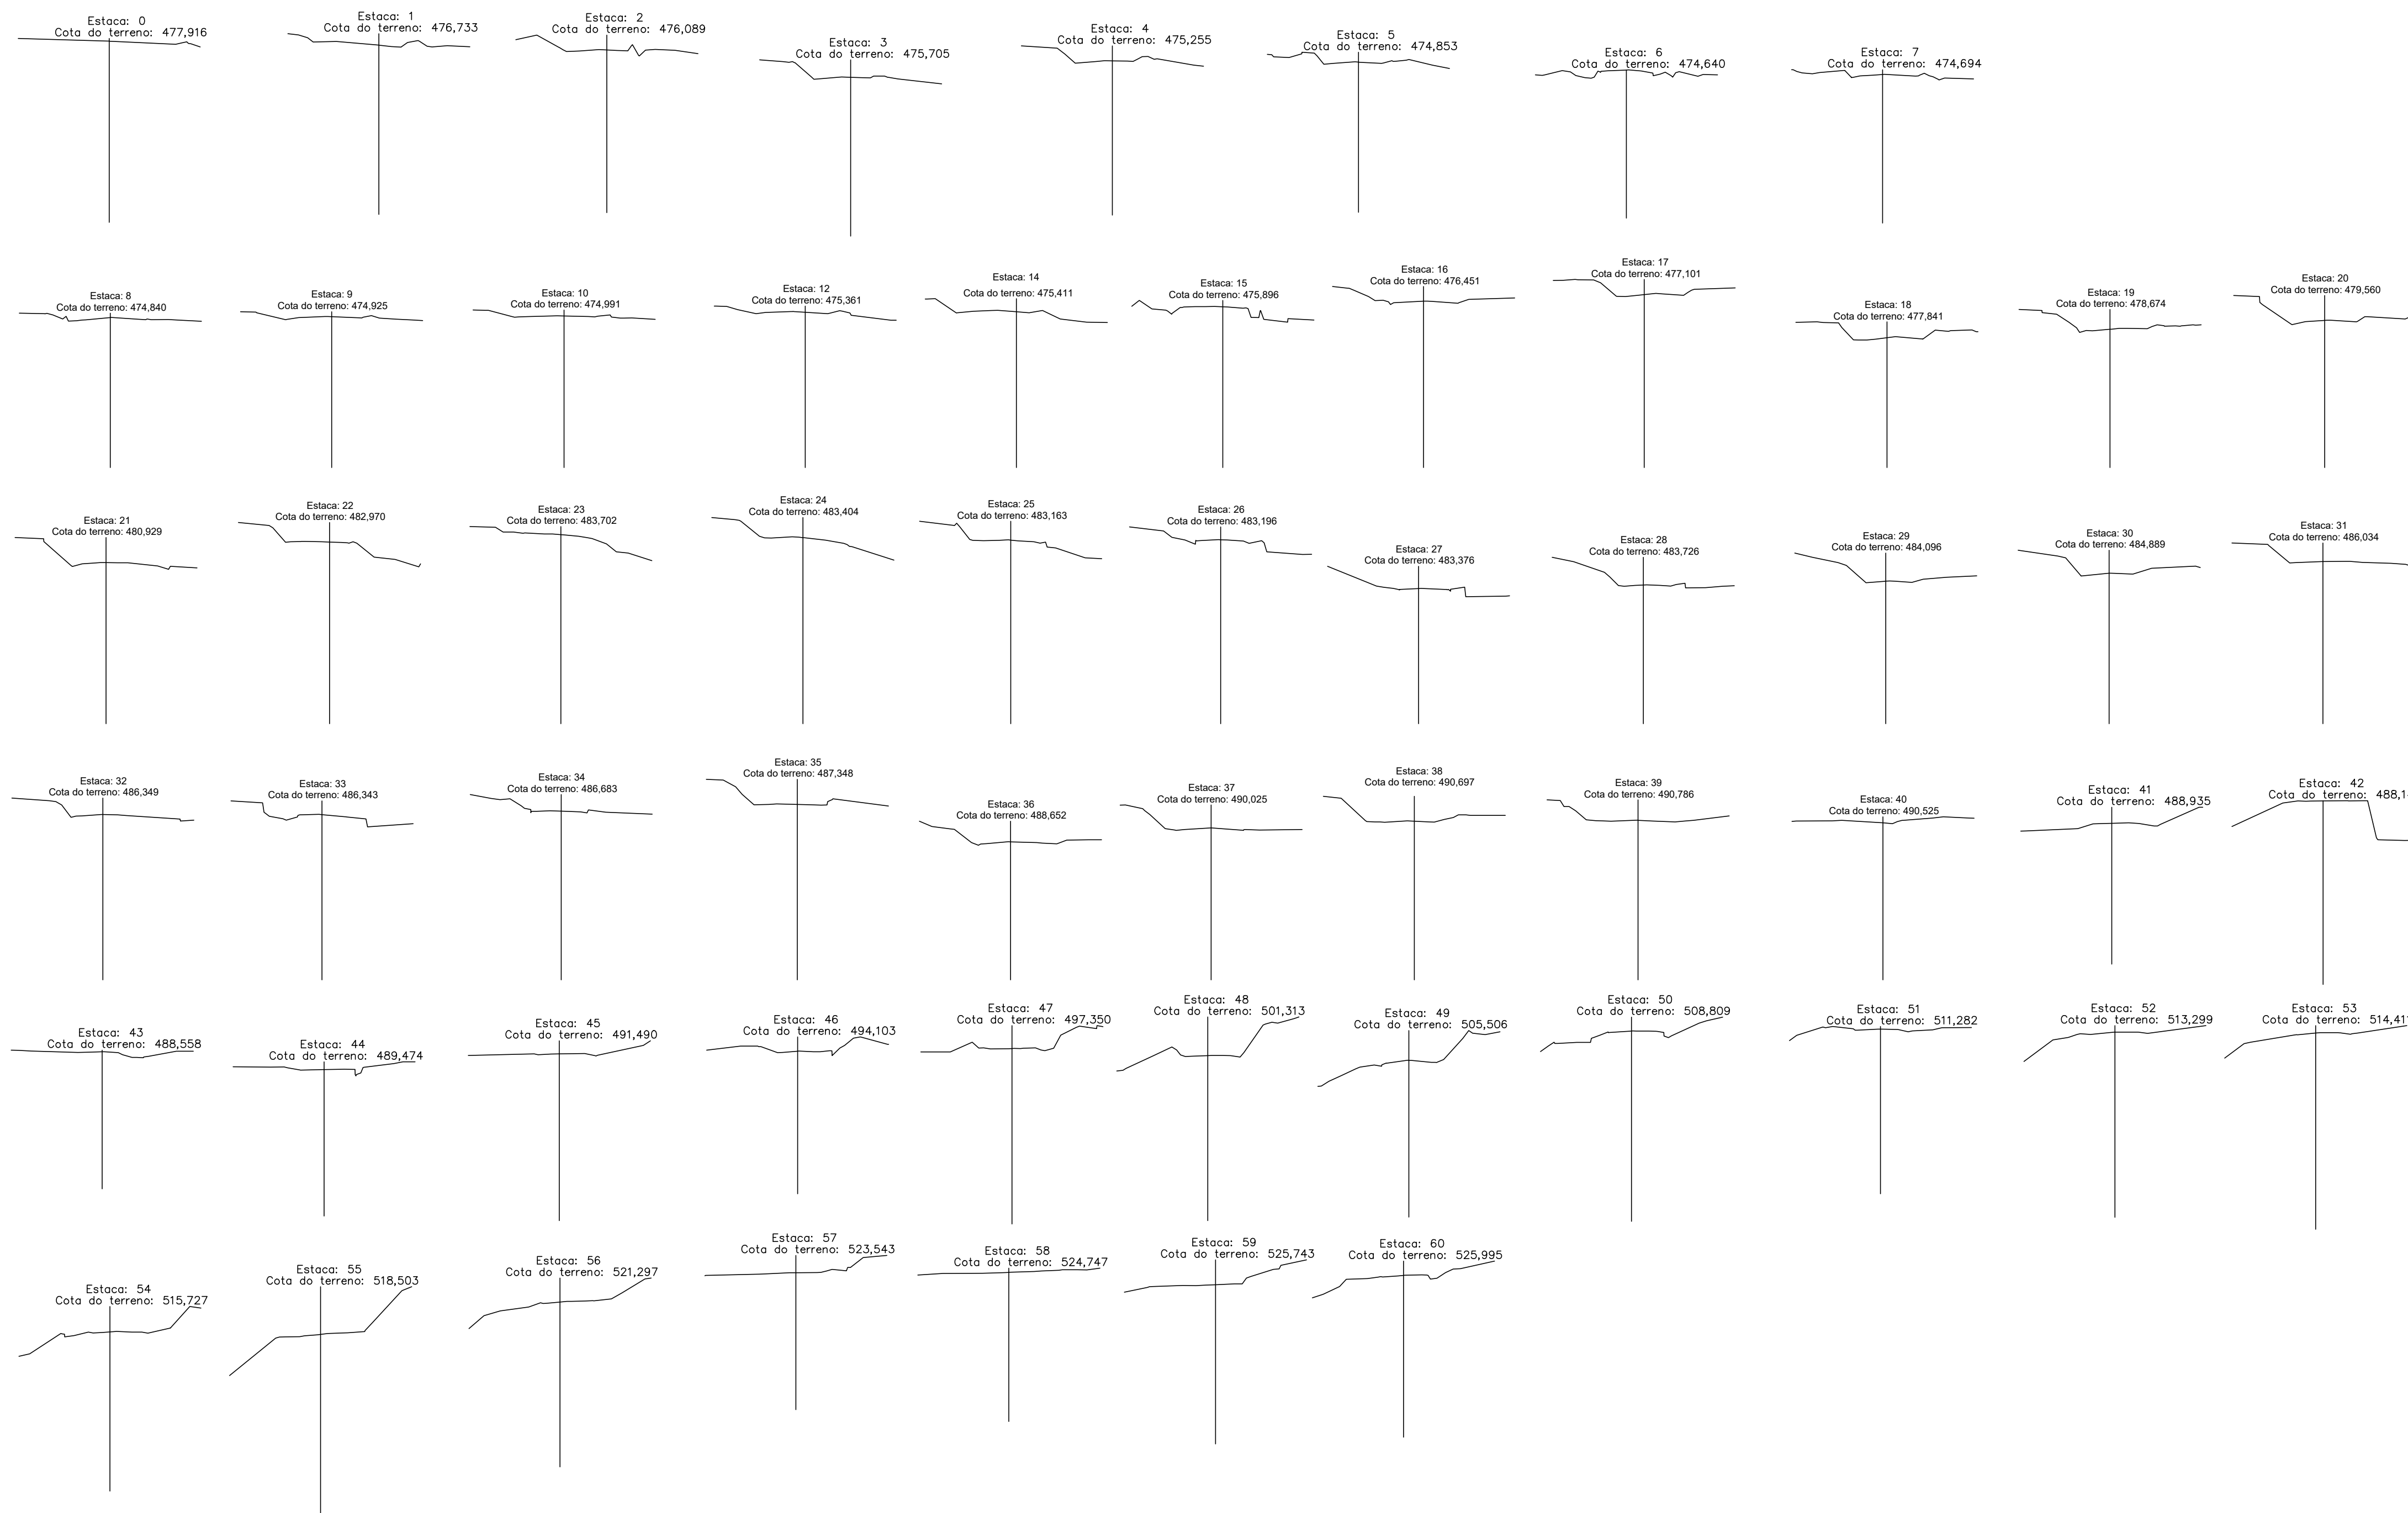

Perfis Transversais
Sem Escala

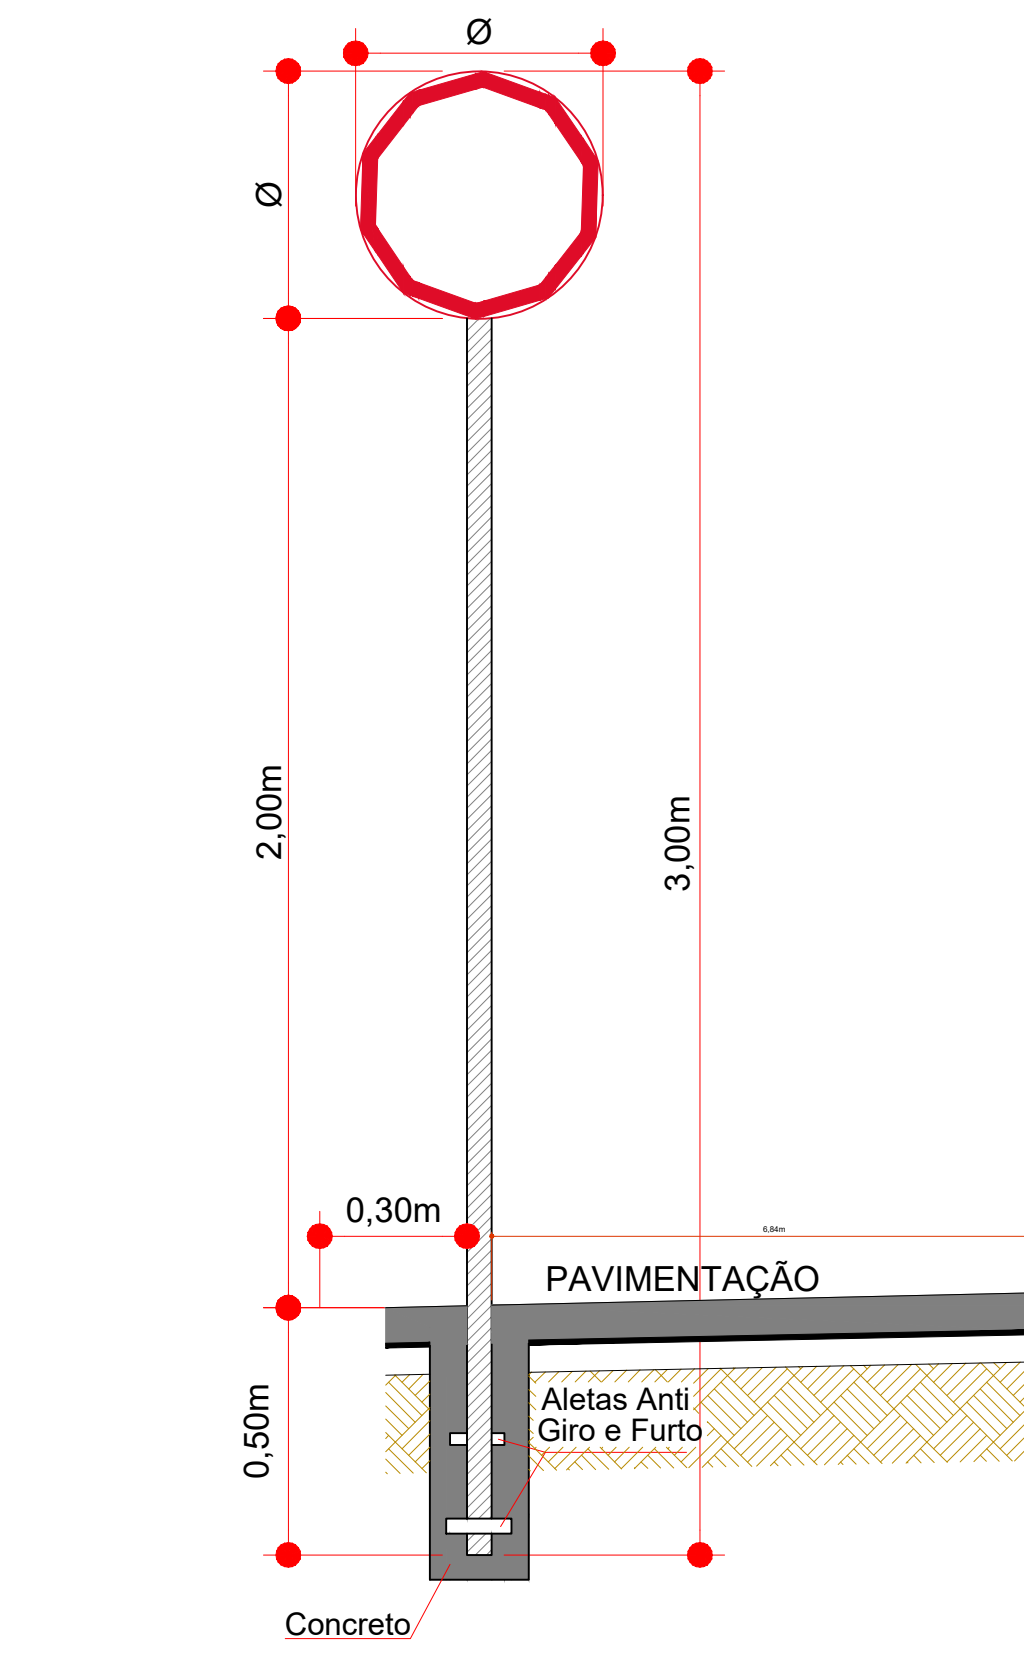

DETALHE 01 - FIXAÇÃO PLACAS
SEM ESCALA

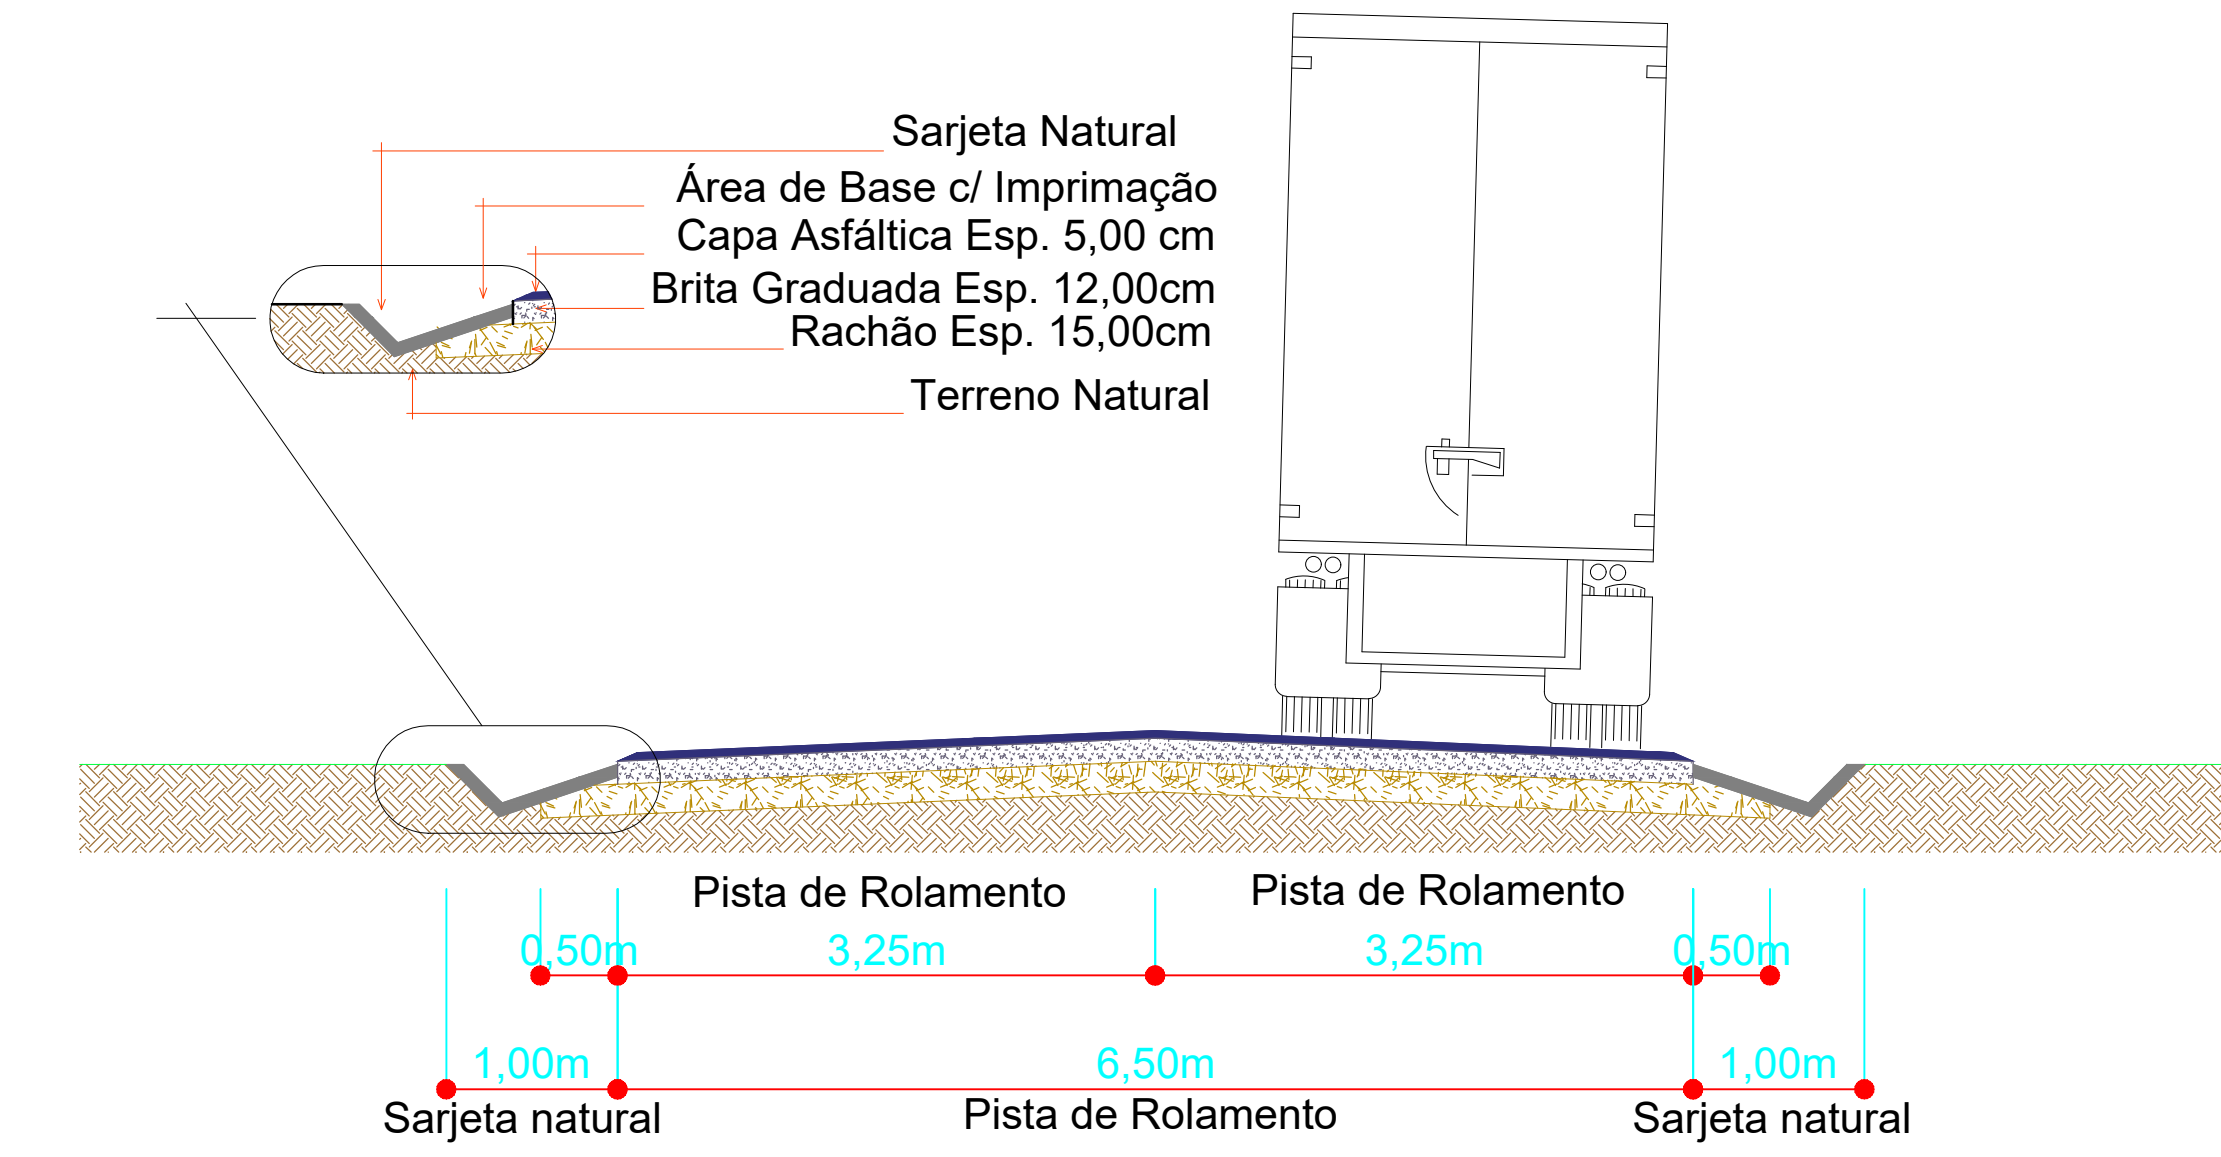

SEÇÃO TRANSVERSAL
SEM ESCALA

PLACAS DE REGULAMENTAÇÃO			
PLACAS	CÓDIGO	PINTURA	DIMENSÃO
	R - 19-40	fundo branco tarja vermelha letras pretas símbolos pretos orla vermelha verso preto	D=0,50
	R - 1	fundo branco tarja vermelha letras pretas símbolos pretos orla vermelha verso preto	A=0,35

		PREFEITURA MUNICIPAL DE IPIRÁ	
PROJETO: PAVIMENTAÇÃO ASFÁLTICA - LINHA DOS PINTOS - IPIRÁ			
ENGENHEIRO DA OBRA: PAVIMENTAÇÃO RURAL LINHA DOS PINTOS - IPIRÁ	ESCALA: INDICADAS	FRANQUIA: 03 / 03	
DESCRIÇÃO: PERFIL LONGITUDINAL, CORTES TRANSVERSAIS E DETALHES	DATA: FEBRILHO / 2023	DESENHO: ACIRIANO GALVÃO	
RESP. PROJETO: Liliana Blazer Schneider Eng. Civil - CREA SC-177887-4	RESP. EXECUÇÃO:	PROPRIETÁRIO: Prefeitura Municipal de Ipirá CNPJ: 02.814.260/0001-65	