


1 PLANTA BAIXA
1:75

TABELA DE ESQUADRIAS


CCD	TIPO	LARGURA	ALTURA	PARAPEITO	MATERIAL	QTD	ÁREA (m²)
P1	Porta de abri	150	240	-	Aço Galvanizado	1	3,60
P2	Porta de abri	130	240	-	Aço Galvanizado	1	3,12

LEGENDA


- ALAMBRADO COMPOSTO DE TRAVESSAS E MONTANTES
- ALAMBRADO COMPOSTO APENAS DE TRAVESSAS

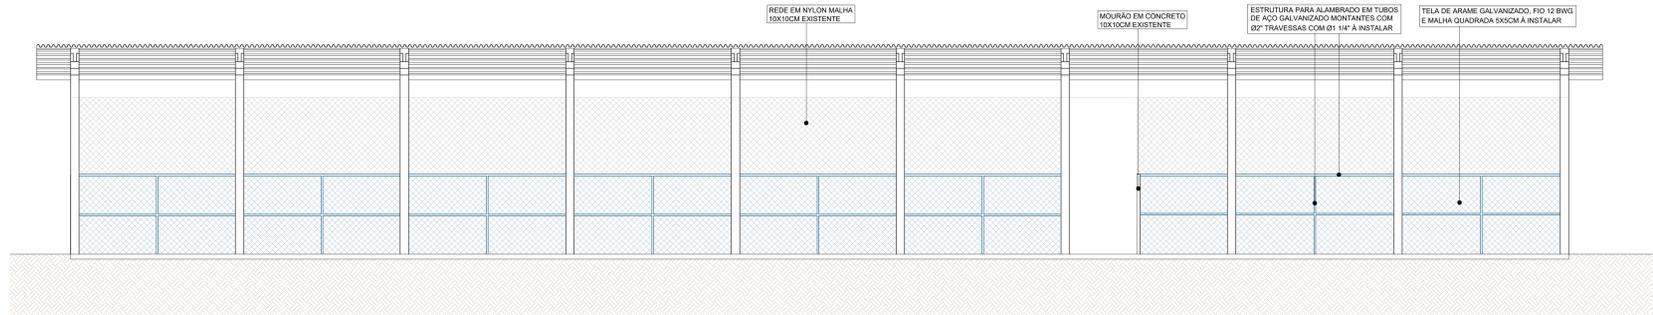


2 CORTE AA
1:75

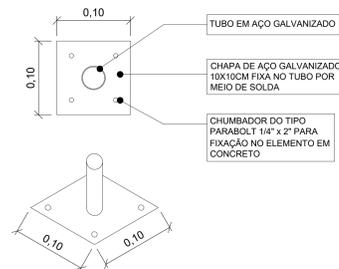


6 DETALHE - FIXAÇÃO DA ESTRUTURA DO ALAMBRADO
1:75

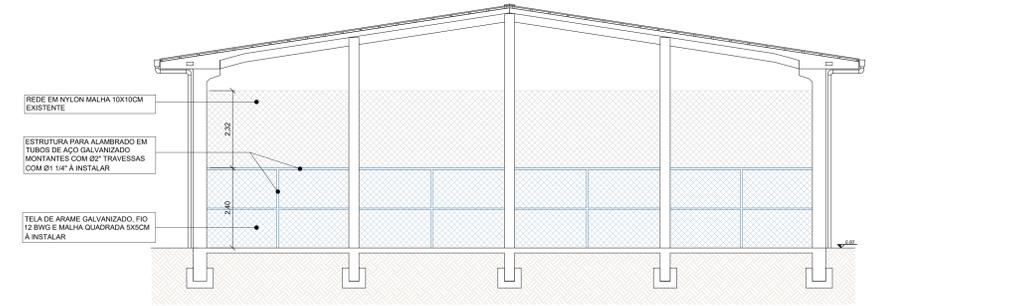

3 CORTE BB
1:75

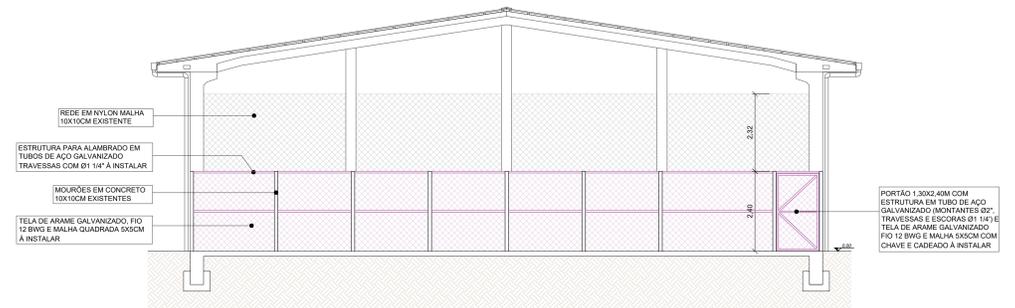

4 CORTE CC
1:75

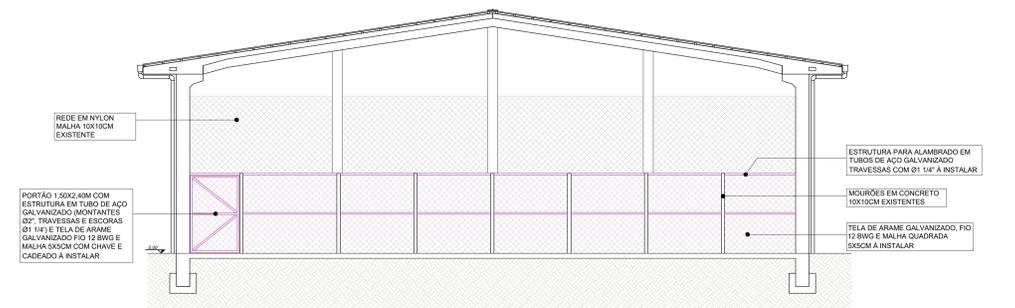

5 CORTE DD
1:75



PREFEITURA MUNICIPAL
DE IPIRÁ/SC

PROJETO: INSTALAÇÃO DE ALAMBRADO QUADRA COBERTA COLÉGIO HEDI KLEIN MATZEMBACHER		
ENDEREÇO DA OBRA: RUA EDMUNDO WOLFART, 814, CENTRO - IPIRÁ / SC	ESCALA: INDICADAS	PRANCHA: 01/01
DESCRIÇÃO: PLANTA BAIXA CORTES DETALHES	DATA: SET/2024	VERSÃO: VOO
RESP. PROJETO: LIANA BAZEI SCHNEIDER ENGENHEIRA CIVIL CREA SC 177887-4	PROPRIETÁRIO: CLITOR JOÃO KNEBEL PREFEITURA MUNICIPAL DE IPIRÁ-SC	