

QUADRO DE ÁREAS I	
ÁREA PAVIMENTO PILOTIS	900,00m²
ÁREA PAVIMENTO SUPERIOR	259,65m²
TOTAL DA EDIFICAÇÃO	259,65m²

QUADRO DE ÁREAS II

T.A. (ÍNDICE DE APROVEITAMENTO MÁXIMO):	1,2
NÚMERO DE PAVIMENTOS (MÁXIMO):	05
TAXA DE PERMUTABILIDADE (MÍNIMO):	20%




MATRICULA:	531,50m²
T.O. (TAXA DE OCUPAÇÃO):	T.O. = 48,69%
ÁREA UTILIZADA NO CÁLCULO = 259,65m²	
ÁREA TOTAL = 259,65m²	
1.A. (ÍNDICE DE APROVEITAMENTO):	1.A. = 0,4868
ÁREA TOTAL EMPREGADA = 259,65m²	
CÁLCULO ÍNDICE DE APROVEITAMENTO:	
259,65 / 531,50 = 0,4868	
259,65m² / 531,50 = 0,4868	
ÁREA REPERMUTAVEL DISPONIVEL:	259,65m²
ÁREA TOTAL DA EDIFICAÇÃO:	259,65m²

QUADRO DE ABERTURAS

CODIGO	QTDADE	DIMENSÕES	DISCRIMINAÇÃO	MATERIAL	
LARG.	ALT.	PERÍMETRO	TIPO	OBSERVAÇÕES	
P1	01	2,00	2,10	ABRIL	MODELA 100x100
LEGENDA DE REVESTIMENTOS

- PISO REVESTIMENTO CERÂMICO
- PISO DE CONCRETO BRUTO
- PAREDE COM REVESTIMENTO CERÂMICO ATÉ O TETO
- PAREDE COM PINTURA ACILICA
- FORNO COM LAJE E PINTURA ACILICA

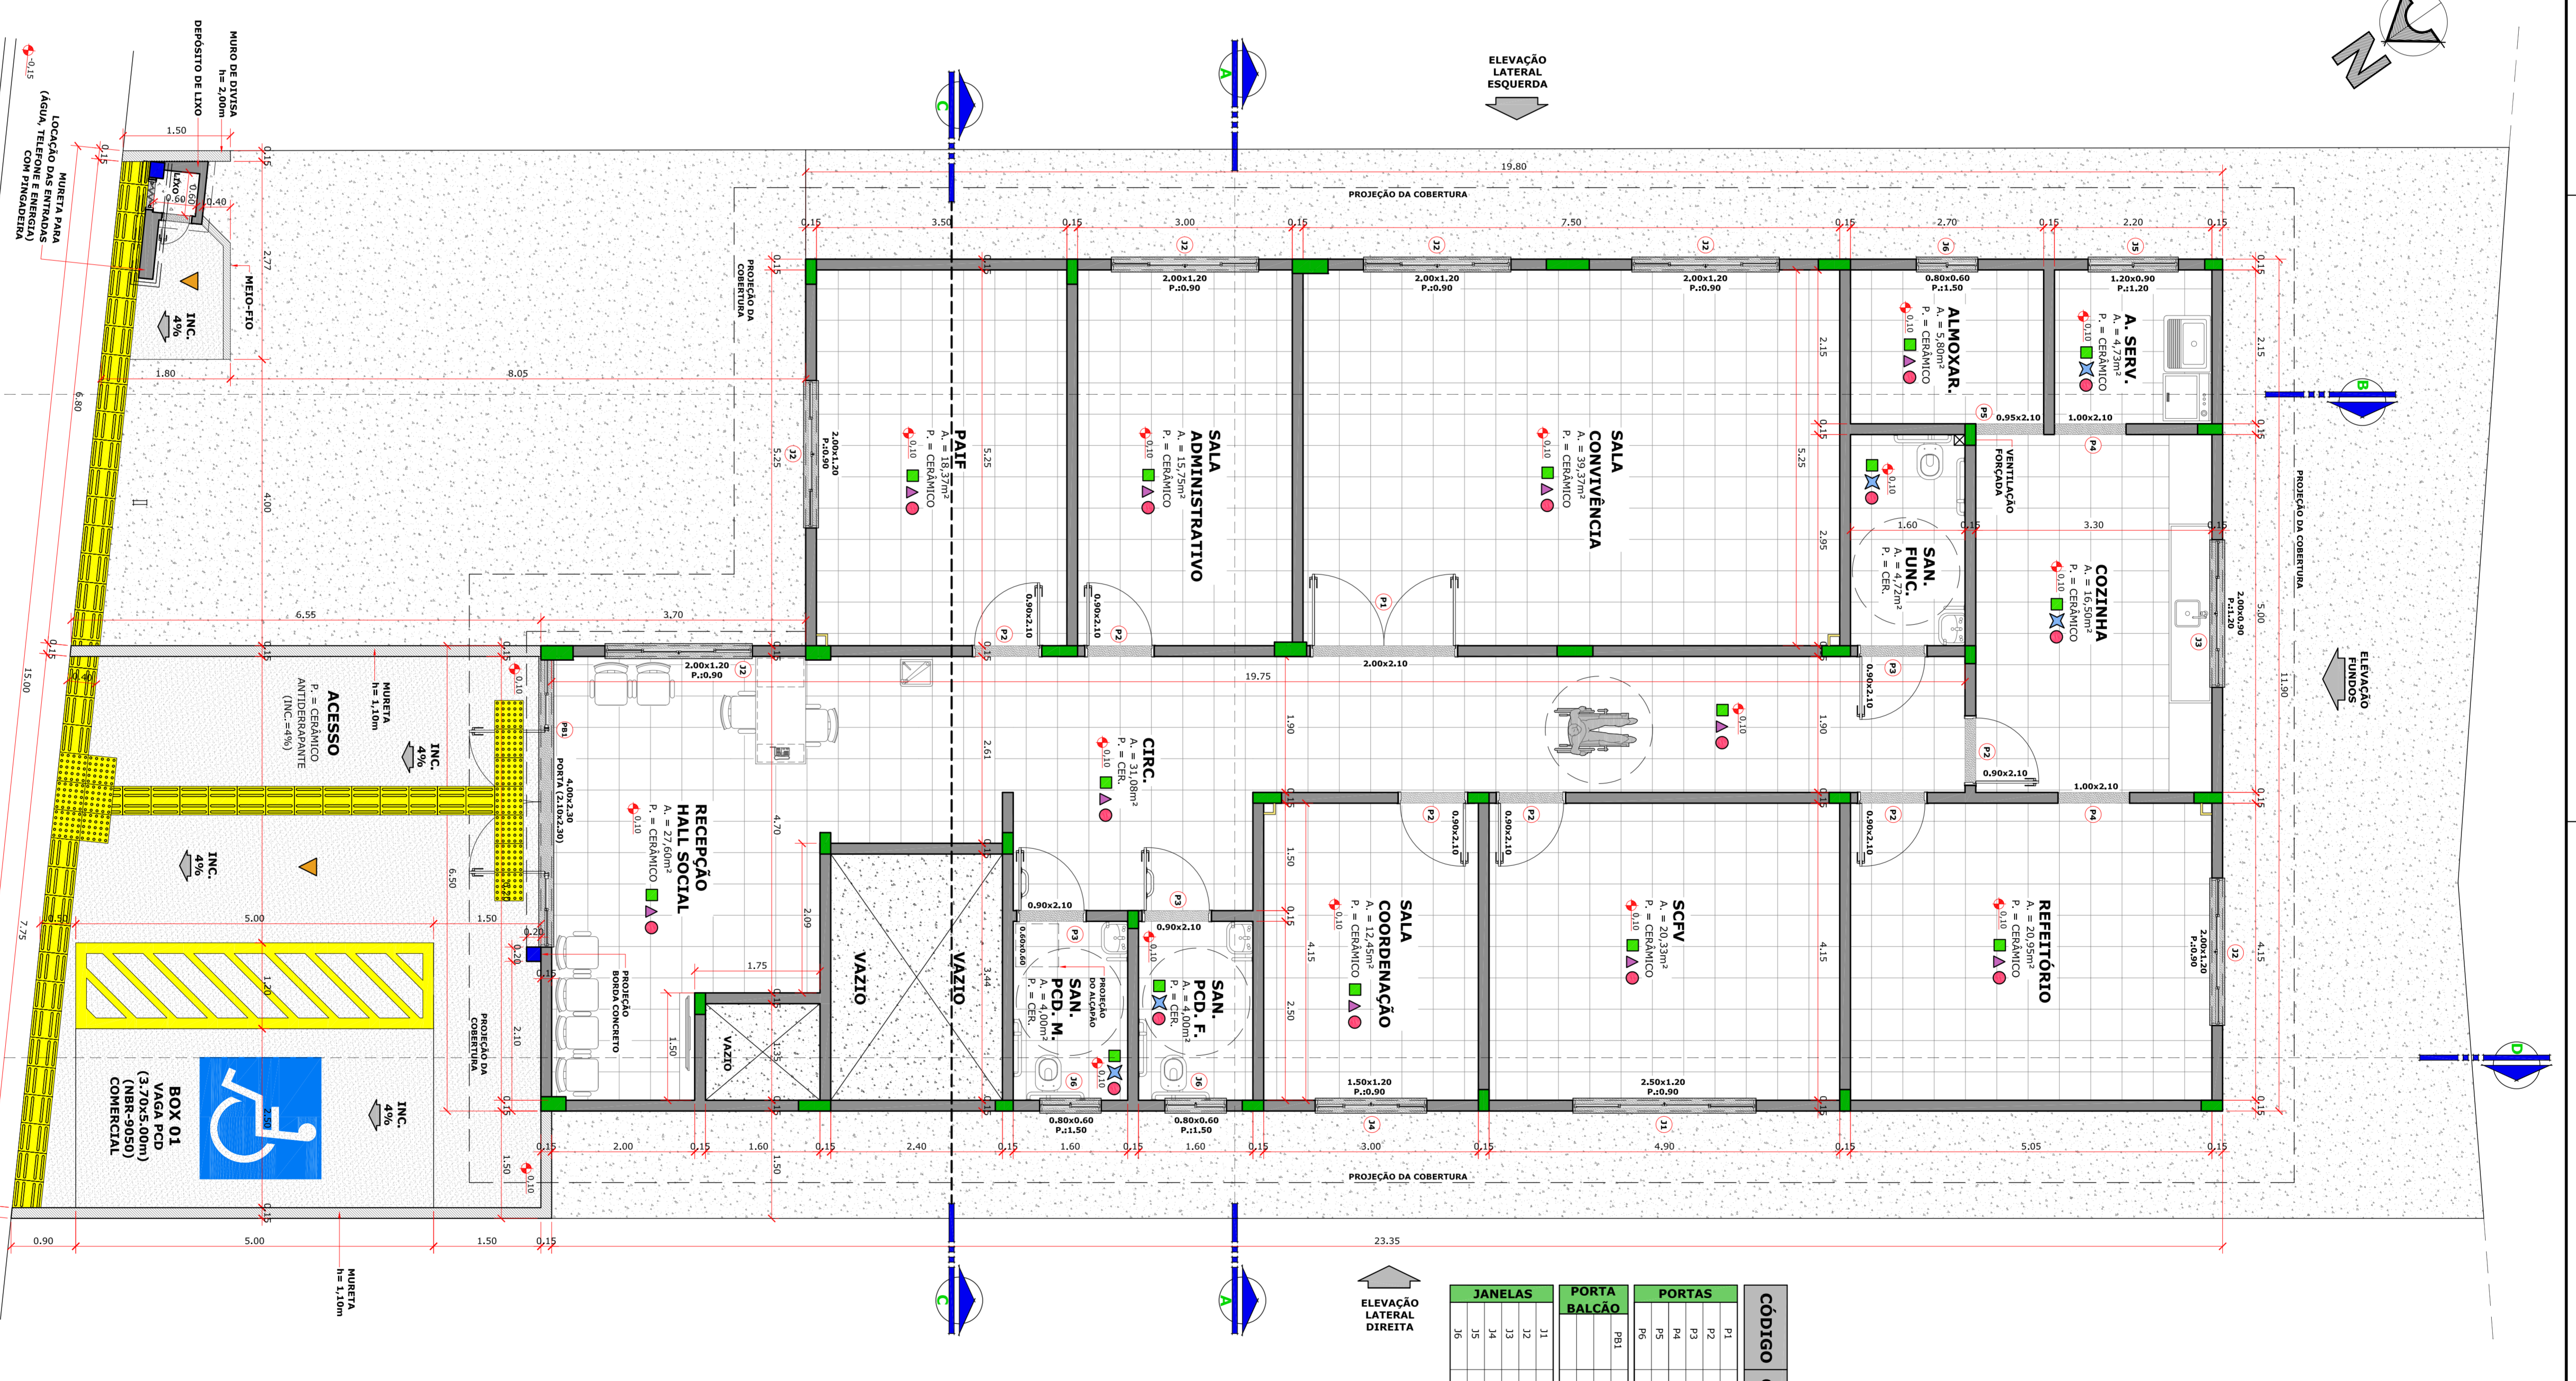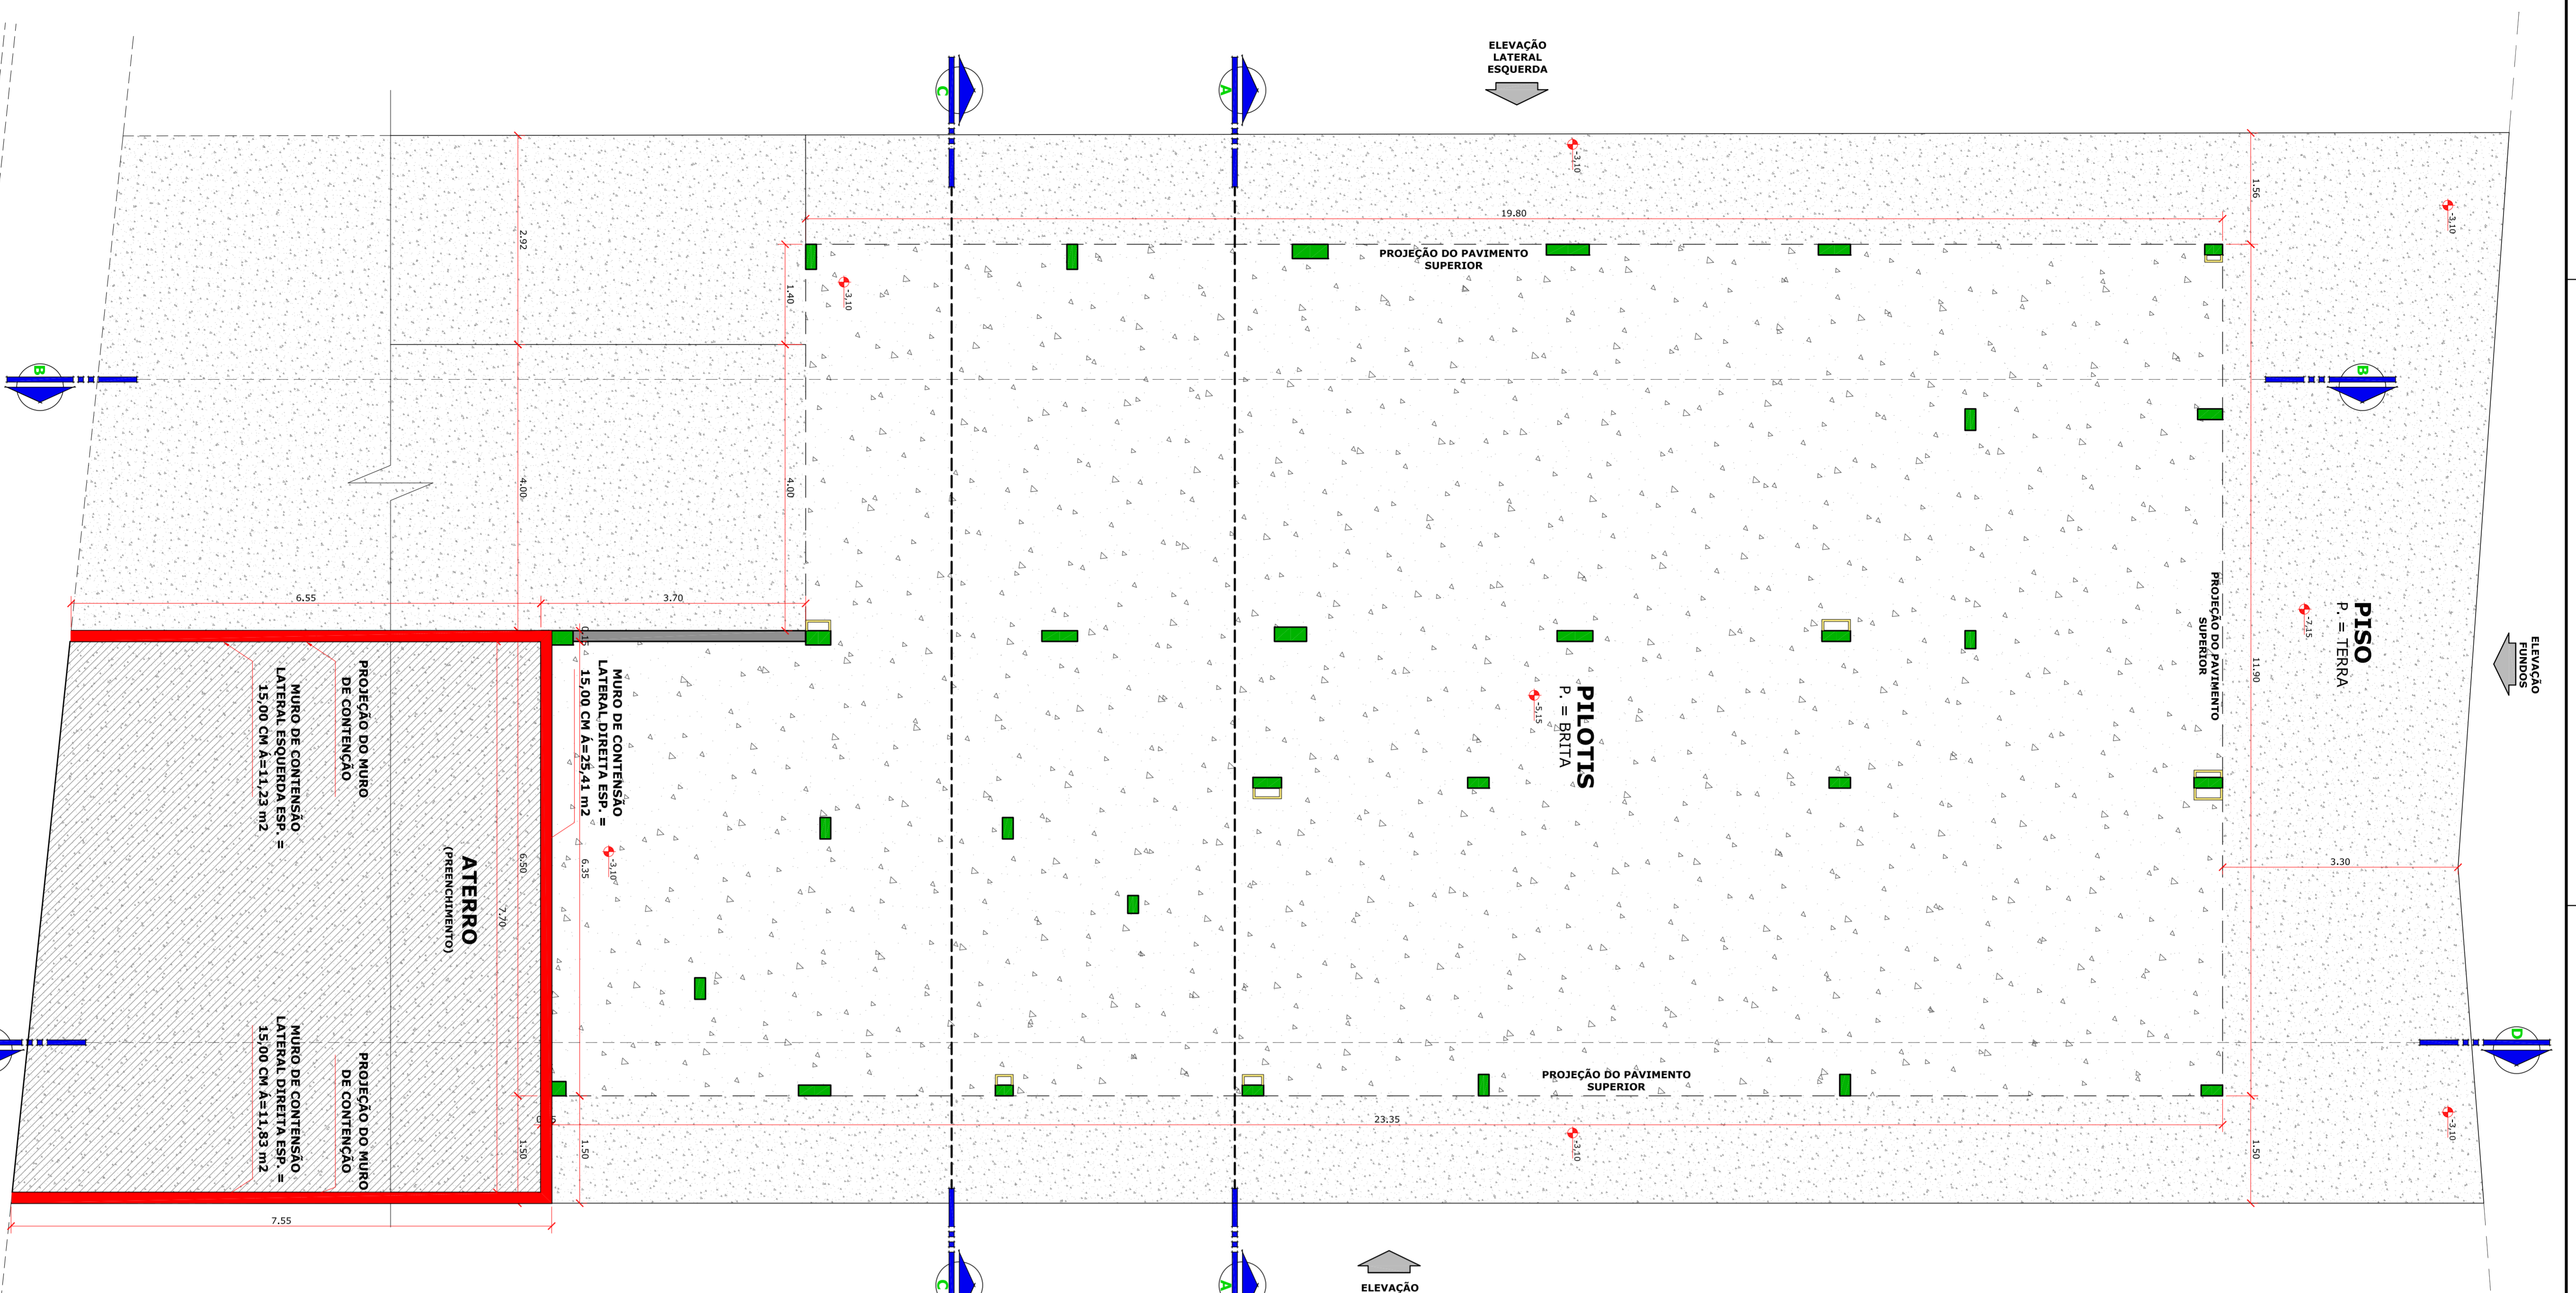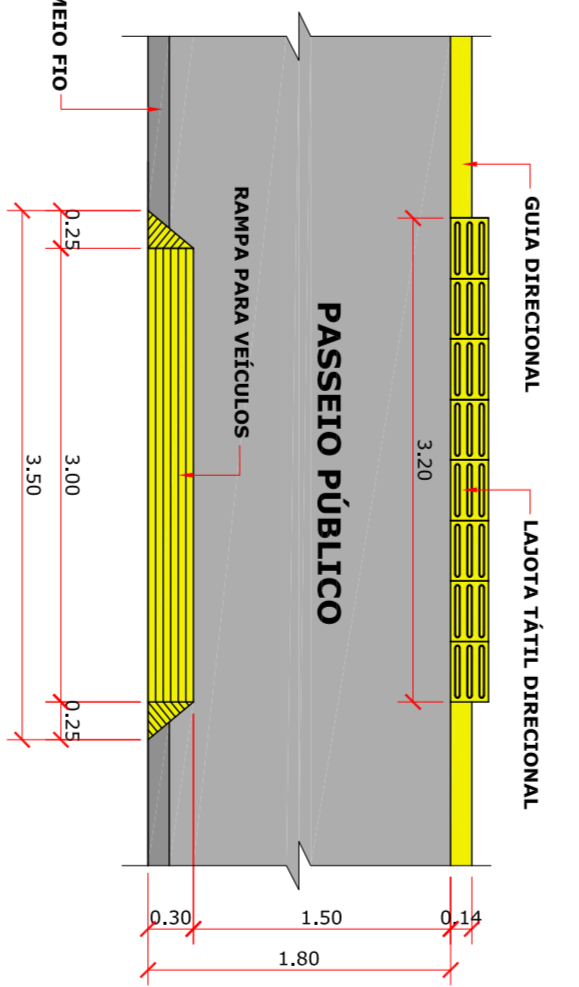

PROJETO ARQUITETÔNICO

PROJETO: PROJETO CENTRO DE REFERENCIA DE ASSISTENCIA SOCIAL - CRAS
CLIENTE: RUA ALEXANDRE WALTER ROESLER, LOTE 03, CENTRO - IPIRÁ - SC.
CONTÊDOR: PLANTAS BAIIXAS E DETALHES
QUADRO DE ÁREAS E DETALHES
DATA: 20 DE MARÇO DE 2019
REVISÃO: 01
PROJETO: JOHANNES R. L.

ARQ. 01/16