

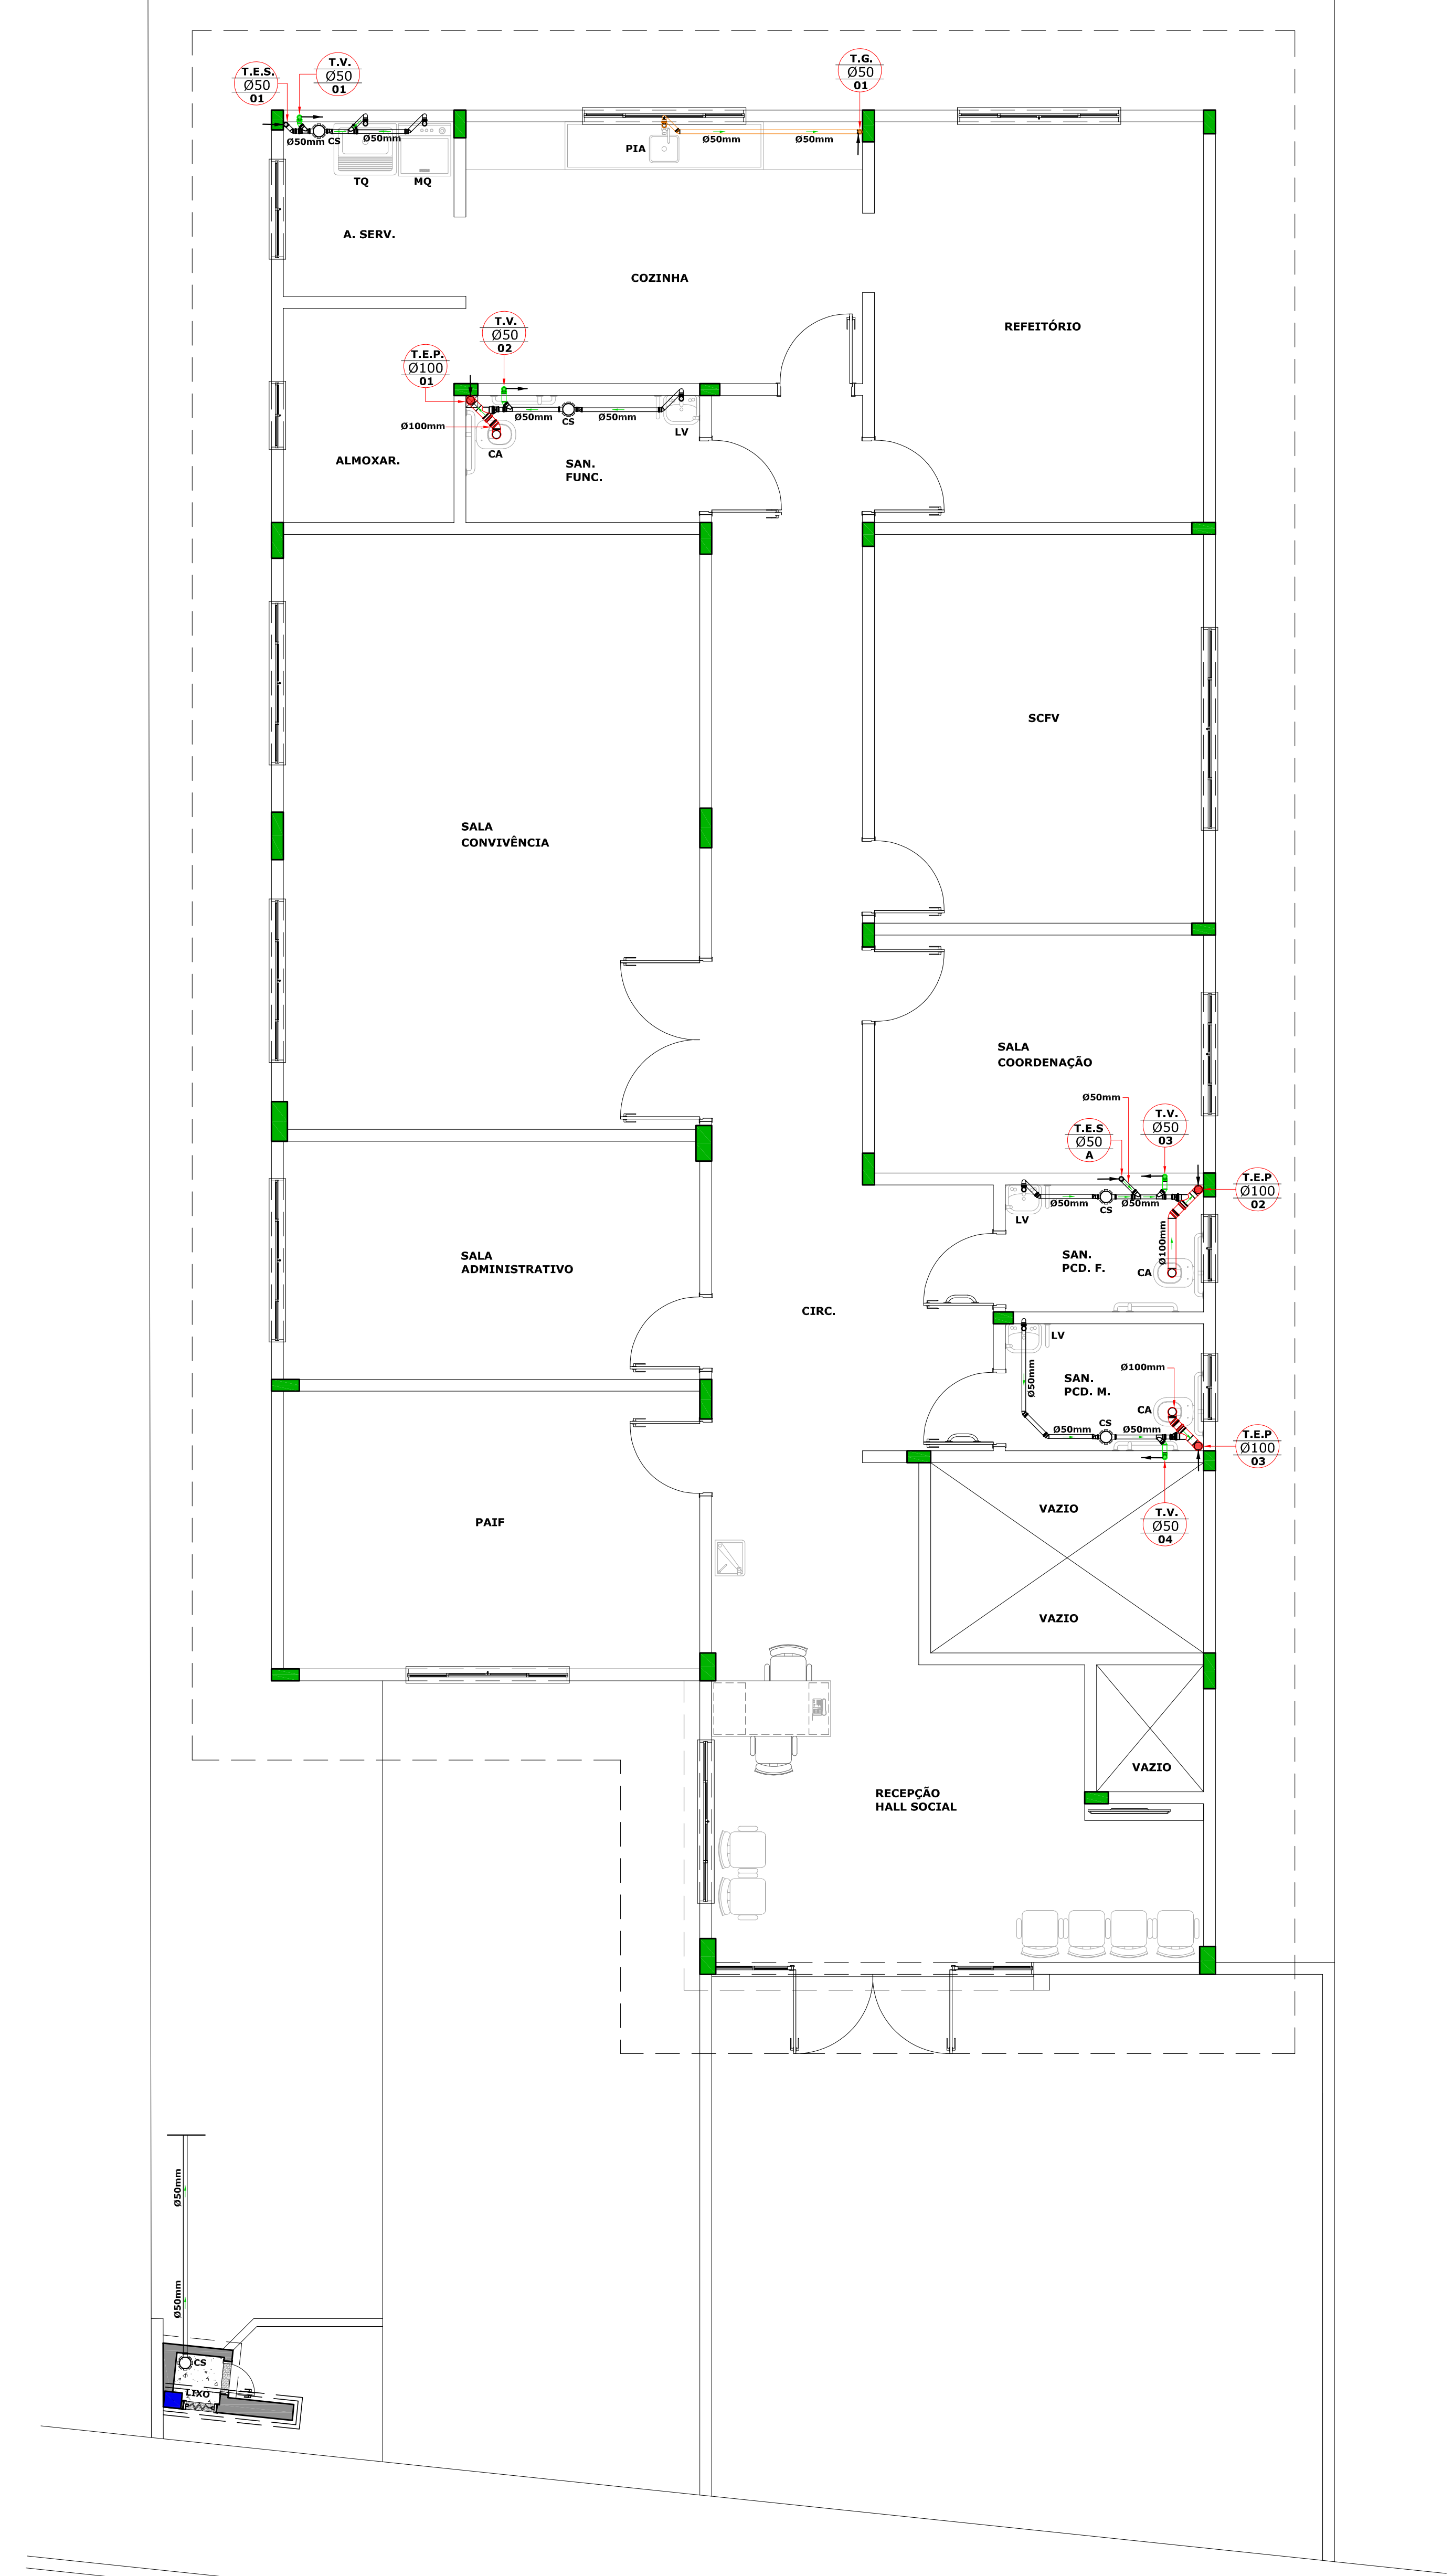


PLANTA BAIXA
PAVIMENTO SUBSOLO (PILOTIS)
ESCALA = 1 : 50

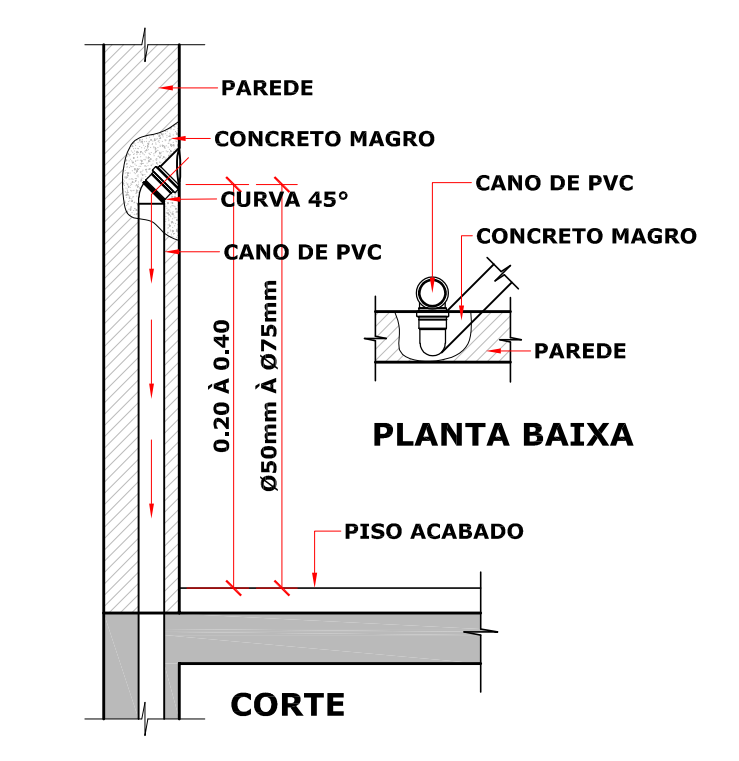

PLANTA BAIXA
PAVIMENTO TÉRREO
ESCALA = 1 : 50

LEGENDA SANITÁRIO	
	TUBO DE QUEIDA ESGOTO e VENTILAÇÃO
	(CX.I.) - CAIXA DE INSPEÇÃO (0.40x0.60m)
	(CX.G.) - CAIXA DE GORDURA - CAP. MIN. 31 L.
	CAIXA SIFONADA (CS)
	RAIO (R)
	(T.E.P.) - TUBULAÇÃO DE ESGOTO PRIMÁRIO
	(T.E.S.) - TUBULAÇÃO DE ESGOTO SECUNDÁRIO
	(T.P.) - TUBULAÇÃO DE ESGOTO PLUVIAL
	(T.V.) - TUBULAÇÃO DE VENTILAÇÃO
	(T.G.) - TUBULAÇÃO DE ESGOTO DE GORDURA

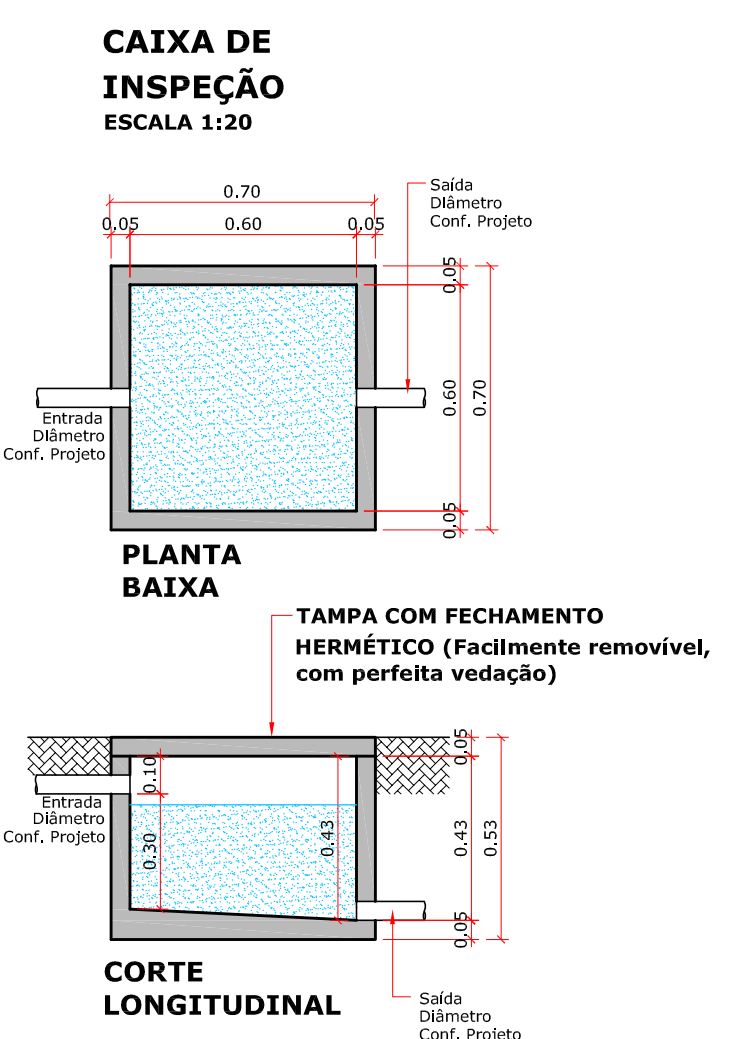

VISTOS LEGAIS:

PROJETO SANITÁRIO

OBRA: PROJETO CENTRO DE REFERÊNCIA DE ASSISTÊNCIA SOCIAL - CRAS

LOCAL: RUA ALEXANDRE WALTER ROESLER, LOTE 03, CENTRO - IPIRA - SC.

CONTEÚDO: PLANTAS BAIXAS, LEGENDA E DETALHES.

RESP. TÉCNICO: MICHEL ALBERTI - ENGENHEIRO CIVIL
CREA SC 063/2009

PROPRIETÁRIO: PREFEITURA MUNICIPAL DE IPIRA - SC
CNPJ 02.814.260/0001-66

REVISÃO: 14 DE FEV. DE 2020

DATA: 20 DE MARÇO DE 2019

ESCALA: INDICADAS

DESENHO: JOHANNES P. B.

PROJETA: **SAN.**
08/16