


QUADRO DE ÁREAS

LOGRADOURO	CONSTRUIR						PLACAS SINALIZAÇÃO (unid)		SINALIZAÇÃO	
	MEIO-FIO RETO (m)	VIGA TRAV. (m)	PASSEIO (M) - 6cm PAV. ALERTA	PASSEIO (M) - 8cm PAV. ALERTA	ASFALTO (m²)	40km/h	CICLOFAIXA	HORIZONTAL		
RUA HEDI KLEIN MATZENBACHER	383,98	383,98	462,22	143,54	32,90	10,20	1.900,70m2	02	01	165,33m²

Paver 6 - 462,37 m²
Direc. 6 - 143,39 m²
Paver 8 - 32,90 m²
Direc. 8 - 10,20 m²
Pintura horizontal 153,59 m²
Placa 40 Km/h 07 unid

PLANTA PASSEIO E SINALIZAÇÃO
ESCALA 1/500

PLANTA CURVA DE NIVEIS
ESCALA 1/500

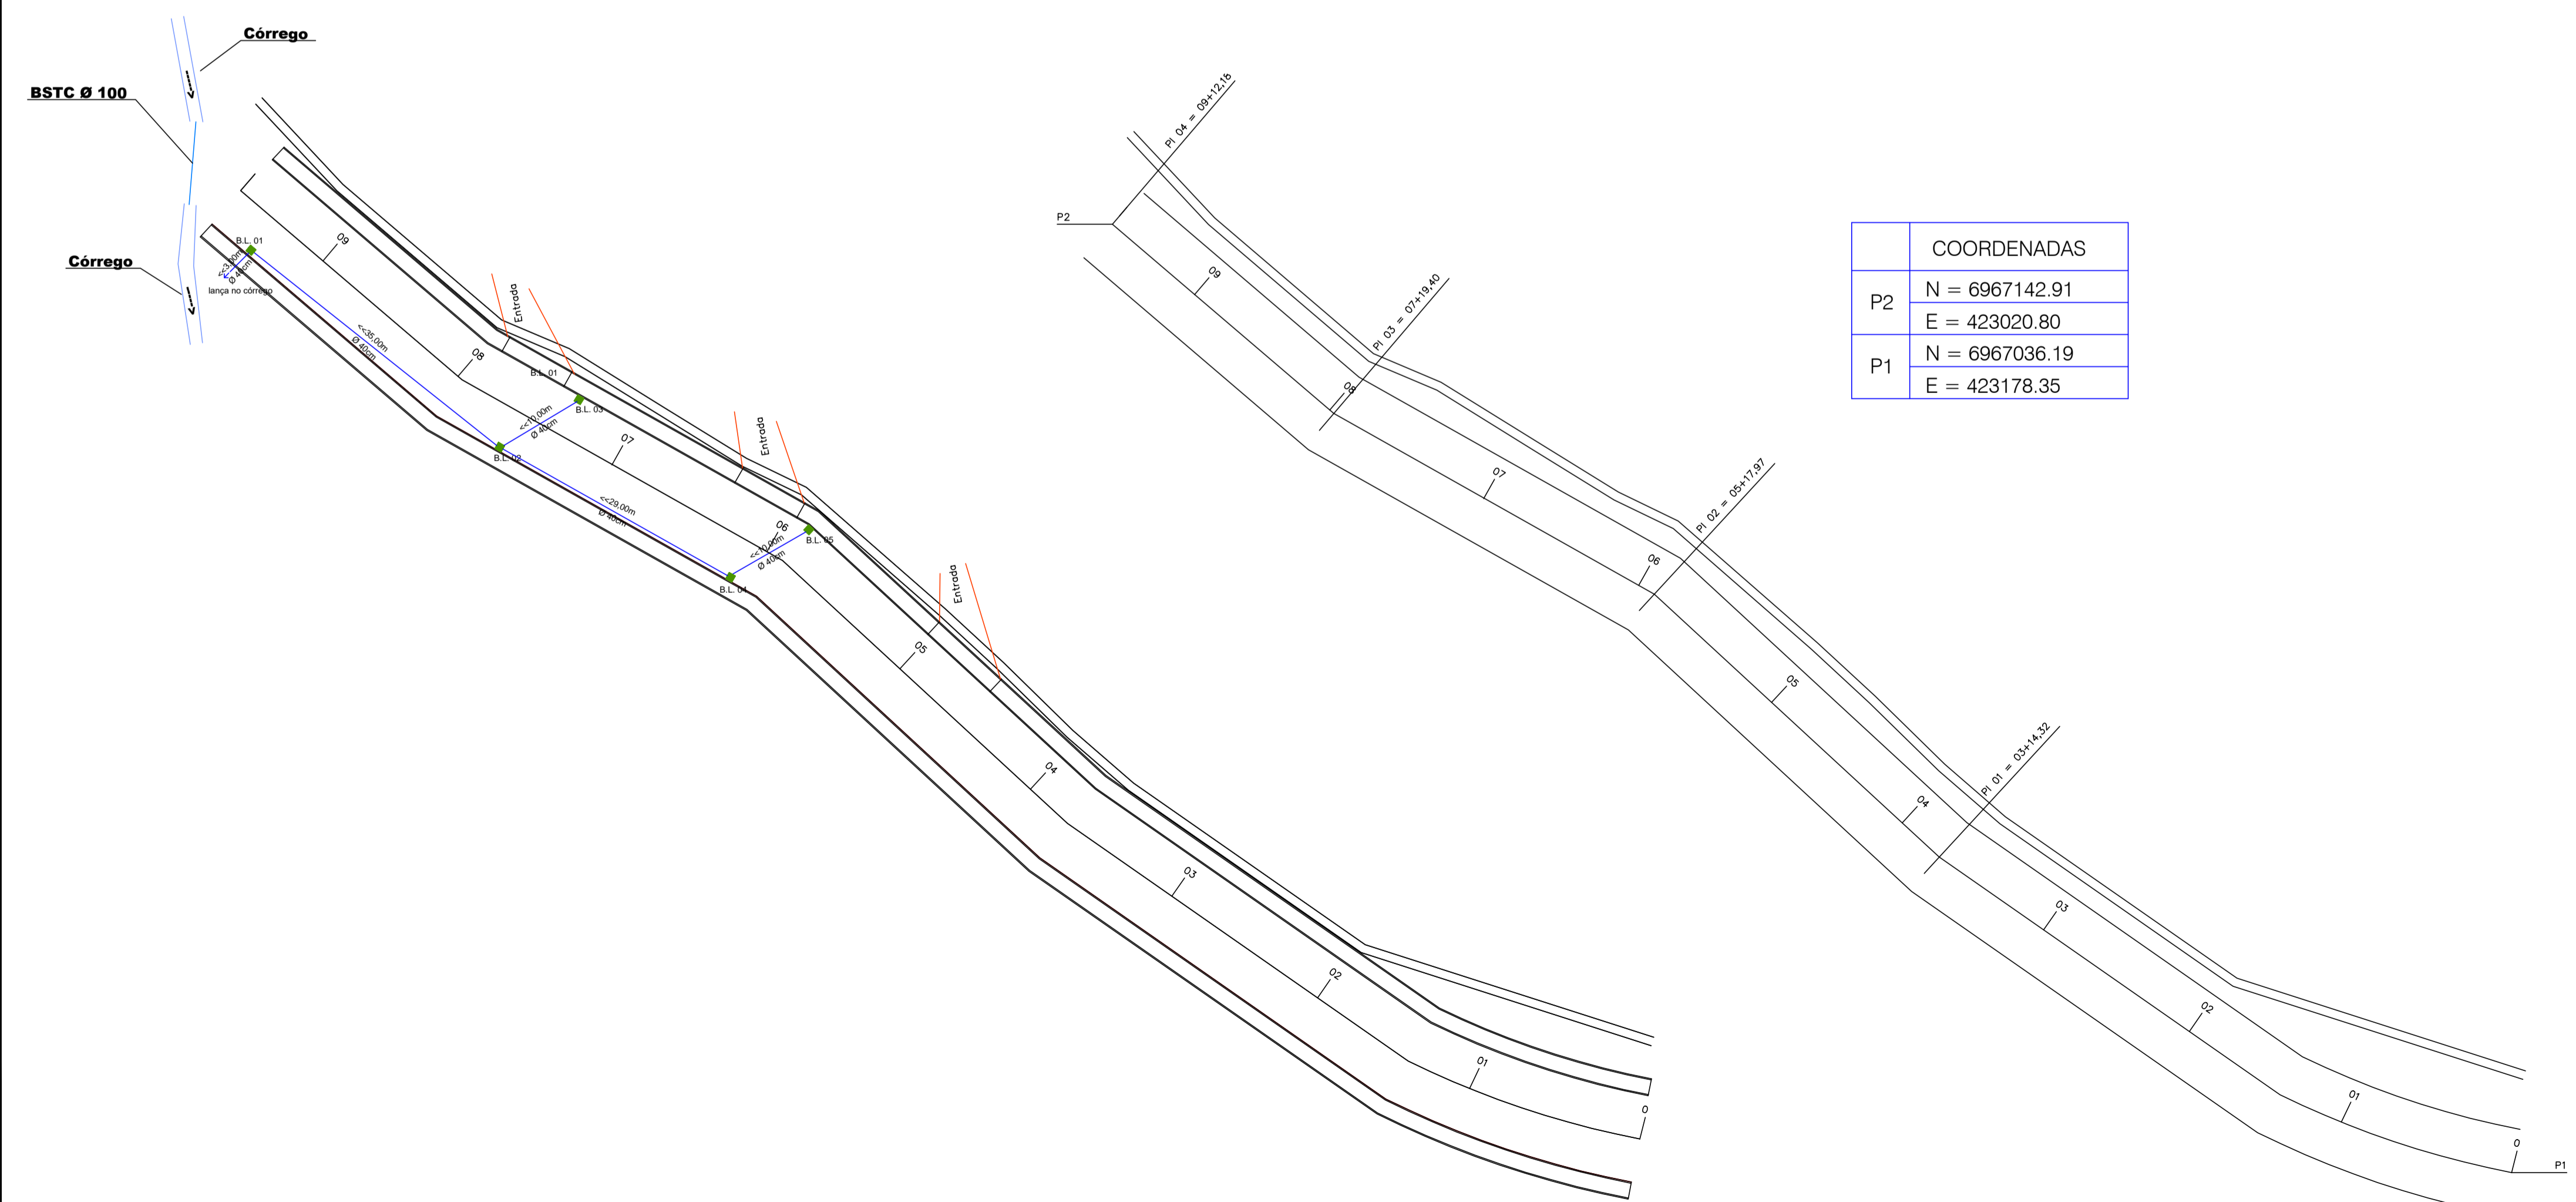

COORDENADAS	
P2	N = 6967142.91 E = 423020.80
P1	N = 6967036.19 E = 423178.35

PLANTA DRENAGEM PLUVIAL
ESCALA 1/500

ESTAQUEAMENTO
ESCALA 1/500



PREFEITURA MUNICIPAL
DE IPIRÁ

PROJETO: PAVIMENTAÇÃO RUA HEDY KLEIN MATZENBACHER		
ENDEREÇO DA OBRA: RUA HEDI KLEIN MATZENBACHER, CENTRO - IPIRÁ / SC	ESCALA: INDICADAS	PRANCHA: 01/05
DESCRIMINAÇÃO: PLANTA DAS CURVAS DE NÍVEL PLANTA DE ESTAQUEAMENTO PLANTA DE SITUAÇÃO	ÁREA A PAVIMENTAR PLANTA DE PASSEIO E SINALIZAÇÃO PLANTA DRENAGEM PLUVIAL	DATA: MAIO / 2021 DESENHO: Guilherme Koch
RESP. PROJETO: Guilherme Koch Eng. Civil - CREA SC-15.8950-1 ART nº 7810485-0	RESP. EXECUÇÃO:	PROPRIETÁRIO: Prefeitura Municipal de Ipirá CNPJ: 82.814.260/0001-65