





MUNICÍPIO DE PIRATUBA

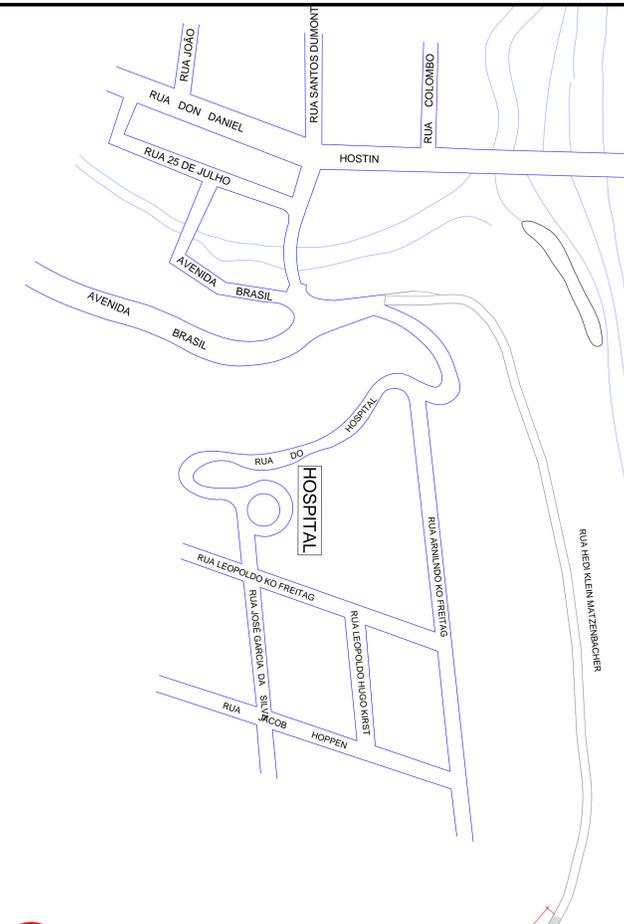

PLANTA SITUAÇÃO  
ESCALA 1/2000

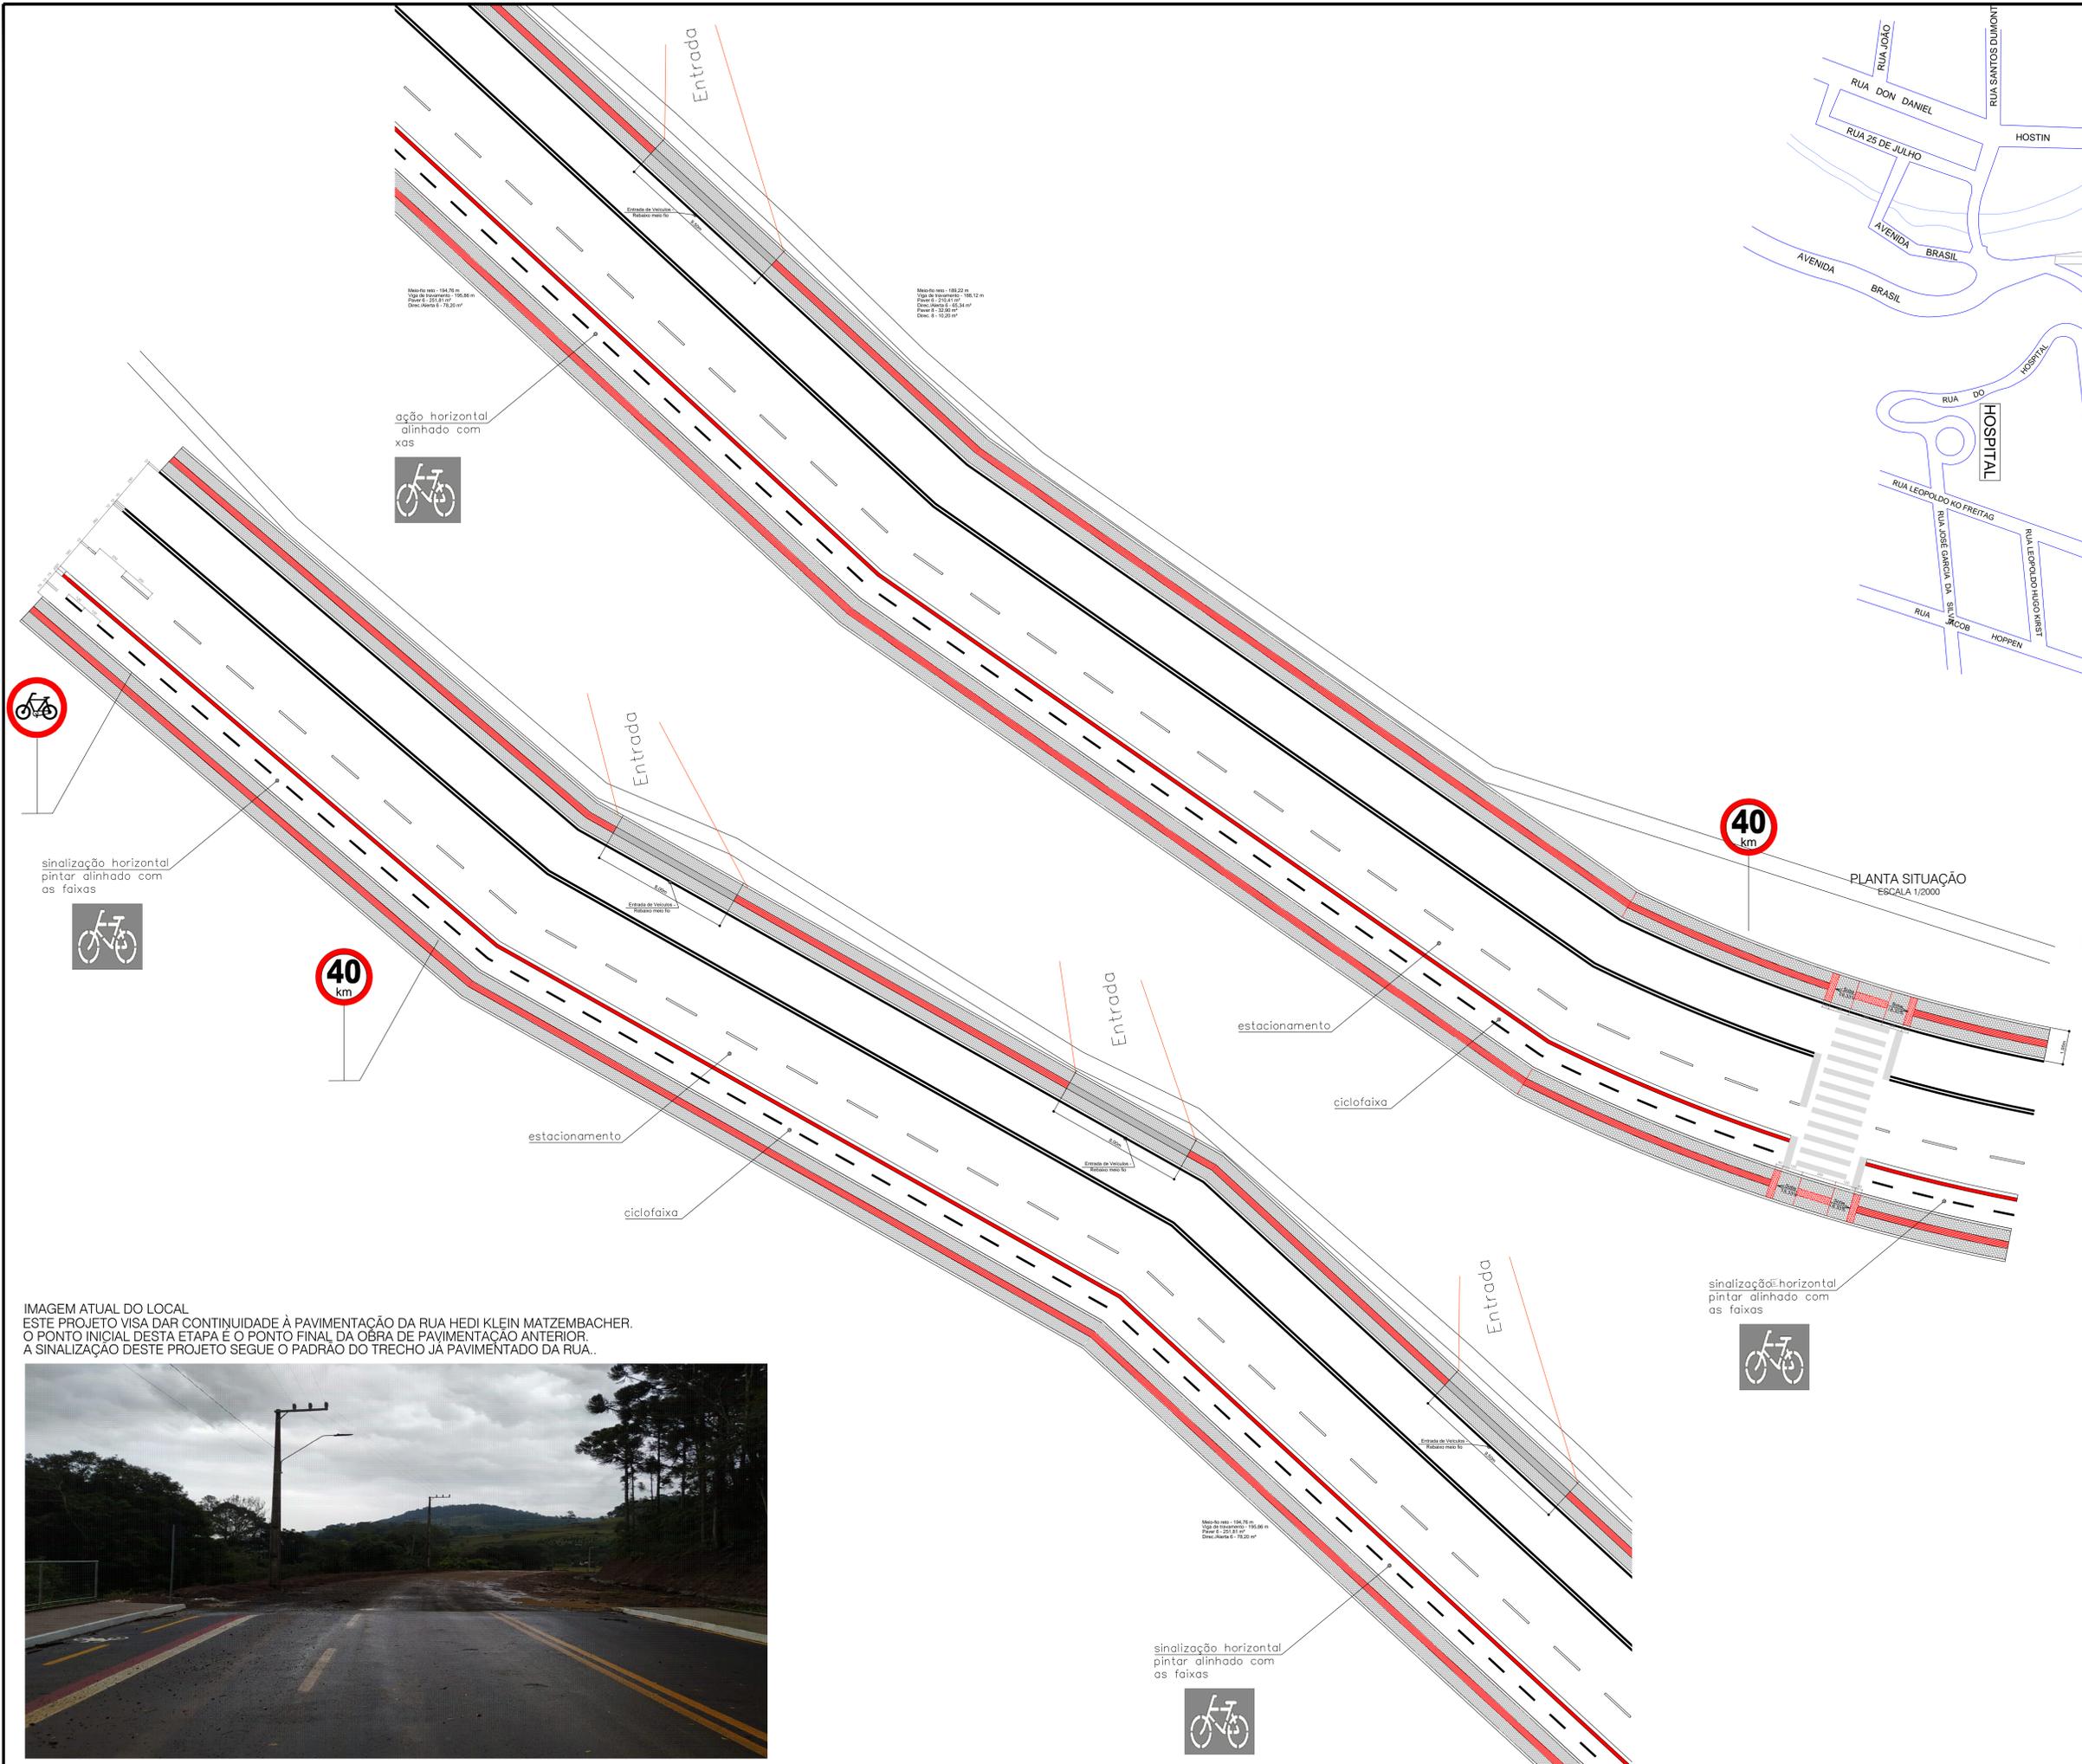


ação horizontal alinhado com xas

sinalização horizontal pintar alinhado com as faixas

40 km

40 km

sinalização horizontal pintar alinhado com as faixas

sinalização horizontal pintar alinhado com as faixas

IMAGEM ATUAL DO LOCAL  
ESTE PROJETO VISA DAR CONTINUIDADE À PAVIMENTAÇÃO DA RUA HEDY KLEIN MATZEMBACHER. O PONTO INICIAL DESTA ETAPA É O PONTO FINAL DA OBRA DE PAVIMENTAÇÃO ANTERIOR. A SINALIZAÇÃO DESTA PROJETO SEGUE O PADRÃO DO TRECHO JÁ PAVIMENTADO DA RUA.



**PREFEITURA MUNICIPAL DE IPIRÁ**

PROJETO: PAVIMENTAÇÃO RUA HEDY KLEIN MATZEMBACHER

ENDEREÇO DA OBRA: RUA HEDY KLEIN MATZEMBACHER, CENTRO - IPIRÁ - SC	ESCALA: INDICADAS	FRANCA: 02/05
DESCRIÇÃO: DETALHAMENTO DOS PASSOS E SINALIZAÇÃO	DATA: MAIO / 2021	
RESP. PROJETO: Guilherme Koch Eng. Civil - CREA SC-15.880-1 RTP nº 751/2014	RESP. EXECUÇÃO:	PROPRIETÁRIO: Prefeitura Municipal de Ipirá CNPJ nº 82.814.900/0001-05

