


PERFIL LONGITUDINAL
ESCALA 1/500



SEÇÕES TRANSVERSAIS
ESCALA 1/200

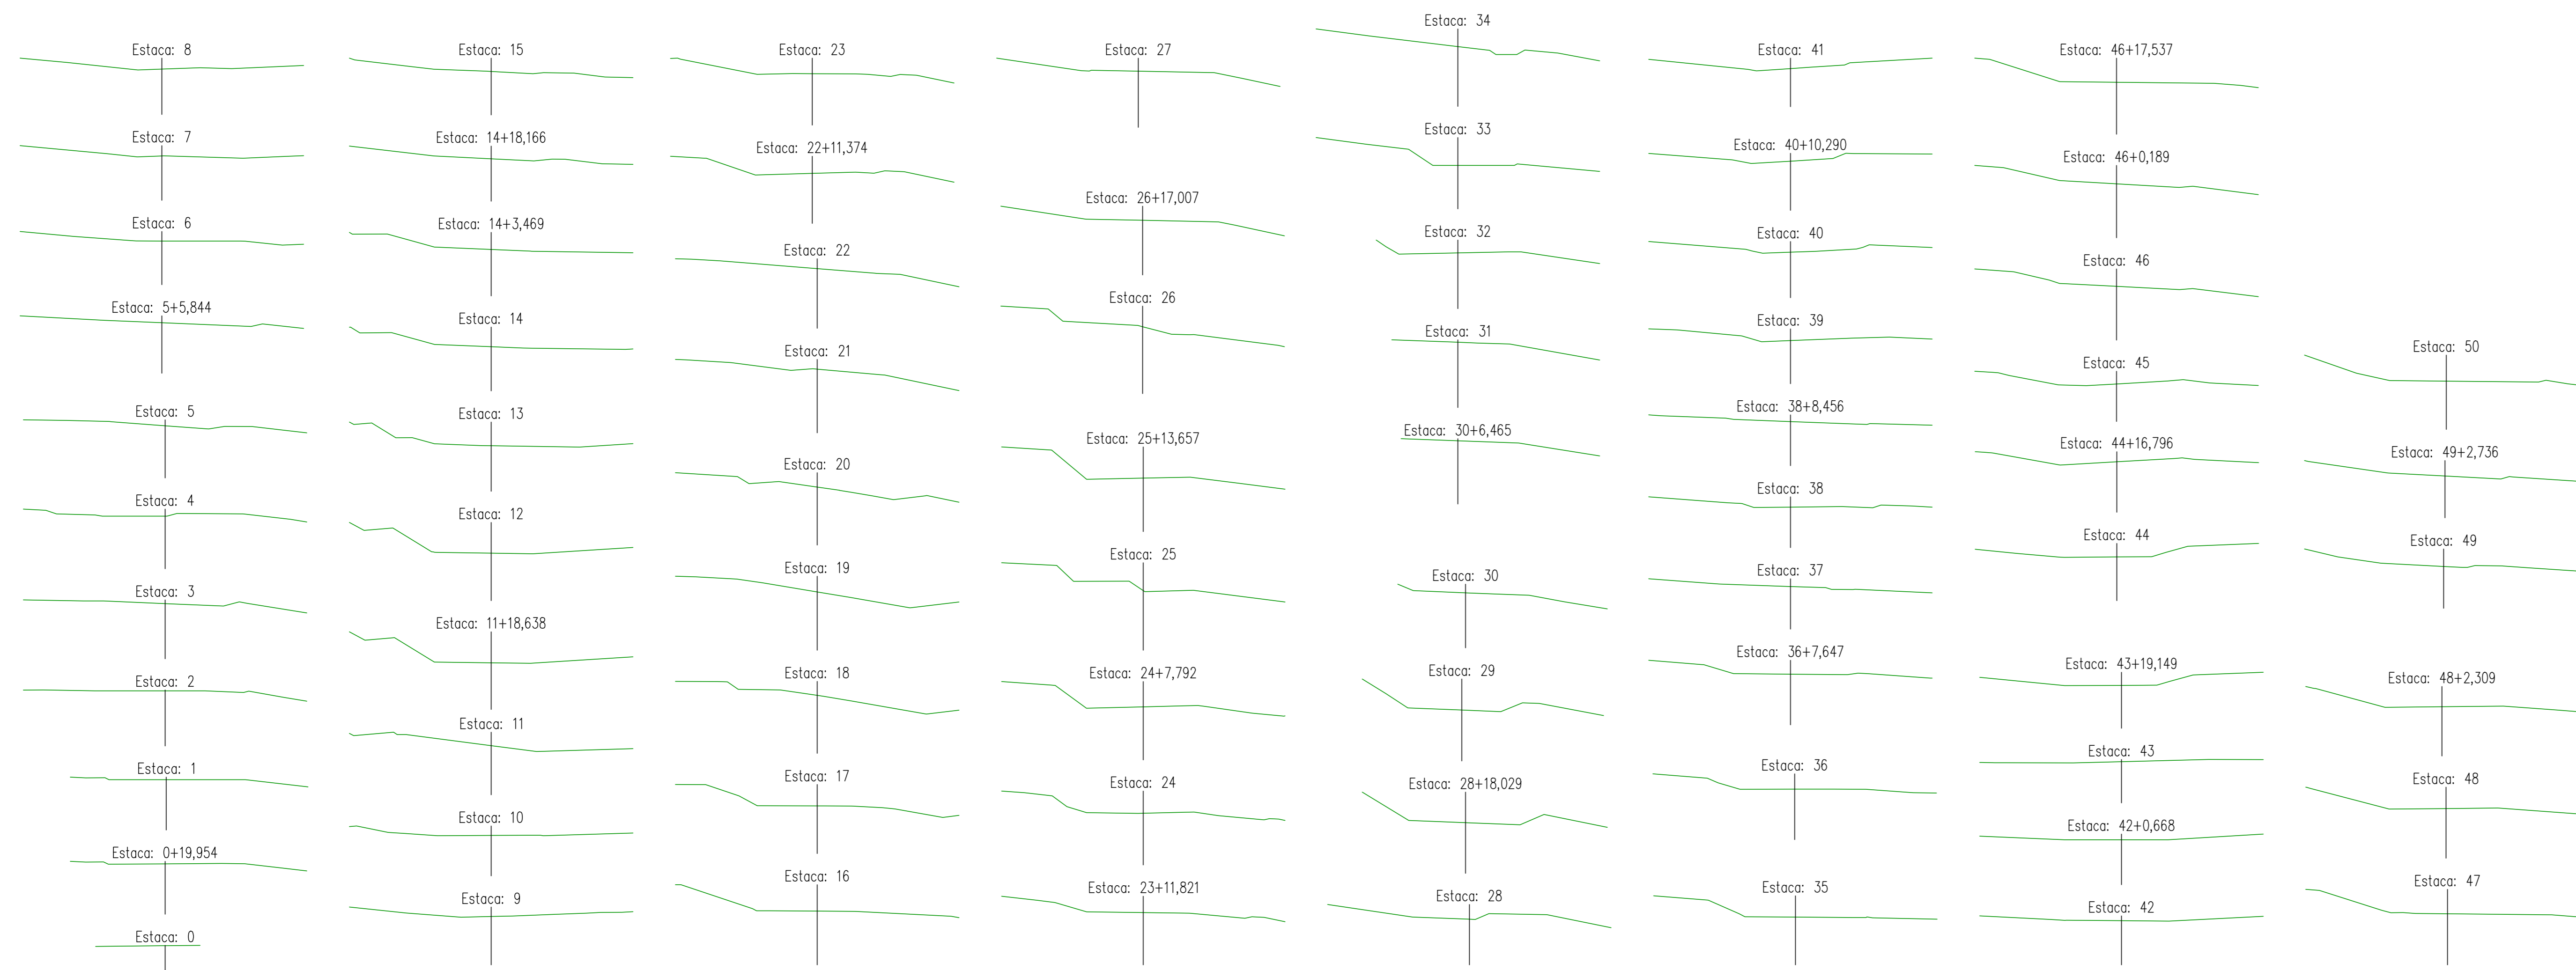

PREFEITURA MUNICIPAL
DE IPIRA

PROJETO: PAVIMENTAÇÃO ASFÁLTICA - LINHA CAPELINHA - IPIRA

ENDERGO DA OBRA:	ESCALA:	PARCELA:
PAVIMENTAÇÃO RURAL, LINHA CAPELINHA - IPIRA	INDICADAS	02 / 04
DESCRIÇÃO:	DATA:	
PROJETO CALÇADAS TRECHO 01 - 02 - 03	OUTUBRO / 2021	
RESP. PROJETO:	DESIGNO:	
Guilherme Koch	Guilherme Koch	
RESP. EXECUÇÃO:	PROPRIETÁRIO:	
	Prefeitura Municipal de Ipira	
	CNPJ: 08.914.593/0001-05	