




PROJETO PAVIMENTAÇÃO E SINALIZAÇÃO - TRECHO 03
ESCALA 1/300

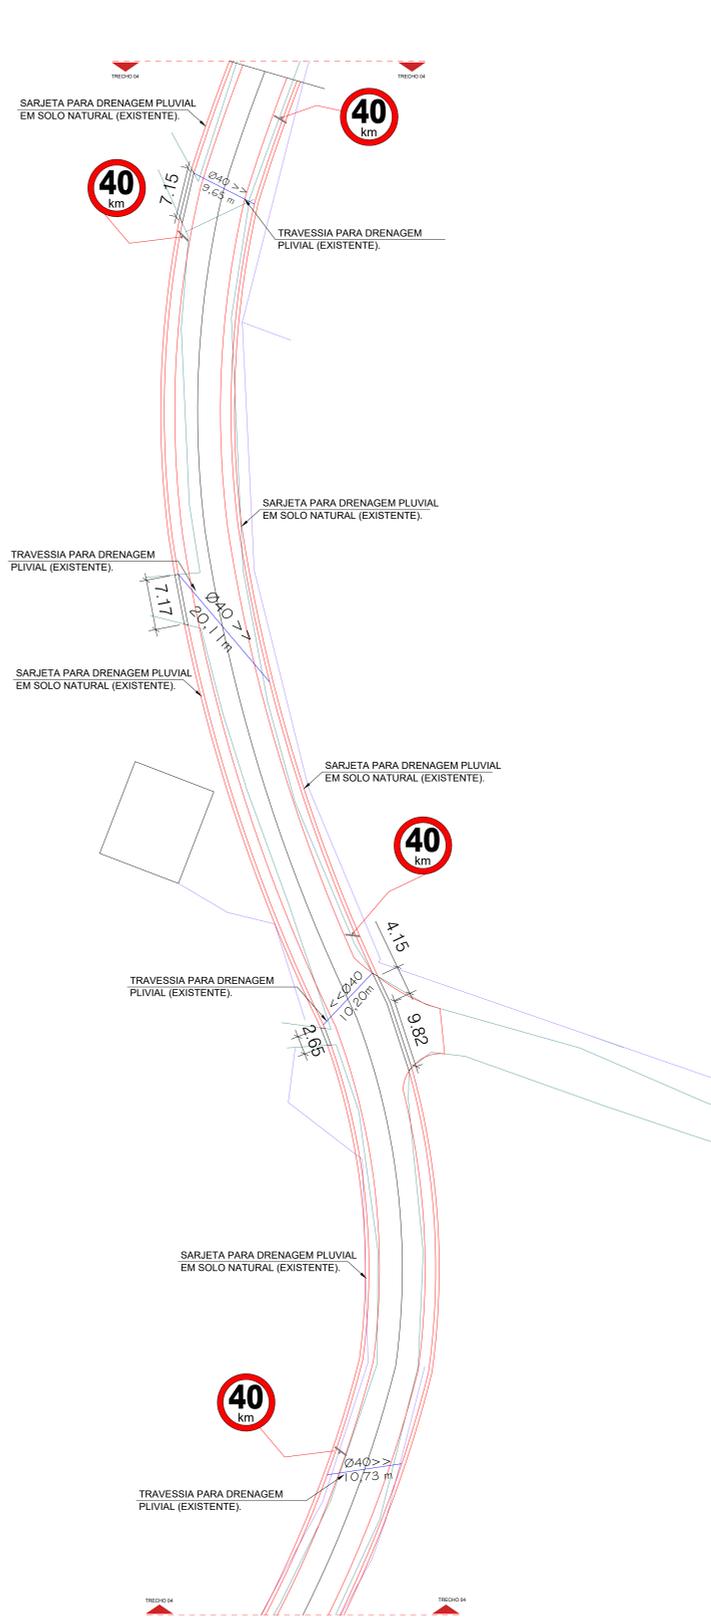

PROJETO PAVIMENTAÇÃO E SINALIZAÇÃO - TRECHO 04
ESCALA 1/300

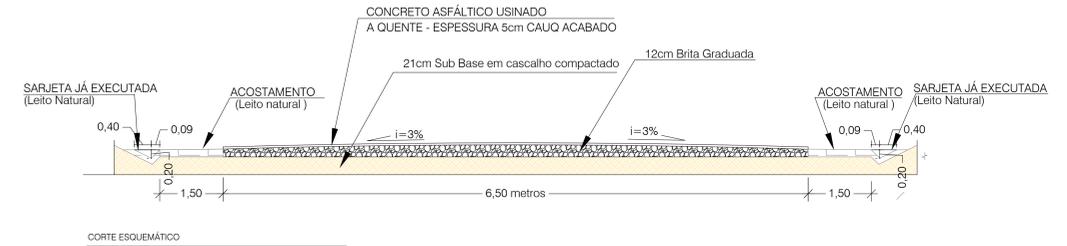

CORTE ESQUEMÁTICO

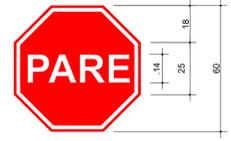


R - 1 (Parada obrigatória)
SEMI REFLETIVAS
Letras: Série D ou E, texto centralizado.
Fundo: Vermelho Refletivo
Orla interna: Branco Refletivo
Orla Externa: Vermelho Refletivo
Letras: Banco Refletivo - Fonte Arial
Verso: Preto Fosco




R - 19 (Velocidade Máxima Permitida)
SEMI REFLETIVAS
Letras: Série D ou E (M), centralizados.
Fundo: Branco
Orla: vermelho
Letra, Algarismo e Símbolo: Preto - Fonte Arial
Verso: Preto Fosco

PLACAS DE SINALIZAÇÃO

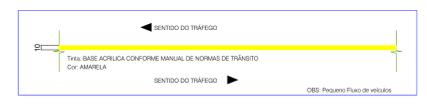

DETAILHE LINHA CONTÍNUA
ESCALA: 1/100

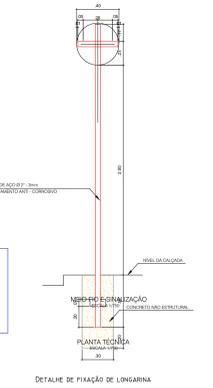

PREFEITURA MUNICIPAL DE IPIRA

PROJETO: PAVIMENTAÇÃO ASFÁLTICA - LINHA CAPELINHA - IPIRA		INDICADOR: 04/04
INSCRIÇÃO DE OBRAS: PAVIMENTAÇÃO RURAL, LINHA CAPELINHA - IPIRA	DATA: 01/07/2021	PROPOSTA:
DESCRIÇÃO: PROJETO DE PAVIMENTAÇÃO TRECHO 3 E TRECHO 4	DESENHO: Guilherme Kuhl	PROPOSTA:
RESP. PROJETO: Guilherme Kuhl CPF: 02.874.300/0001-05	RESP. EXECUÇÃO:	PROPOSTA: