


Corte AA - Layout de diferenciação de contrapiso/laje
Esc: s/e

- Malha Q196 + manta poliéster + capa concreto 30 MPa
 Área: 39,42 m² - Volume de contrapiso armado: 1,77 m³ - e=4,5 cm (sendo que após o contrapiso estrutural executado, serão previstos 1,5 cm de piso cerâmico para nivelamento com piso polido do salão)
- Malha Q196 + manta poliéster + capa concreto 30 MPa 6cm
 Área: 230,58 m² - Volume de contrapiso armado: 13,83 m³ - e=6,0 cm
- Contrapiso simples concreto 30MPa espessura "inclinada"
 Área: 66,83 m² - Volume de contrapiso simples: 2,34 m³ - e=VAR cm

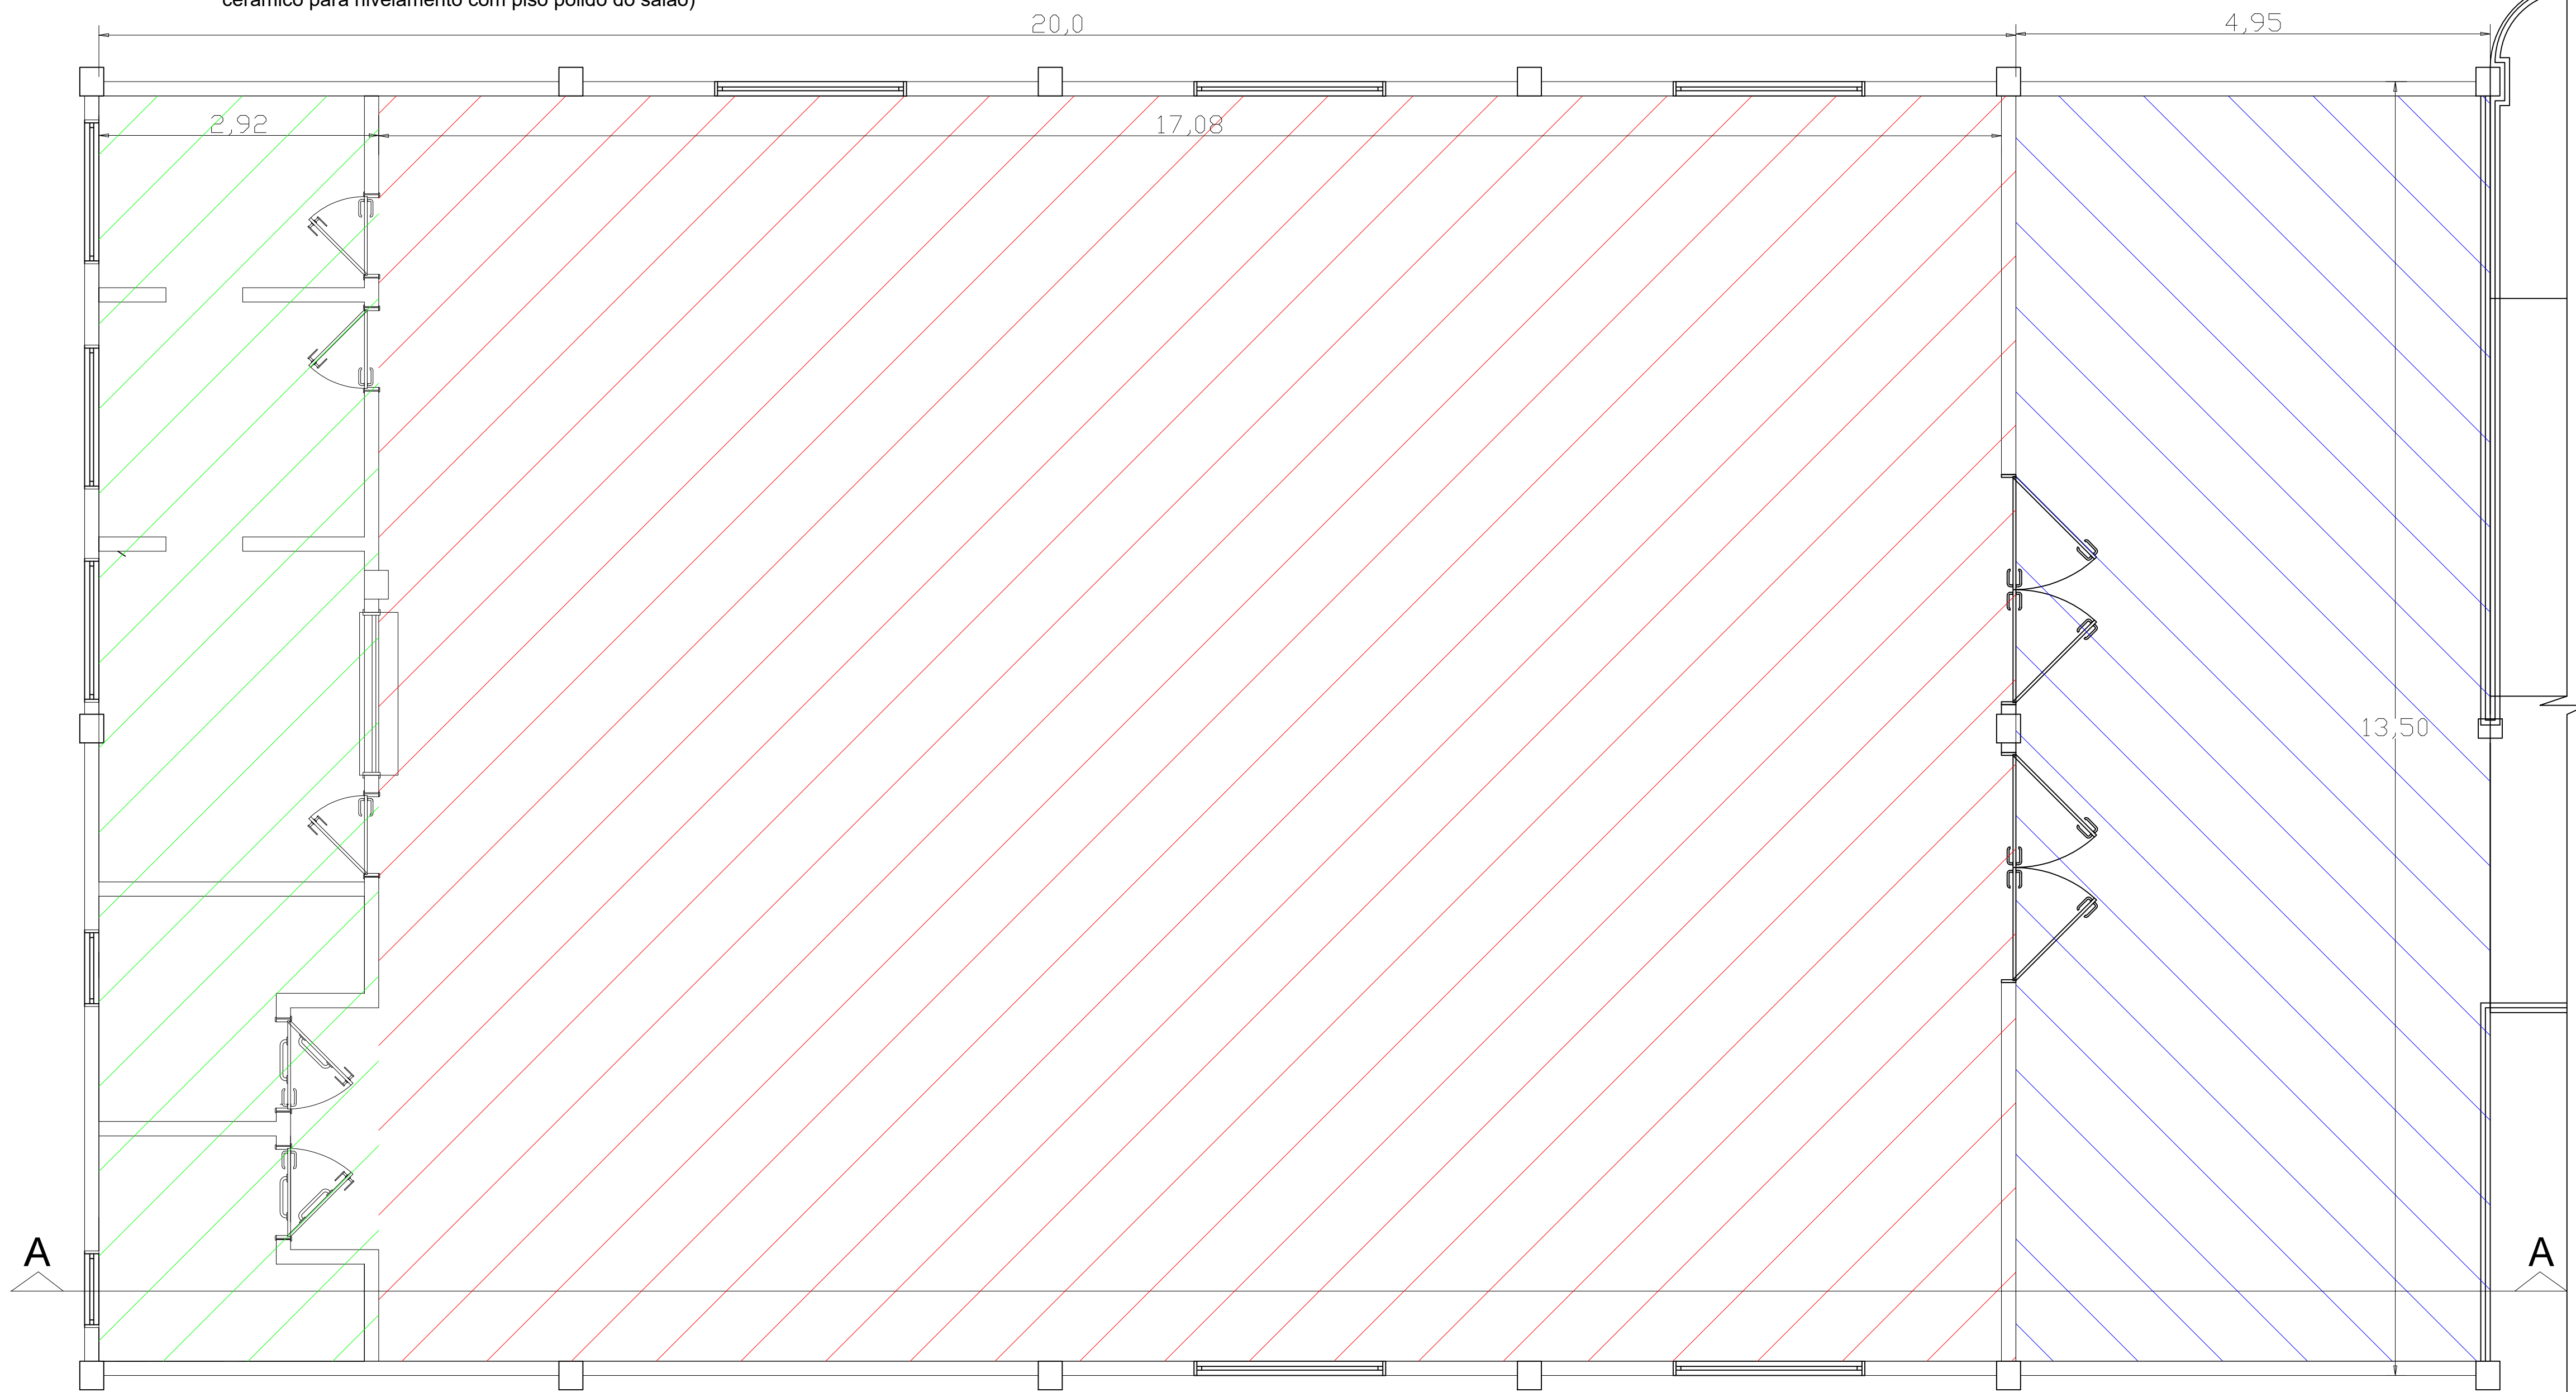

Planta Baixa - Layout de diferenciação de contrapiso
Esc: s/e

***RAMPA DE ACESSO NÃO POSSUIRÁ CONTRAPISO APENAS ALISAMENTO DE SUPERFÍCIE E BORDAS COM NATA DE CIMENTO**

SAMANTHA CAROLINE ABBATE ENGENHEIRA CIVIL - CREA-SC - 149759-1		
	PREFEITURA MUNICIPAL DE IPIRA	
PROJETO: ESPAÇO MULTIUSO - 2ª ETAPA		
ENDEREÇO DA OBRA: Rua Dom Daniel Hostin, nº 60, Bairro do Estuado - Ipira - SC	ESCALA: S/E	PRANCHAS: EST 02 / 03
DISCRIMINAÇÃO: LAYOUT QUANTIDADES CONTRAPISOS	DATA: AGOSTO 2019	DESENHO: SAMANTHA CAROLINE ABBATE
RESP. PROJETO:	RESP. EXECUÇÃO:	PROPRIETÁRIO:

Ficam reservados os direitos autorais de execução do projeto conforme Lei Federal n. 5.134/66