


PLANTA BAIXA PVTO SUPERIOR
 Área: 1.030,43 m²
 Esc.: 1/75

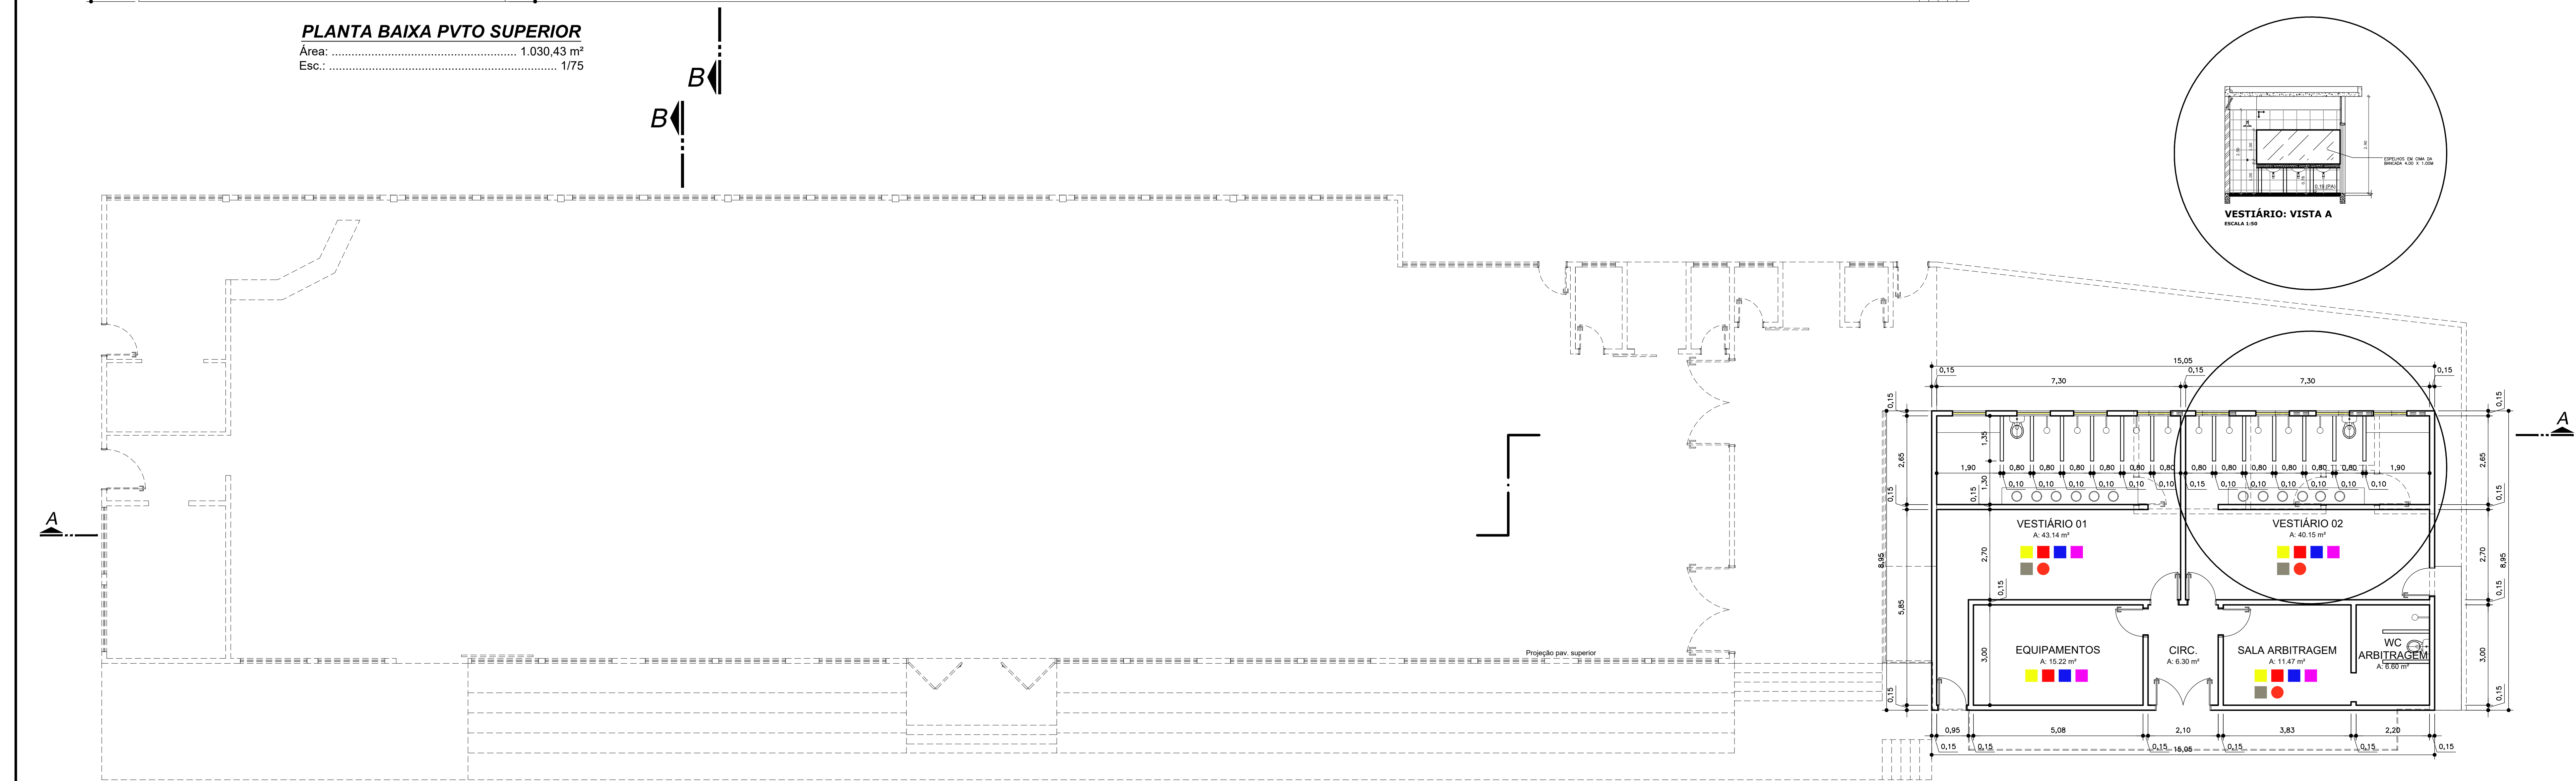

PLANTA BAIXA PVTO INFERIOR (VESTIÁRIOS)
 Área: 134,70 m²
 Esc.: 1/75

- Execução de pintura externa
- Execução de pintura Interna
- Substituição da cobertura
- Colocação de assento nas arquibancadas
- Revisão das instalações elétricas
- Substituição dos armários
- Recolocação de espelhos / saboneteira / papelera
- Chubstituição dos chuveiros
- Plantio do gramado
- Substituição das luminarias do campo de futebol
- Reforma do alambrado
- Material para plantio da grama (terra)
- Sistema de drenagem
- Nivelamento do terreno
- ◆ Sistema de irrigação
- ◆ Pintura do piso



PREFEITURA MUNICIPAL DE IPIRA		Data: 02/07
Local: RUA GOVERNADOR COLOMBO MACHADO SALES - CENTRO - IPIRA - SC		Referência: ARQUITETÔNICO
Proprietário: PREFEITURA MUNICIPAL DE IPIRA CNPJ: 02.814.260/0001-48	Responsável Técnico: ROSIMERE FATIMA SPAZINI ARQUITETA CAU-SC 455181-0	PLANTAS BAIXAS PAVILHÃO DE EVENTO E VESTIÁRIOS Área Construída Desenhado: ALEVERTON Escala: METRO Data: MAIO/2022 Escrito: INDICADAS