


QUADRO DE ÁREAS

ÁREA EXISTENTE = 668,30 m²
 ÁREA A AMPLIAR = 356,10 m²
 ÁREA TOTAL = 1.024,40 m²

LEGENDA


EXISTENTE	
A DEMOLIR	
A AMPLIAR	

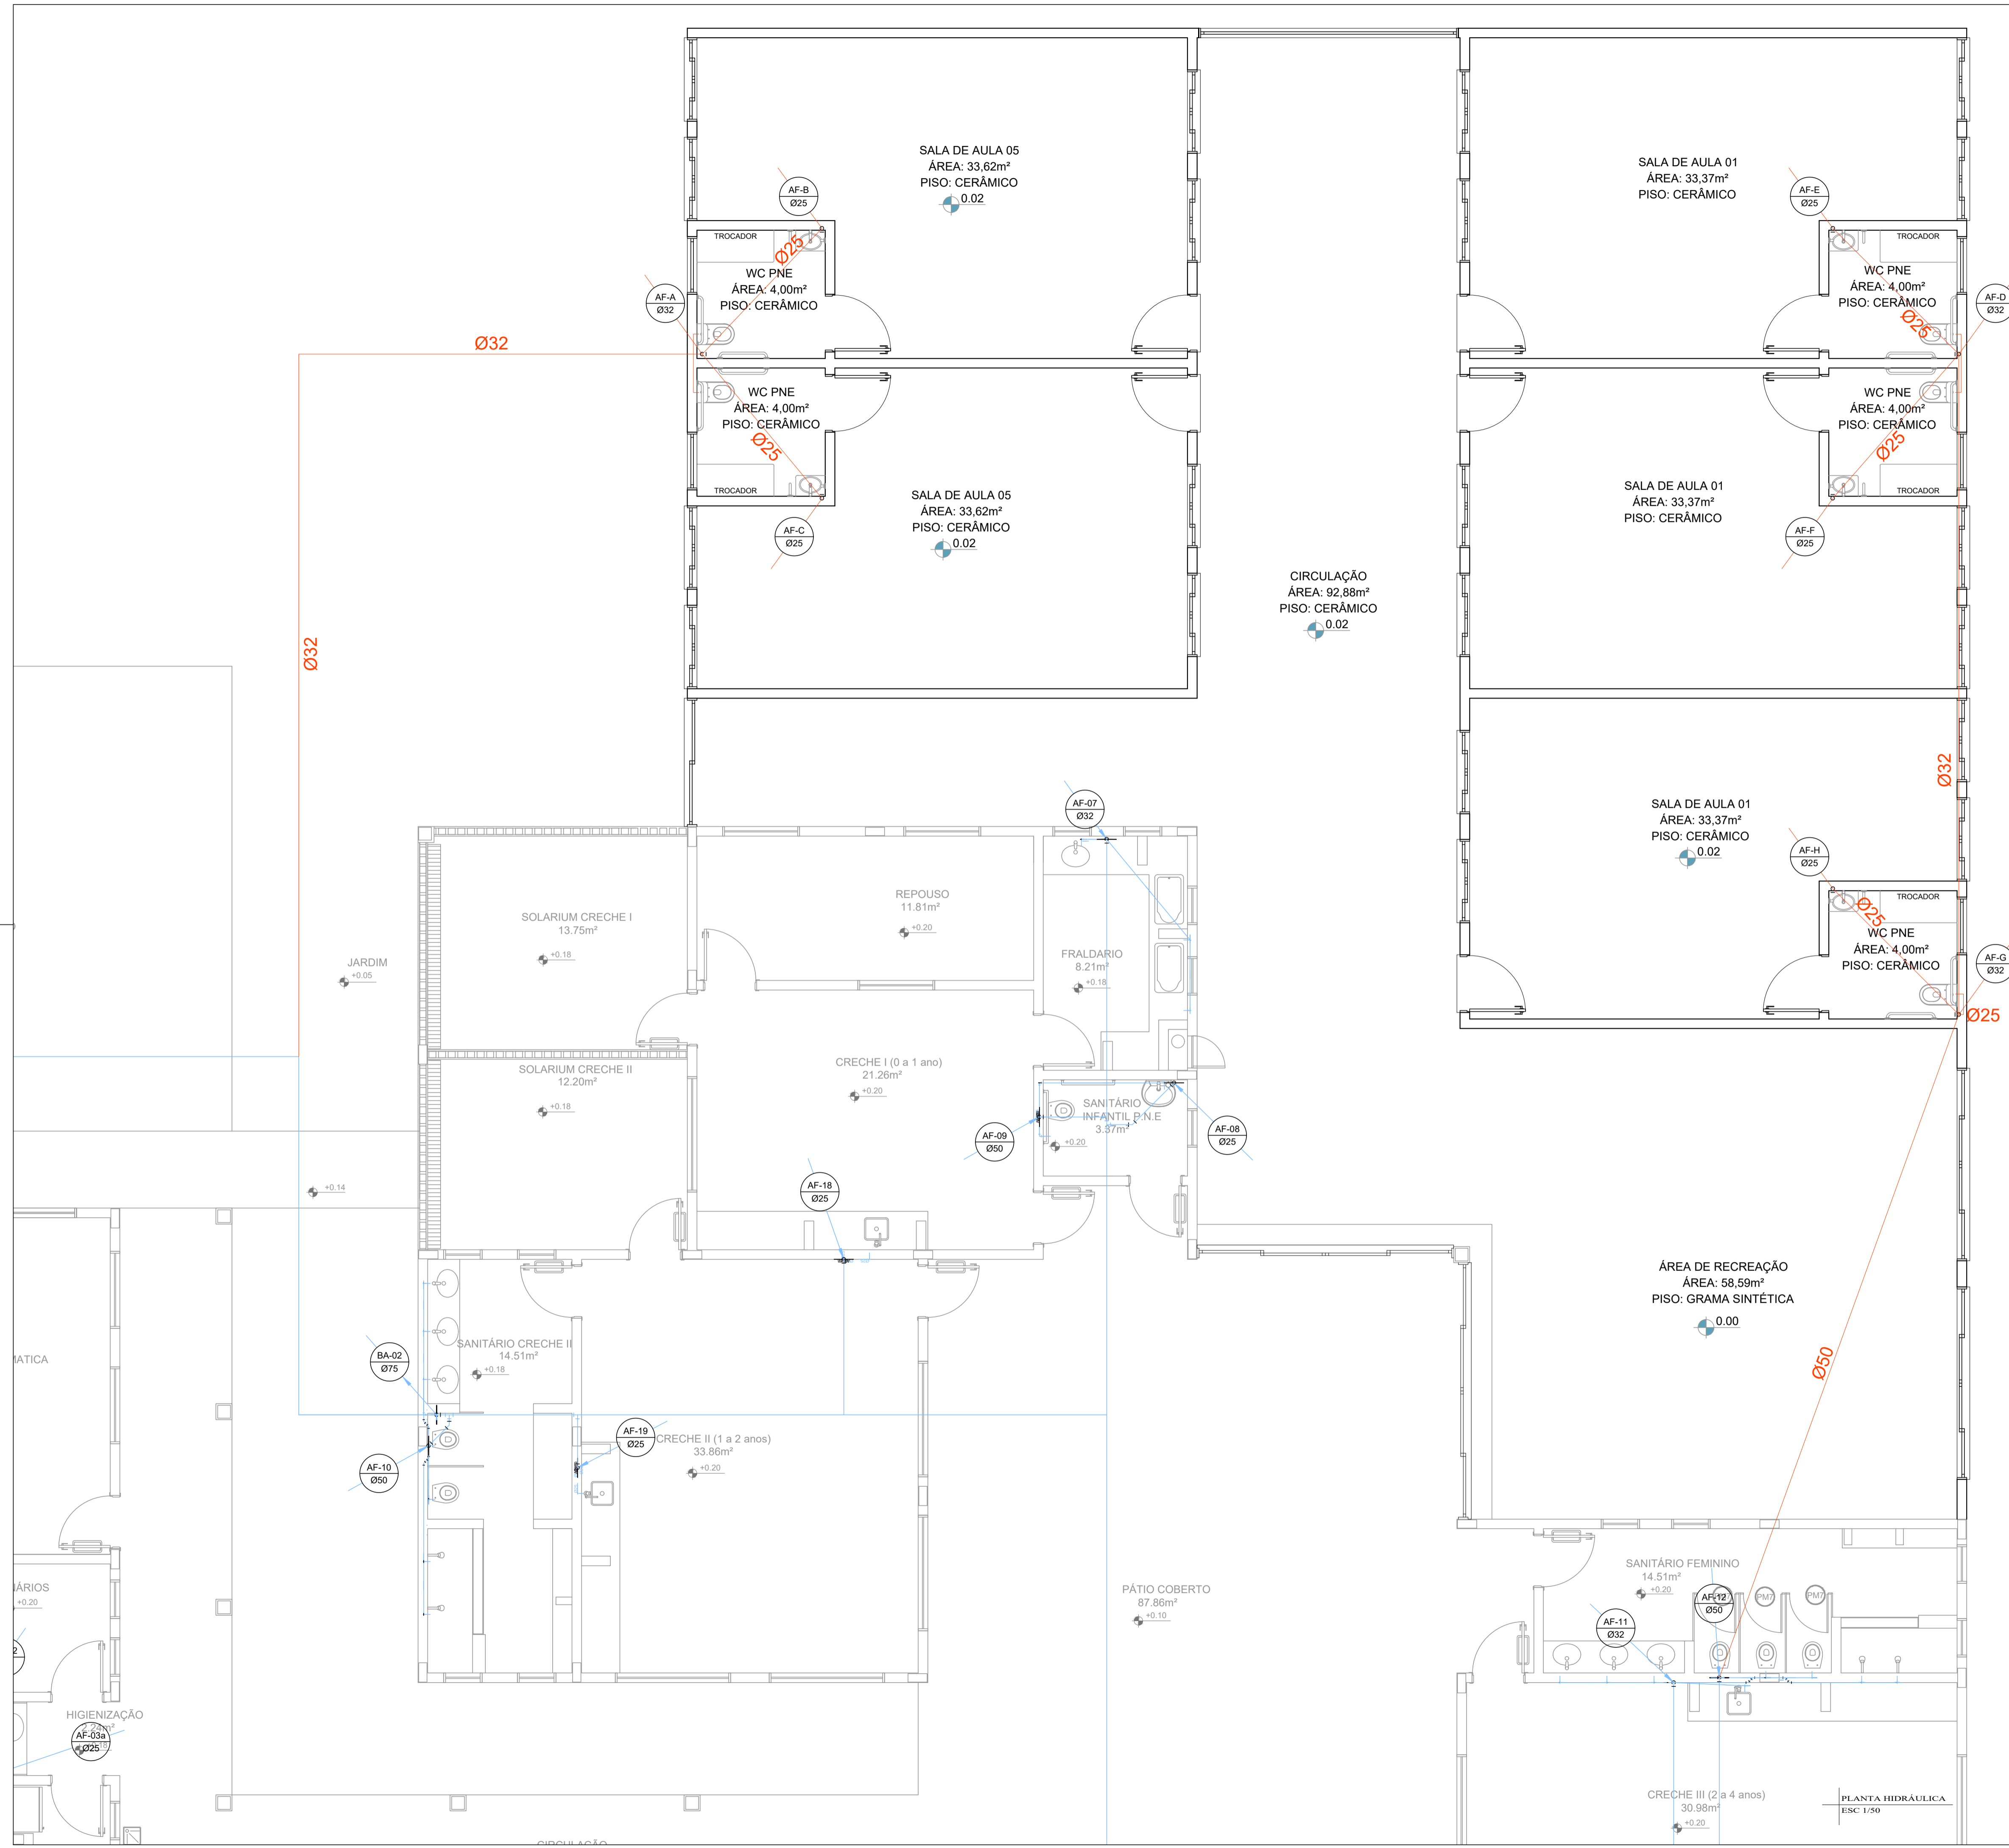

AMAUC ASSOCIAÇÃO DOS MUNICÍPIOS DO ALTO URUGUAI CATARINENSE
 Rua Marechal Deodoro, 772, 12º andar - Centro - Concórdia - SC 89700-905
 Fone: (41) 3423-3010 - www.amauc.org.br

PREFEITURA MUNICIPAL DE IPIRA

PROJETO: CENTRO DE EDUCAÇÃO INFANTIL CHAPEUZINHO VERMELHO		ESCALA: INDICADA	FRANCHA: HS 01/03
ENDEREÇO DA OBRA: RUA NACIONAL, 126 - CENTRO - IPIRA		DATA: MARÇO/2023	DESENHO:
DISCRIMINAÇÃO: INSTALAÇÕES DE ÁGUA FRIA		RESP. PROJETO: VANESSA FRANCAZAK 024017 32950	PROPRIETÁRIO:
Assinado de forma digital por VANESSA FRANCAZAK02401732950 Data: 2023.03.19 13:38:13 -03'00'		RESP. EXECUÇÃO:	

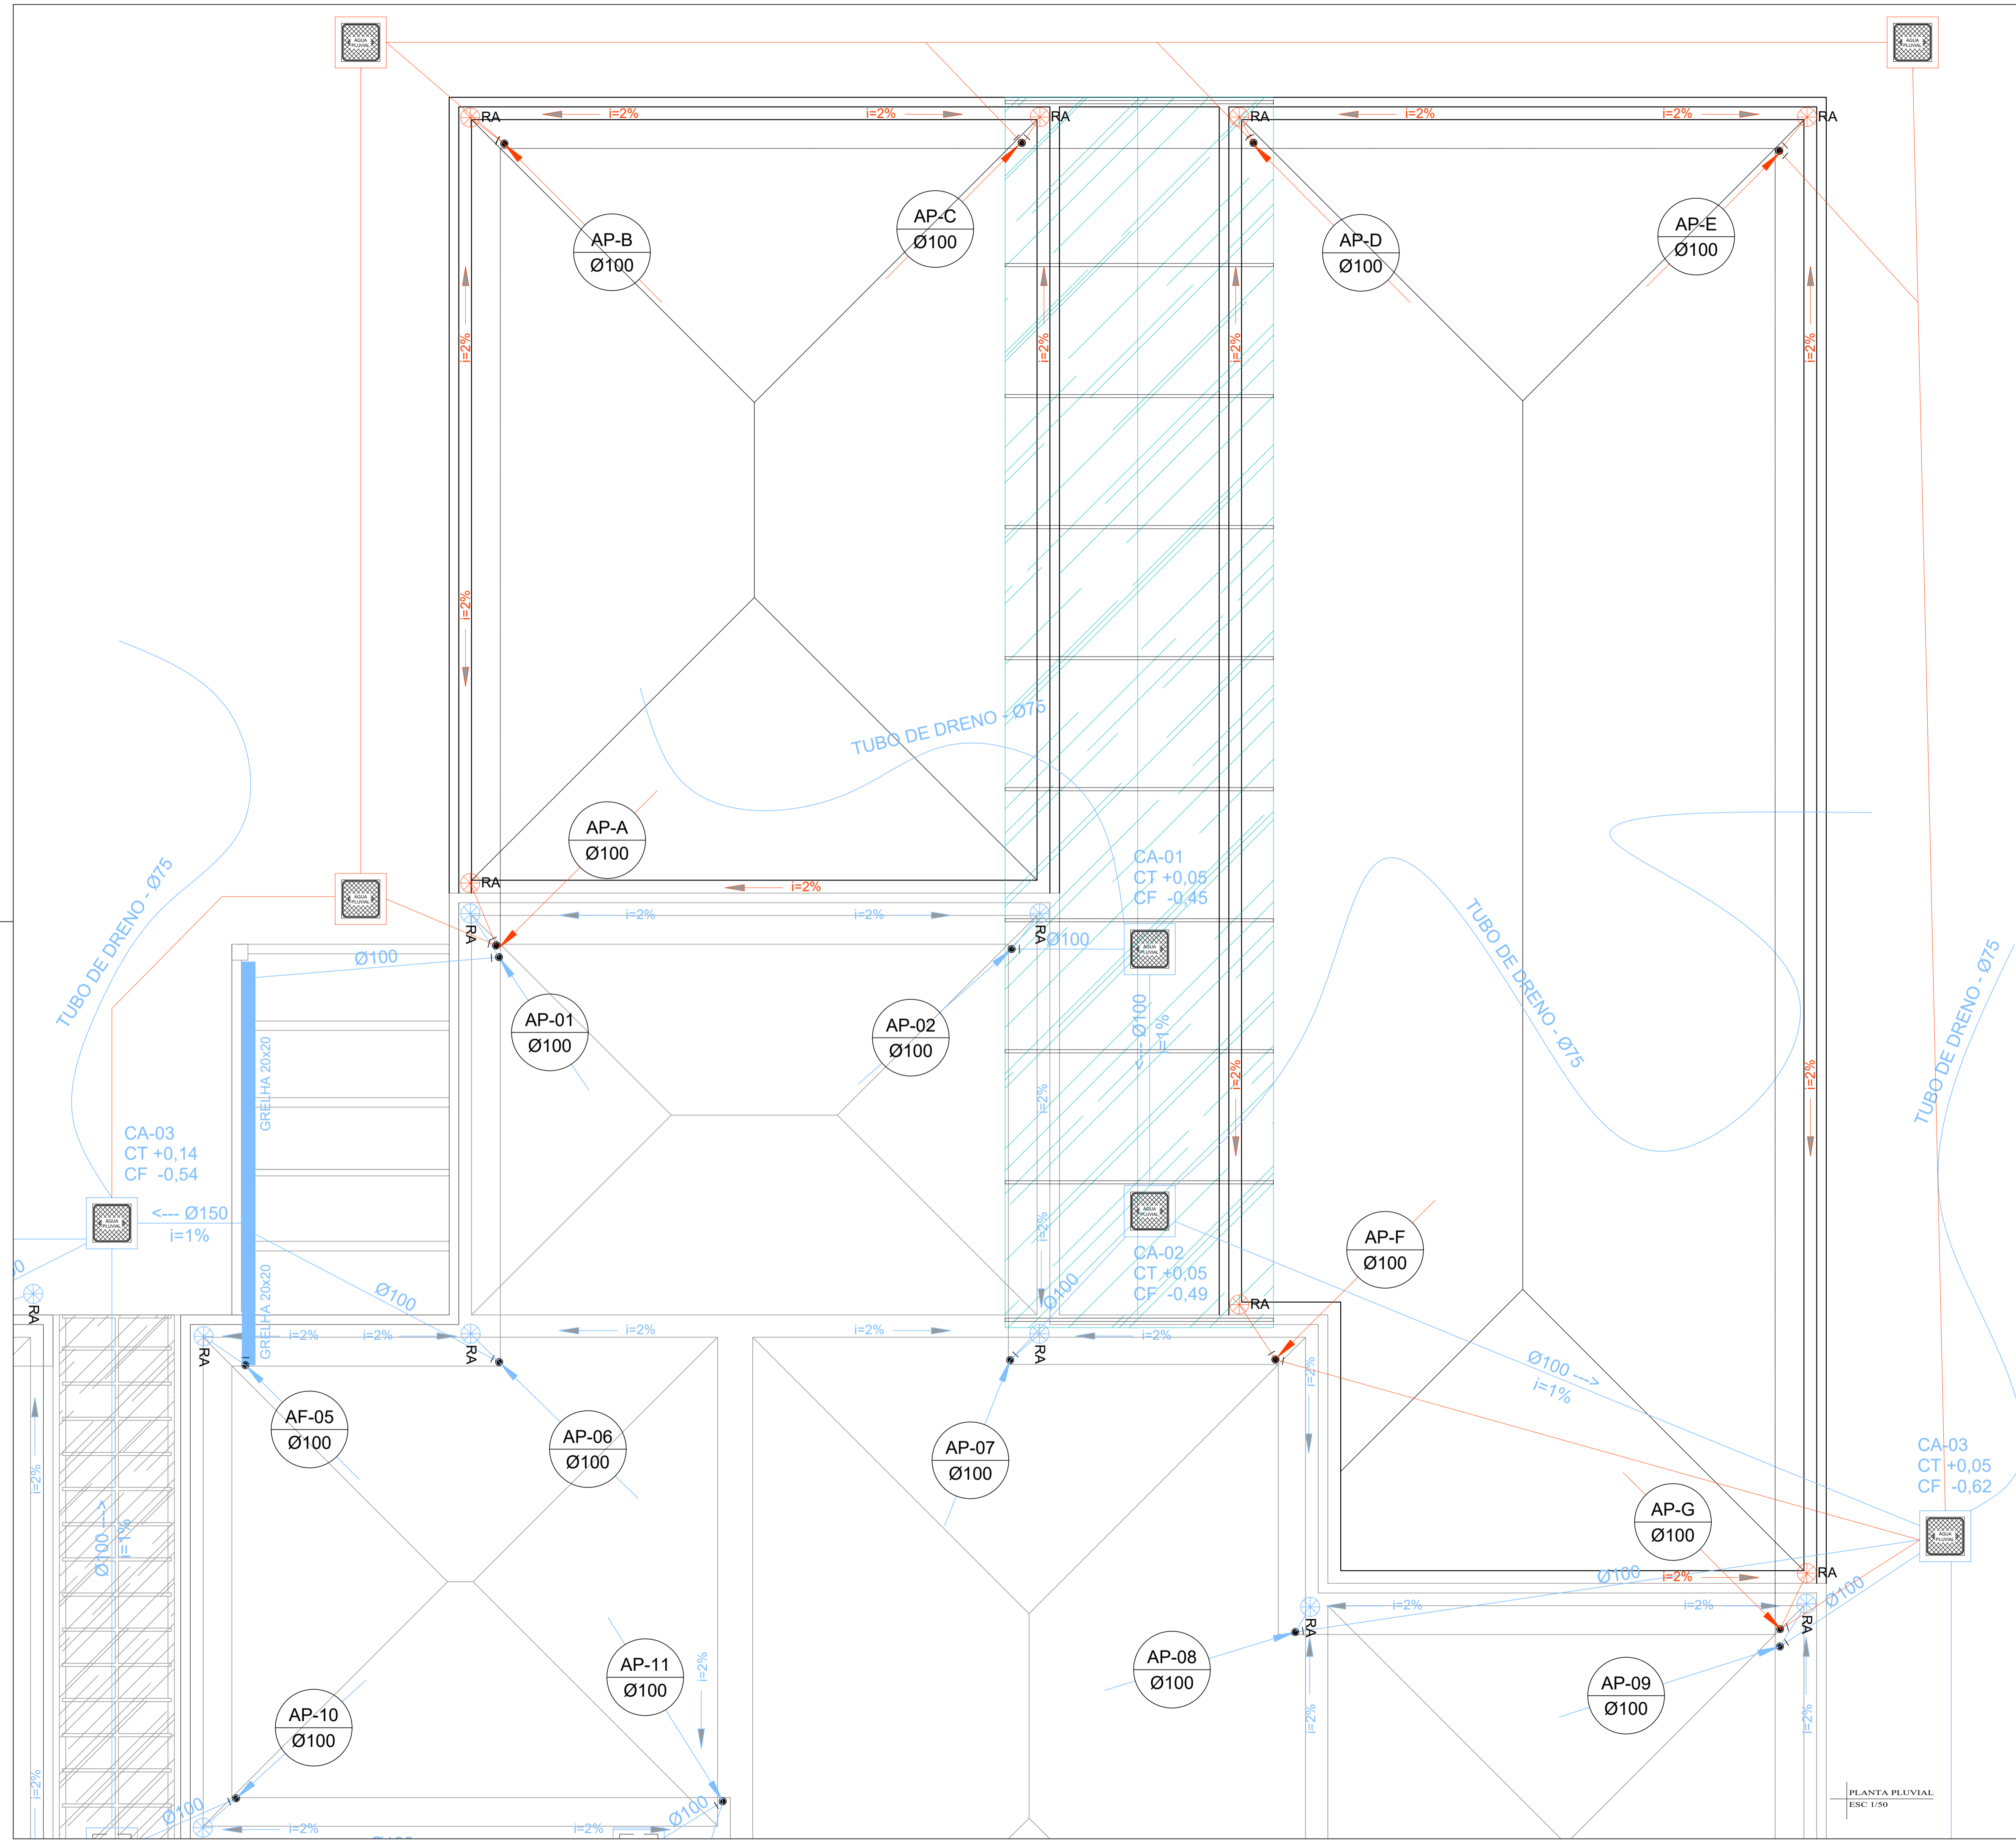

QUADRO DE ÁREAS	
ÁREA EXISTENTE =	668,30 m ²
ÁREA A AMPLIAR =	356,10 m ²
ÁREA TOTAL =	1.024,40 m ²

LEGENDA	
EXISTENTE	
A DEMOLIR	
A AMPLIAR	

		PREFEITURA MUNICIPAL DE IPIRA	
PROJETO: CENTRO DE EDUCAÇÃO INFANTIL CHAPEUZINHO VERMELHO			
ENDEREÇO DA OBRA: RUA NACIONAL, 126 - CENTRO - IPIRA		ESCALA: INDICADA	FRANÇA: HS
DISCRIMINAÇÃO: PROJETO PLUVIAL		DATA: MARÇO/2023	Nº: 02/03
RESP. PROJETO: VANESSA FRANZAK 02401732950 32950		RESP. EXECUÇÃO:	PROPRIETÁRIO:


PLANTA PLUVIAL
ESC 1/50

QUADRO DE ÁREAS

ÁREA EXISTENTE = 668,30 m²
 ÁREA A AMPLIAR = 356,10 m²
 ÁREA TOTAL = 1.024,40 m²

LEGENDA

EXISTENTE	
A DEMOLIR	
A AMPLIAR	

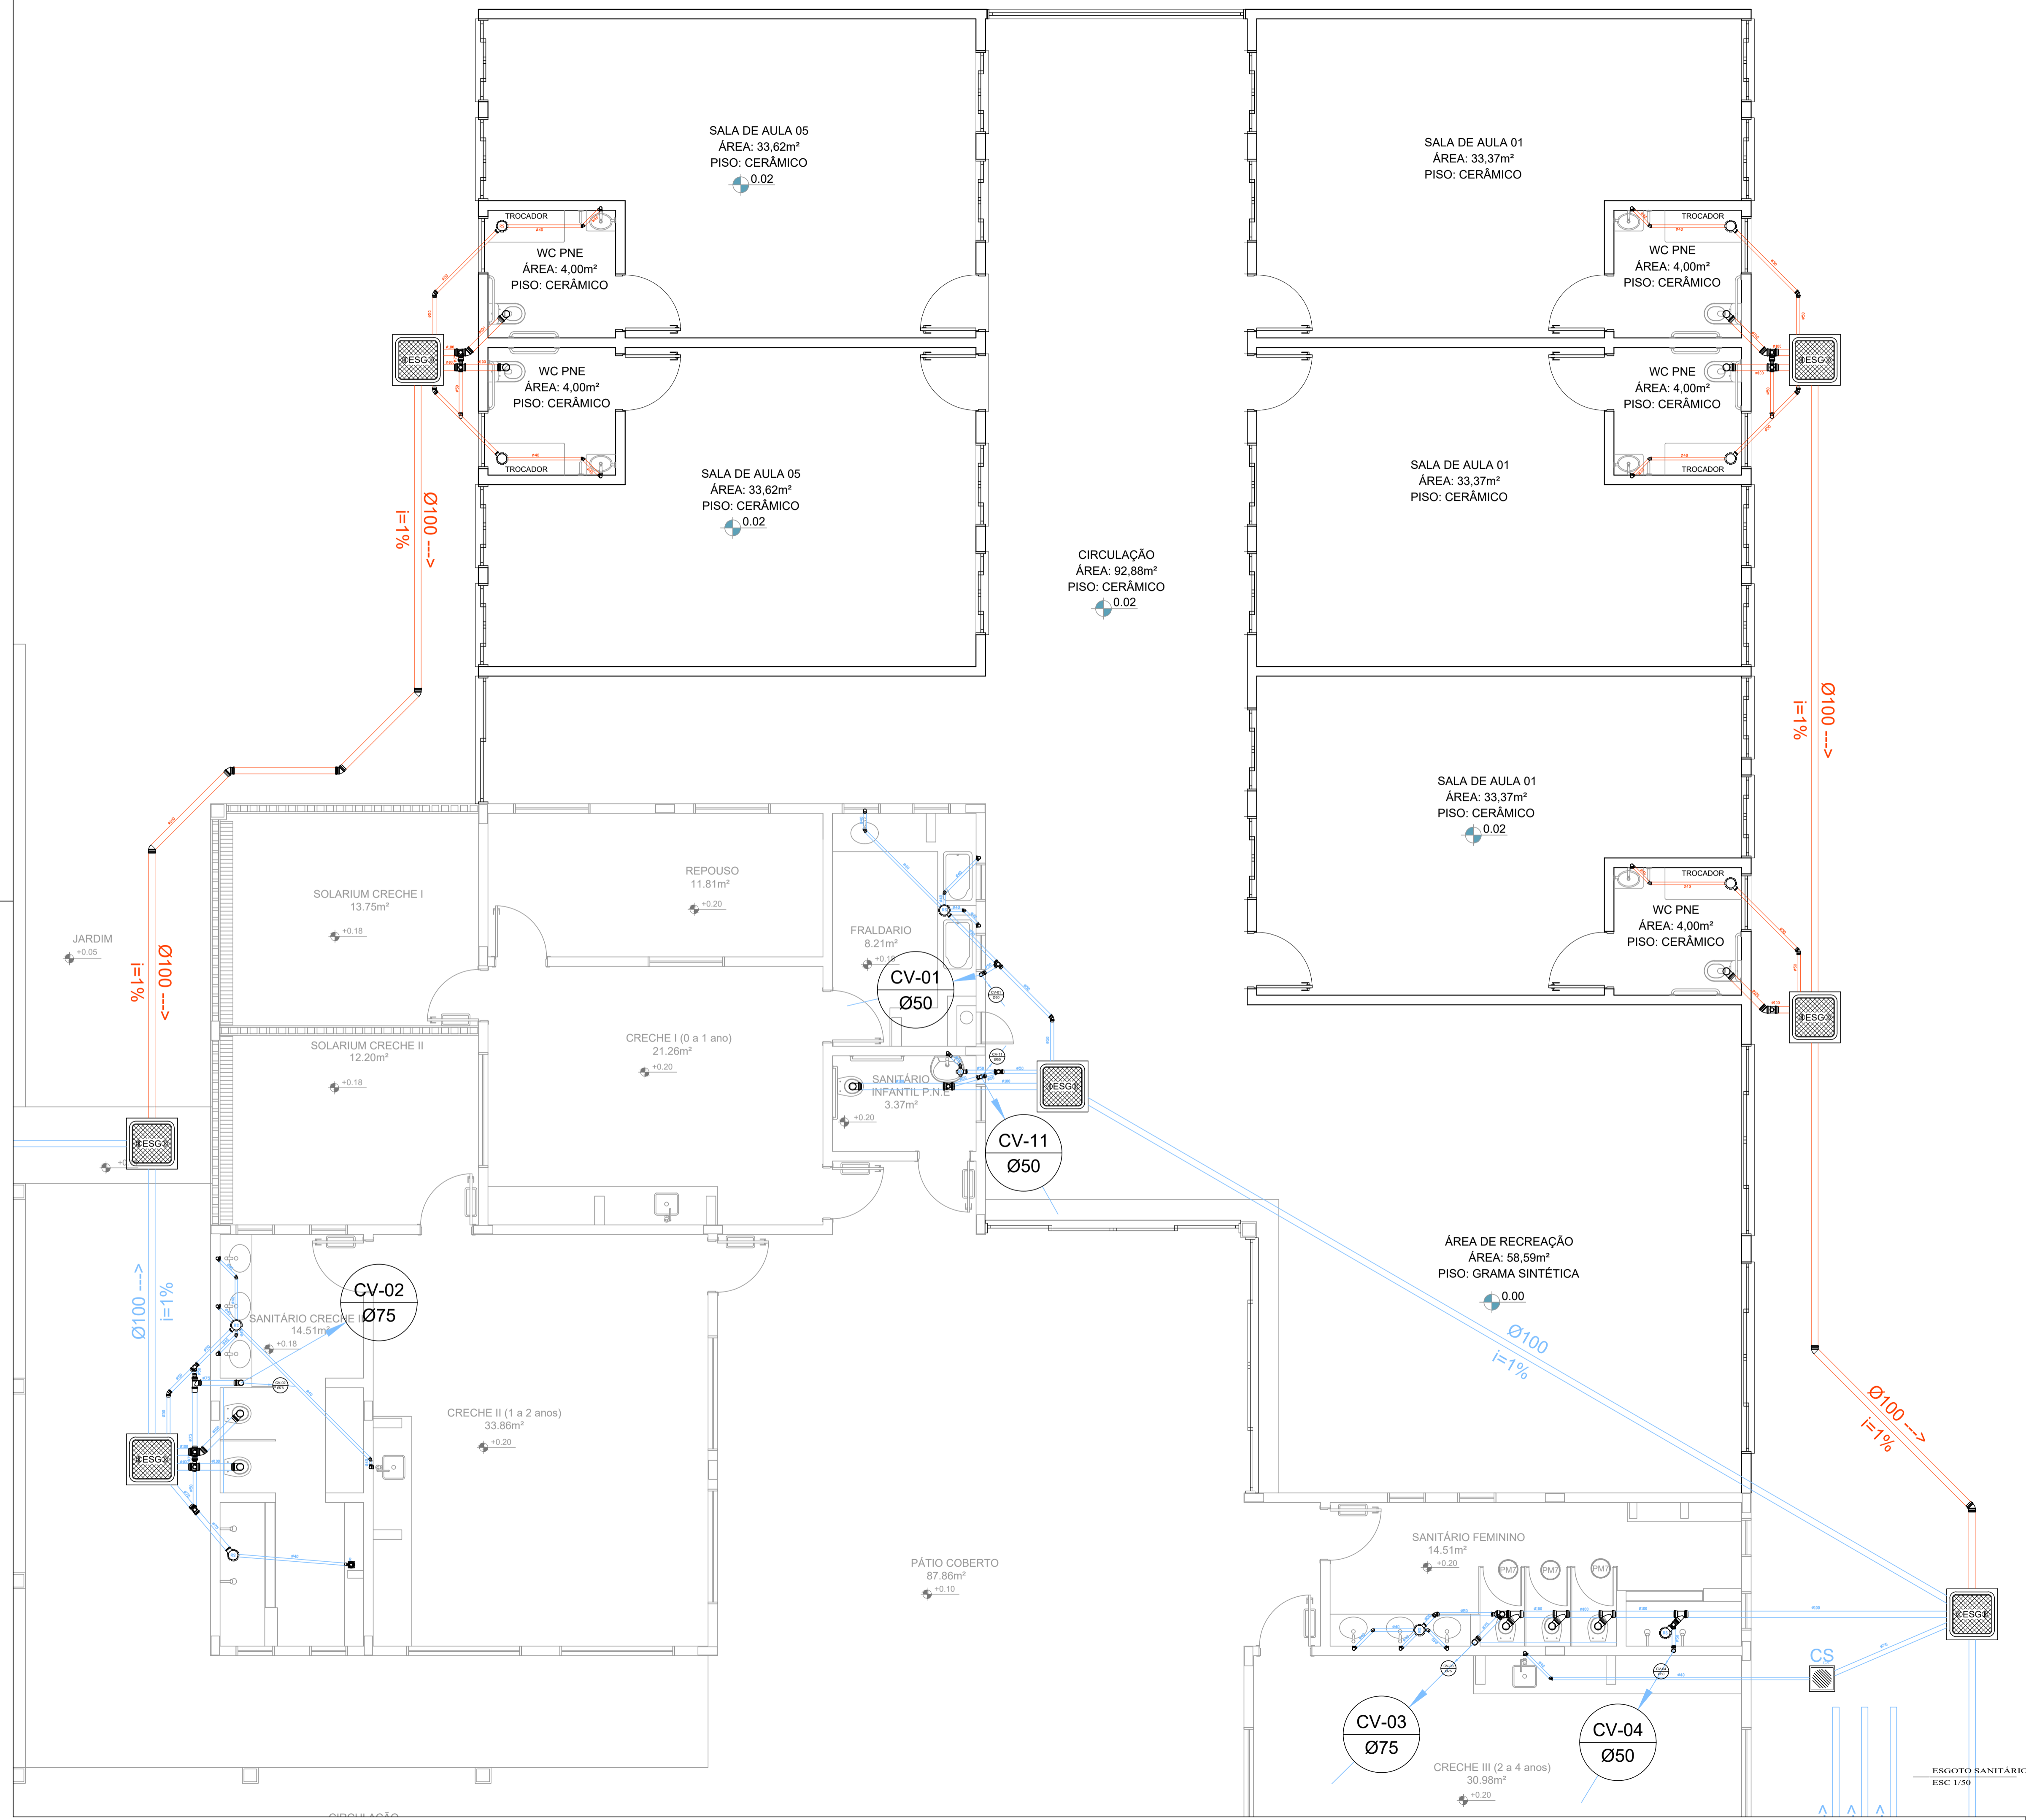

PREFEITURA MUNICIPAL DE IPIRA		
ASSOCIAÇÃO DOS MUNICÍPIOS DO ALTO URUGUAI CATARINENSE <small>Rua Marechal Deodoro, 772, 12º andar - Centro - Concórdia - SC 89700-905 Fone: (51)3452-3070 - www.amauc.org.br</small>		
PROJETO: CENTRO DE EDUCAÇÃO INFANTIL CHAPEUZINHO VERMELHO		
ENDEREÇO DA OBRA: RUA NACIONAL, 126 - CENTRO - IPIRA	ESCALA: INDICADA	FRANCHA: HS
DISCRIMINAÇÃO: PROJETO DE ESGOTO SANITÁRIO	DATA: MARÇO/2023	03 /03
RESP. PROJETO: VANESSA FRANCAZAK-02401732950		PROPRIETÁRIO:
Assinado de forma digital por VANESSA FRANCAZAK-02401732950 Data: 2023.05.19 13:41:19 -0300 <small>*Vanessa Franczak - Argentea e 117Passos - C.A.U. A.10154.1</small>		RESP. EXECUÇÃO: