



1 PLANTA DE LOCALIZAÇÃO S/ ESCALA

ÁREA A PAVIMENTAR: 2.049,68M²
 CALÇADAS EM CONCRETO ARMADO: 713,15M²

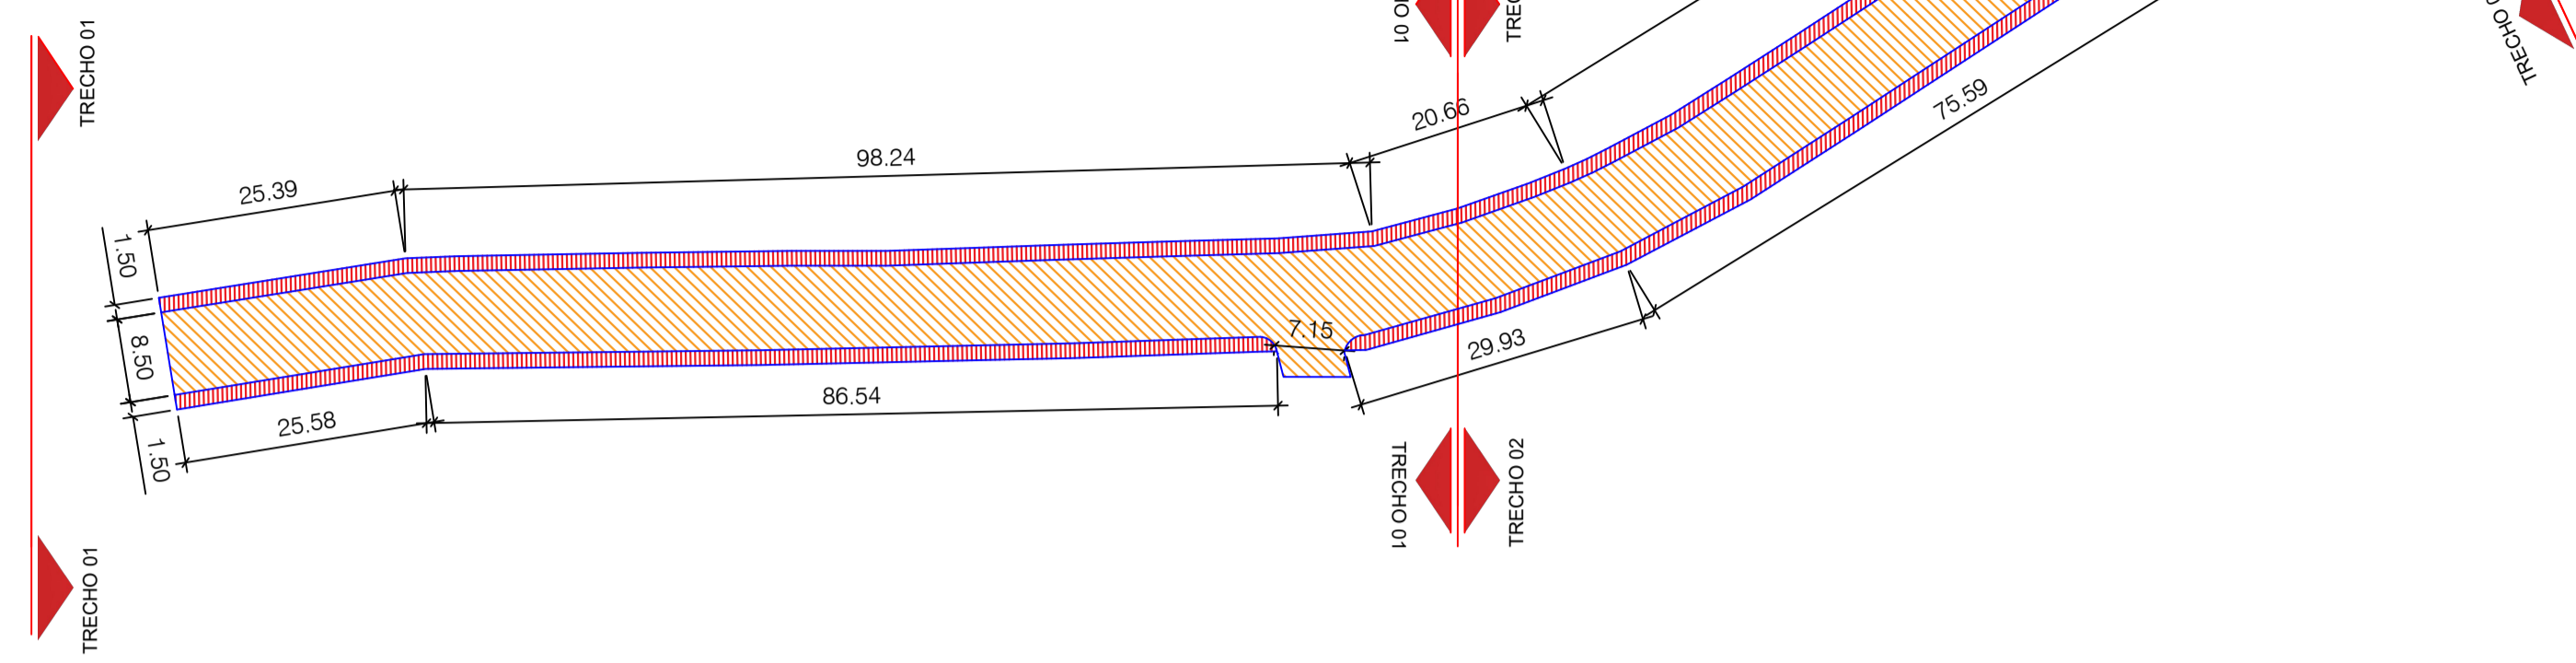

1 DIVISÃO DOS TRECHOS Escala 1/1000

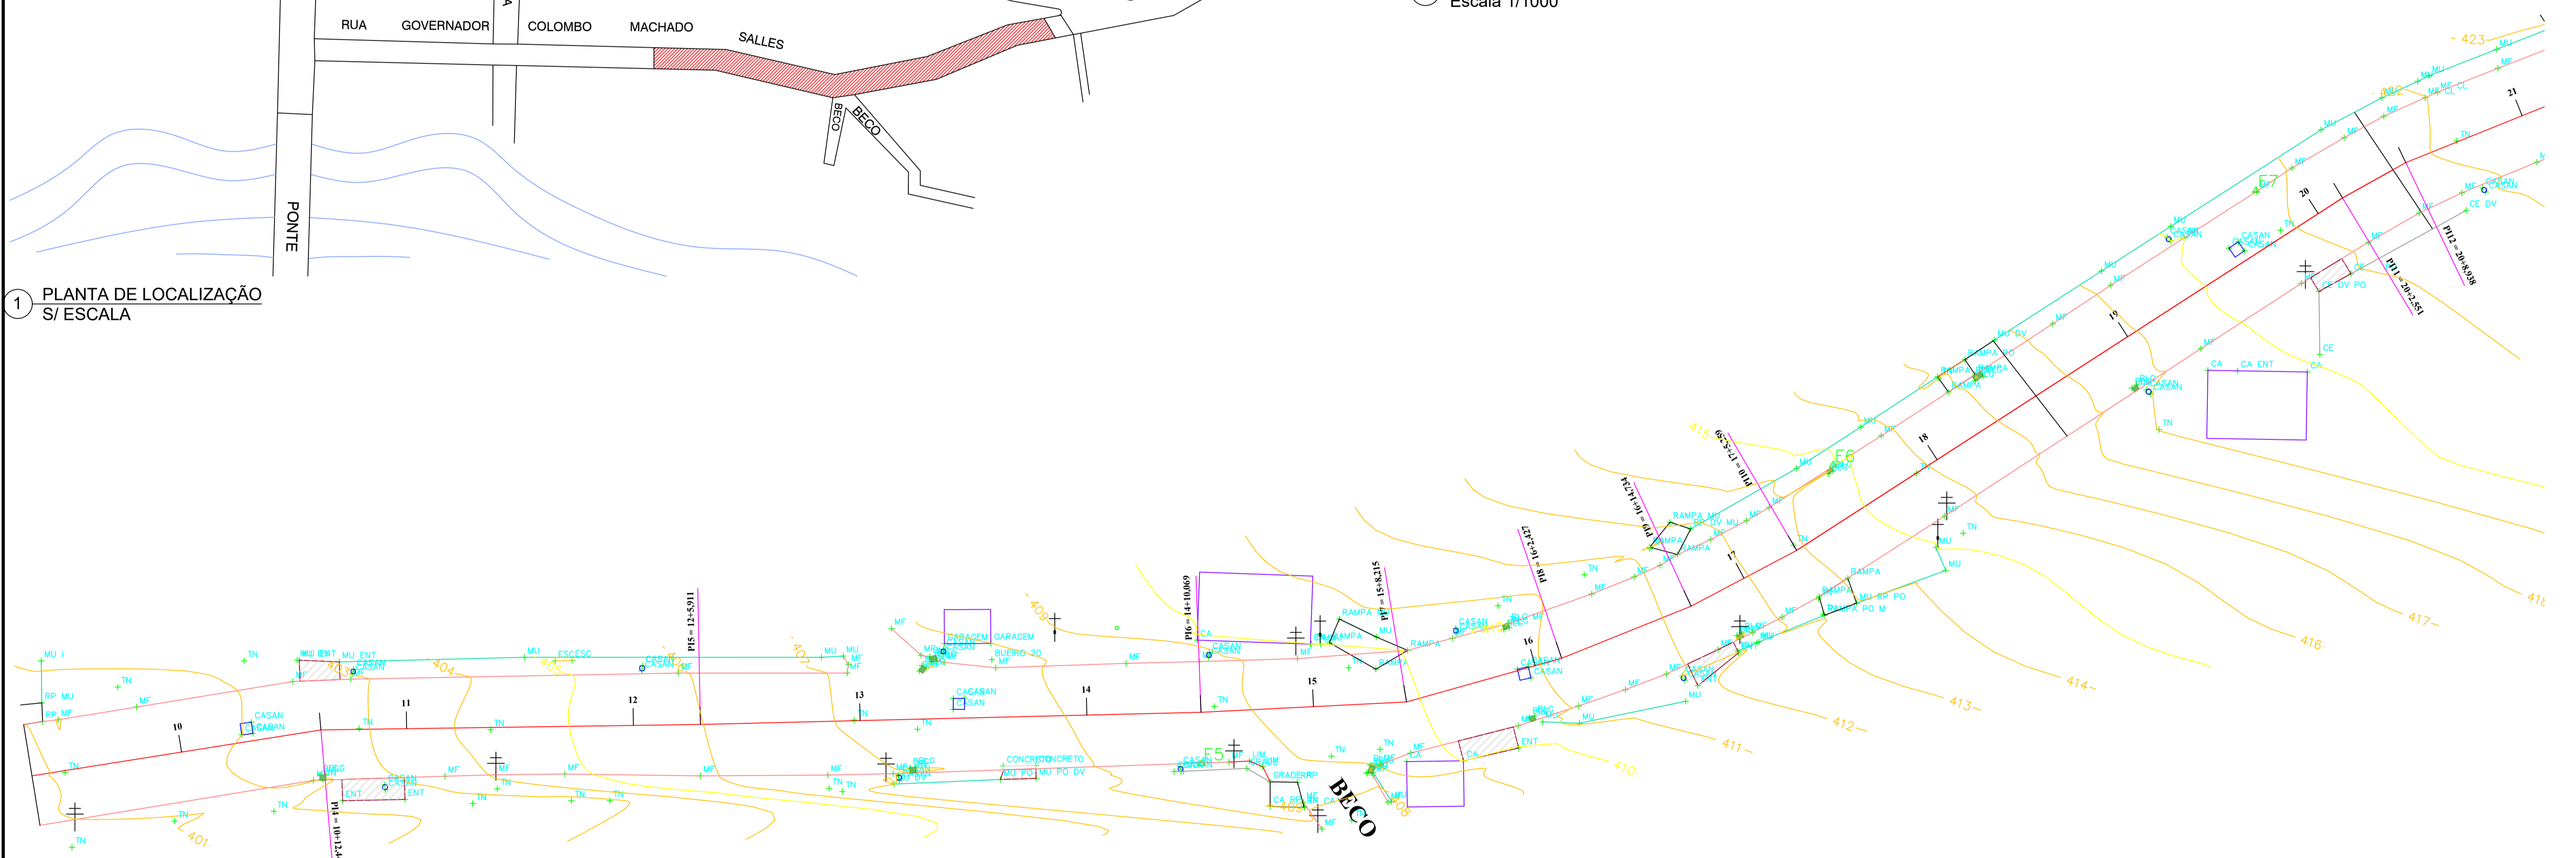

1 CURVAS DE NÍVEL Escala 1/200



PROJETO: PAVIMENTAÇÃO ASFÁLTICA, DRENAGEM E SINALIZAÇÃO		
ENDEREÇO DA OBRA: RUA GOVERNADOR COLOMBO MACHADO SALLES	ESCALA: INDICADAS	FASE: 01 / 03
DETERMINAÇÃO: PROJETO DE PAVIMENTAÇÃO, DRENAGEM E SINALIZAÇÃO	DATA: SETEMBRO / 2023	DESENHO: Silvana / Adriano / Luana
PROJETO:	REALIZAÇÃO:	PROPOSTA:
Luana Basso Schneider Eng. Civil - CREA SC-177887-4 (RTE 882502-5)	Prefeitura Municipal de Ipira (CNPJ 12.814.960/0001-65)	Prefeitura Municipal de Ipira (CNPJ 12.814.960/0001-65)