



Área a Pavimentar: 719,10m<sup>2</sup>  
 Piso Direcional 8cm : 2,40m<sup>2</sup>  
 Paver 8 cm: 5,04 m<sup>2</sup>  
 Paver 6 cm: 128,95 m<sup>2</sup>  
 Piso Direcional 6 cm: 61,52 m<sup>2</sup>  
 Meio-fio: 159,80m  
 Viga de Travamento: 159,80m  
 Pintura de Faixa: 76,90m

PROJETO DAS CALÇADAS  
 TRECHO 01  
 ESC 1:125

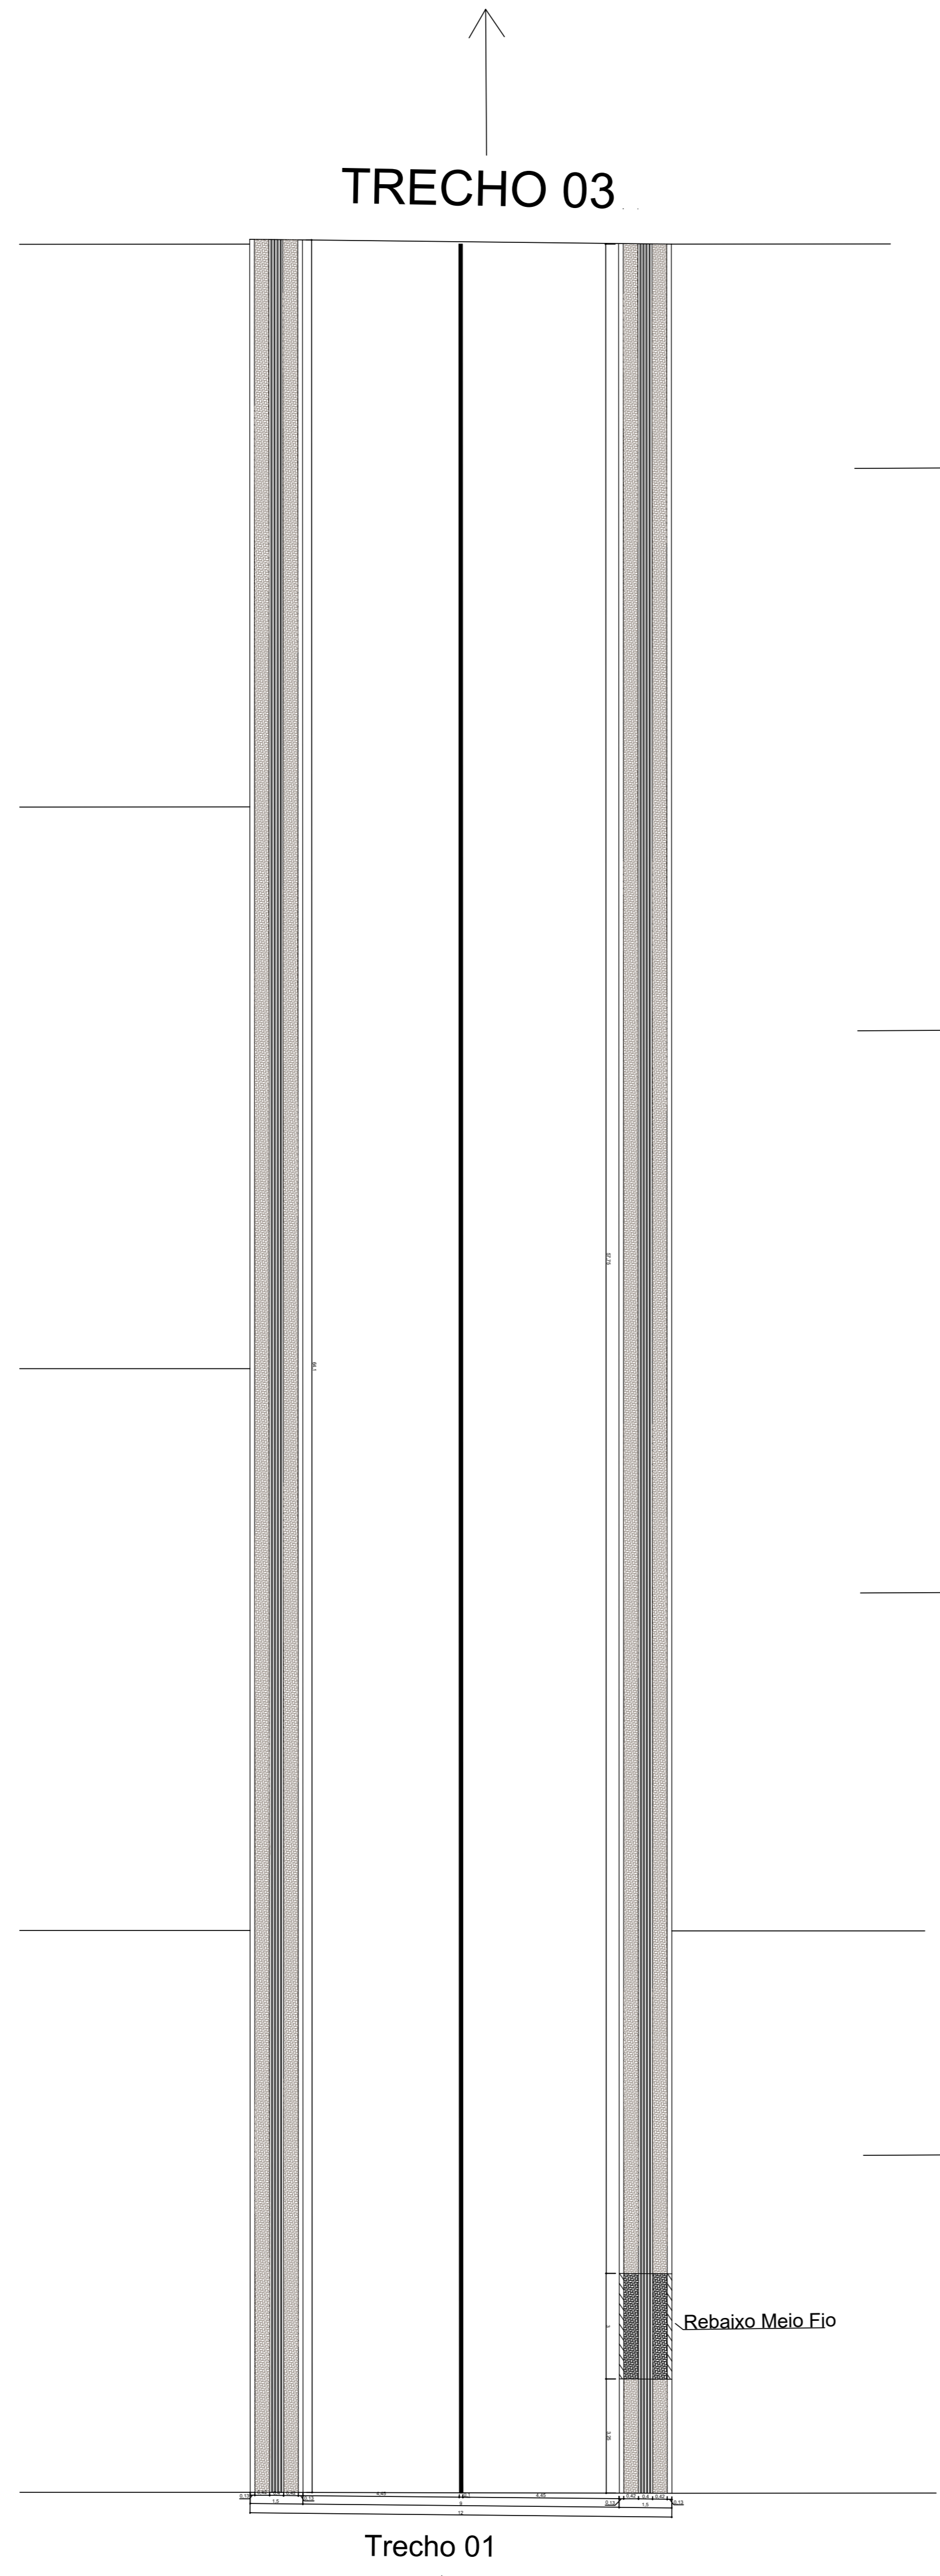


Área a Pavimentar: 576,90m<sup>2</sup>  
 Piso Direcional 8cm : 1,20m<sup>2</sup>  
 Paver 8 cm: 2,52 m<sup>2</sup>  
 Paver 6 cm: 105,70 m<sup>2</sup>  
 Piso Direcional 6 cm: 50,08 m<sup>2</sup>  
 Meio-fio: 128,20m  
 Viga de Travamento: 128,20m  
 Pintura de Faixa: 64,10m

PROJETO DAS CALÇADAS  
 TRECHO 02  
 ESC 1:125

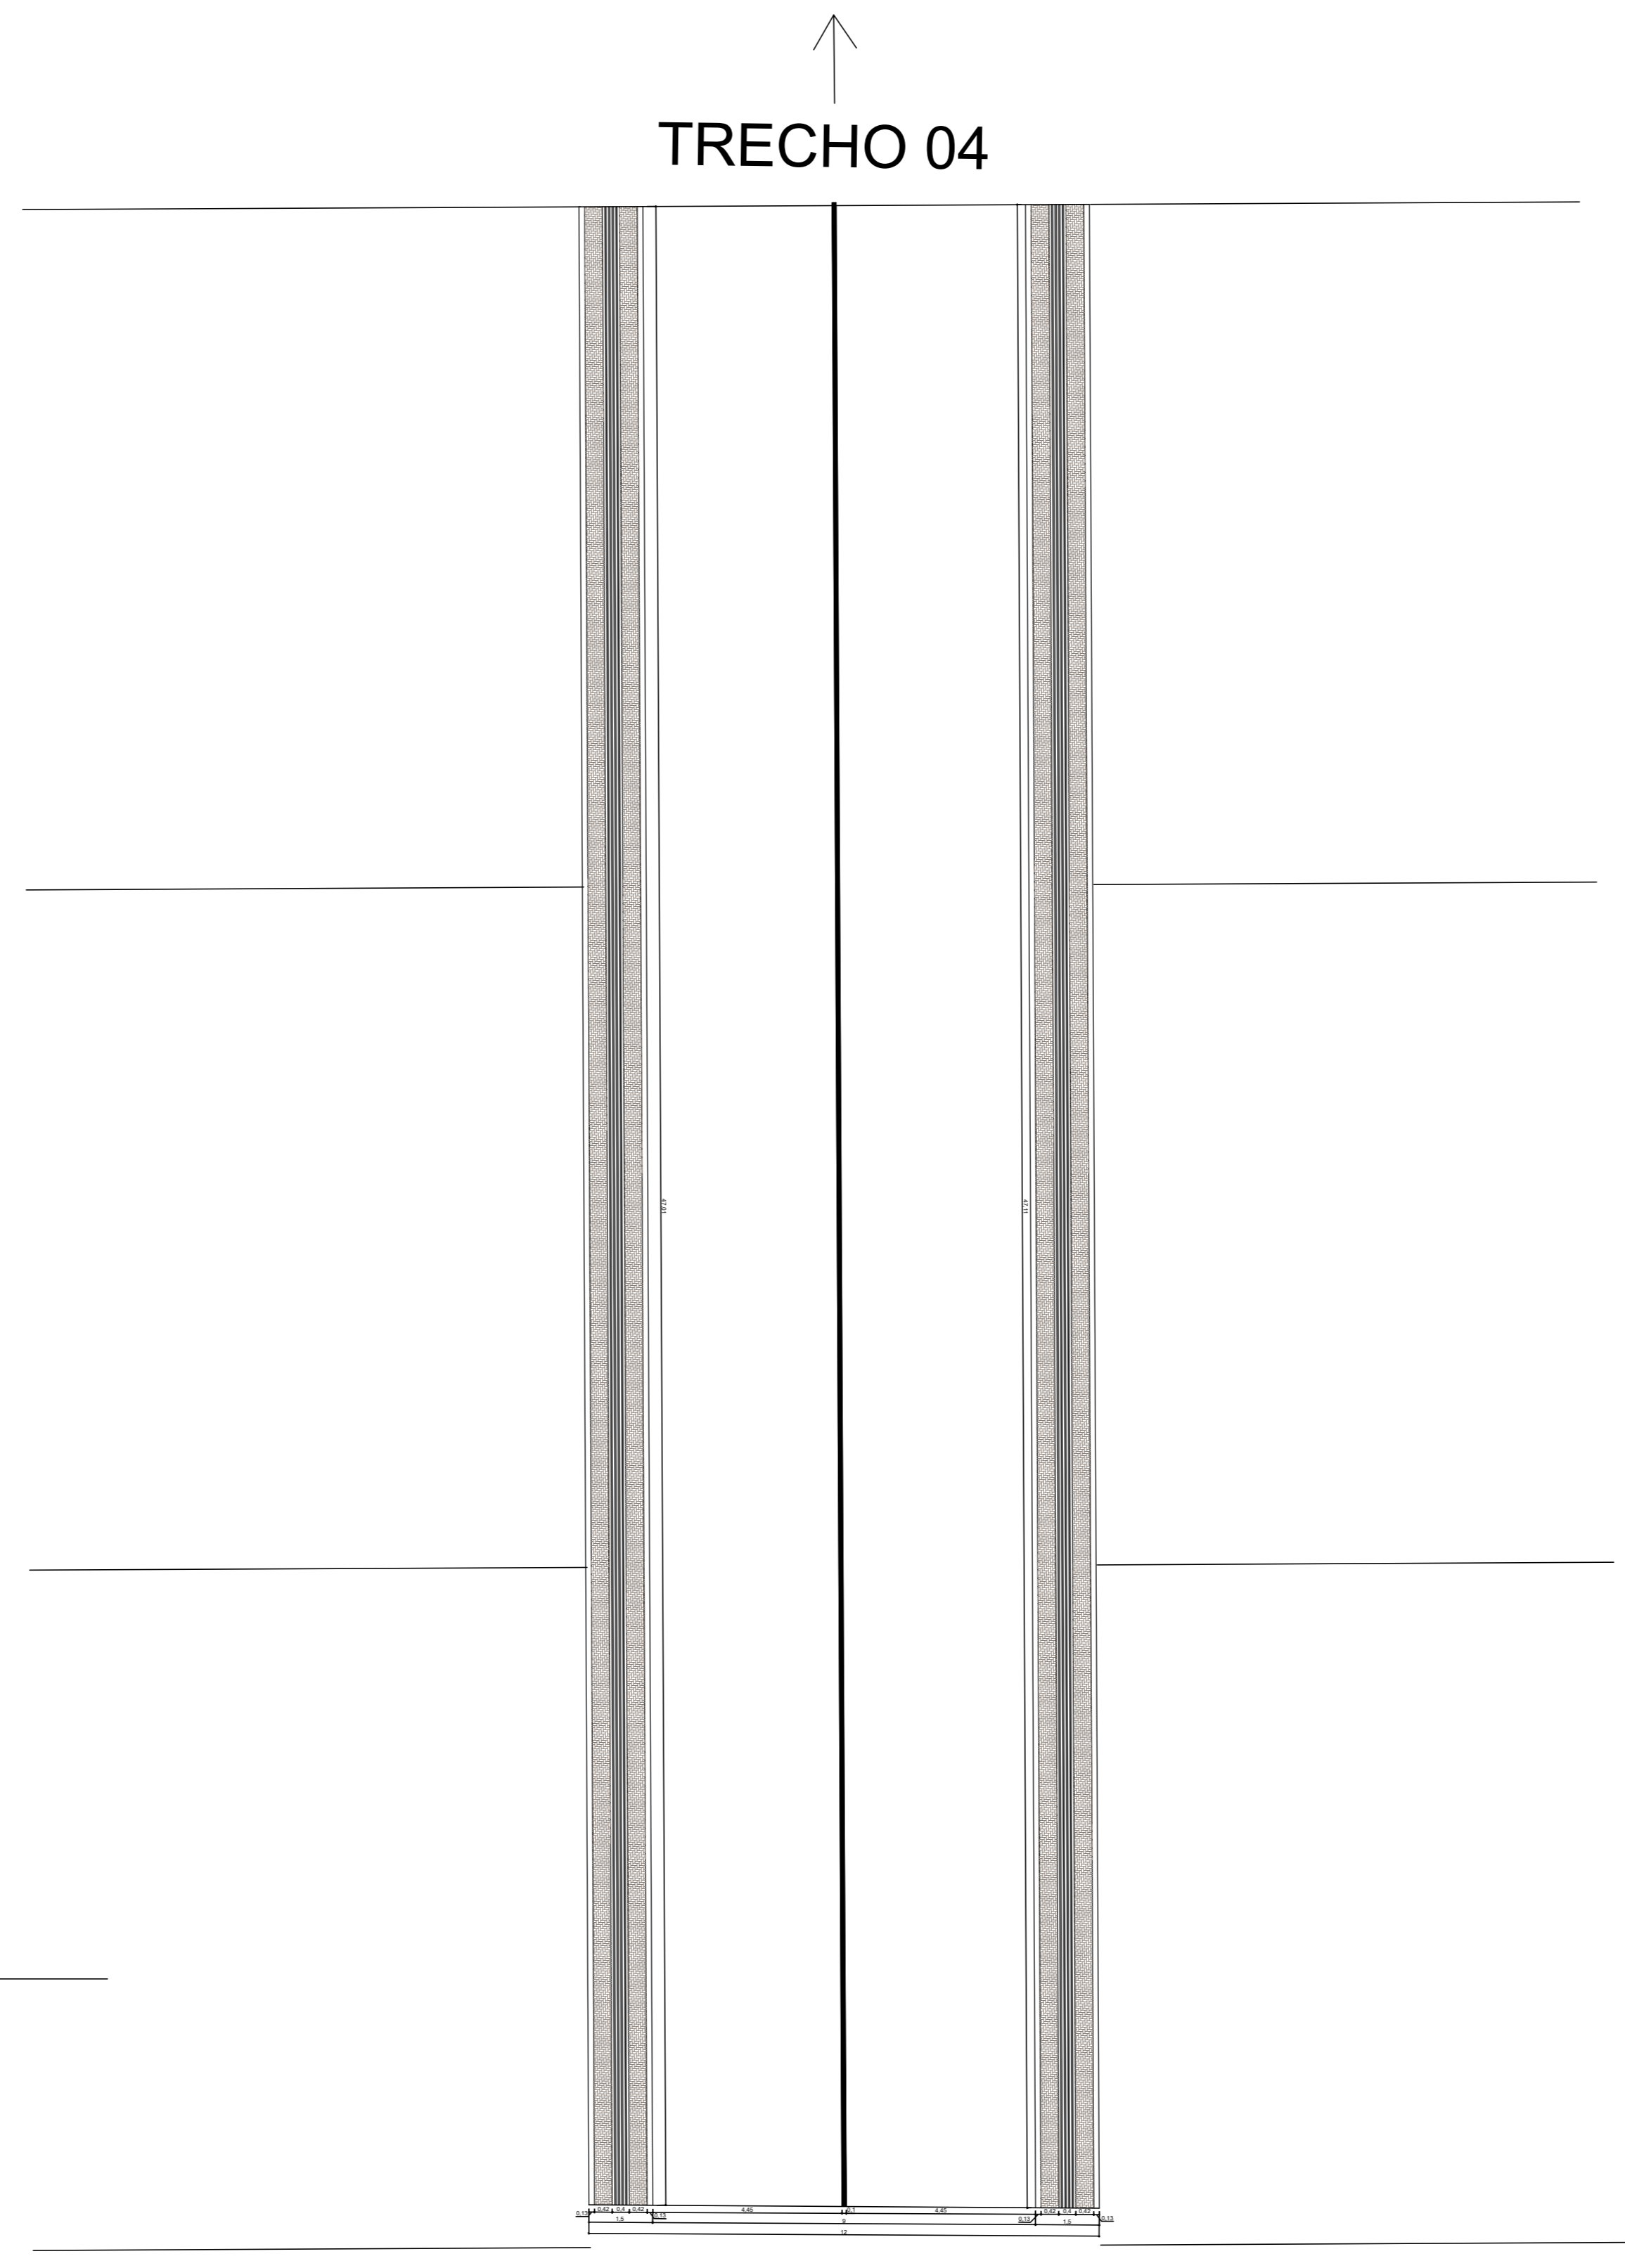

Área a Pavimentar: 423,00m<sup>2</sup>  
 Paver 6 cm: 78,95m<sup>2</sup>  
 Piso Direcional 6 cm: 37,60m<sup>2</sup>  
 Meio-fio: 94,00m  
 Viga de Travamento: 94,00m  
 Pintura de Faixa: 47,00m

PROJETO DAS CALÇADAS  
 TRECHO 03  
 ESC 1:125

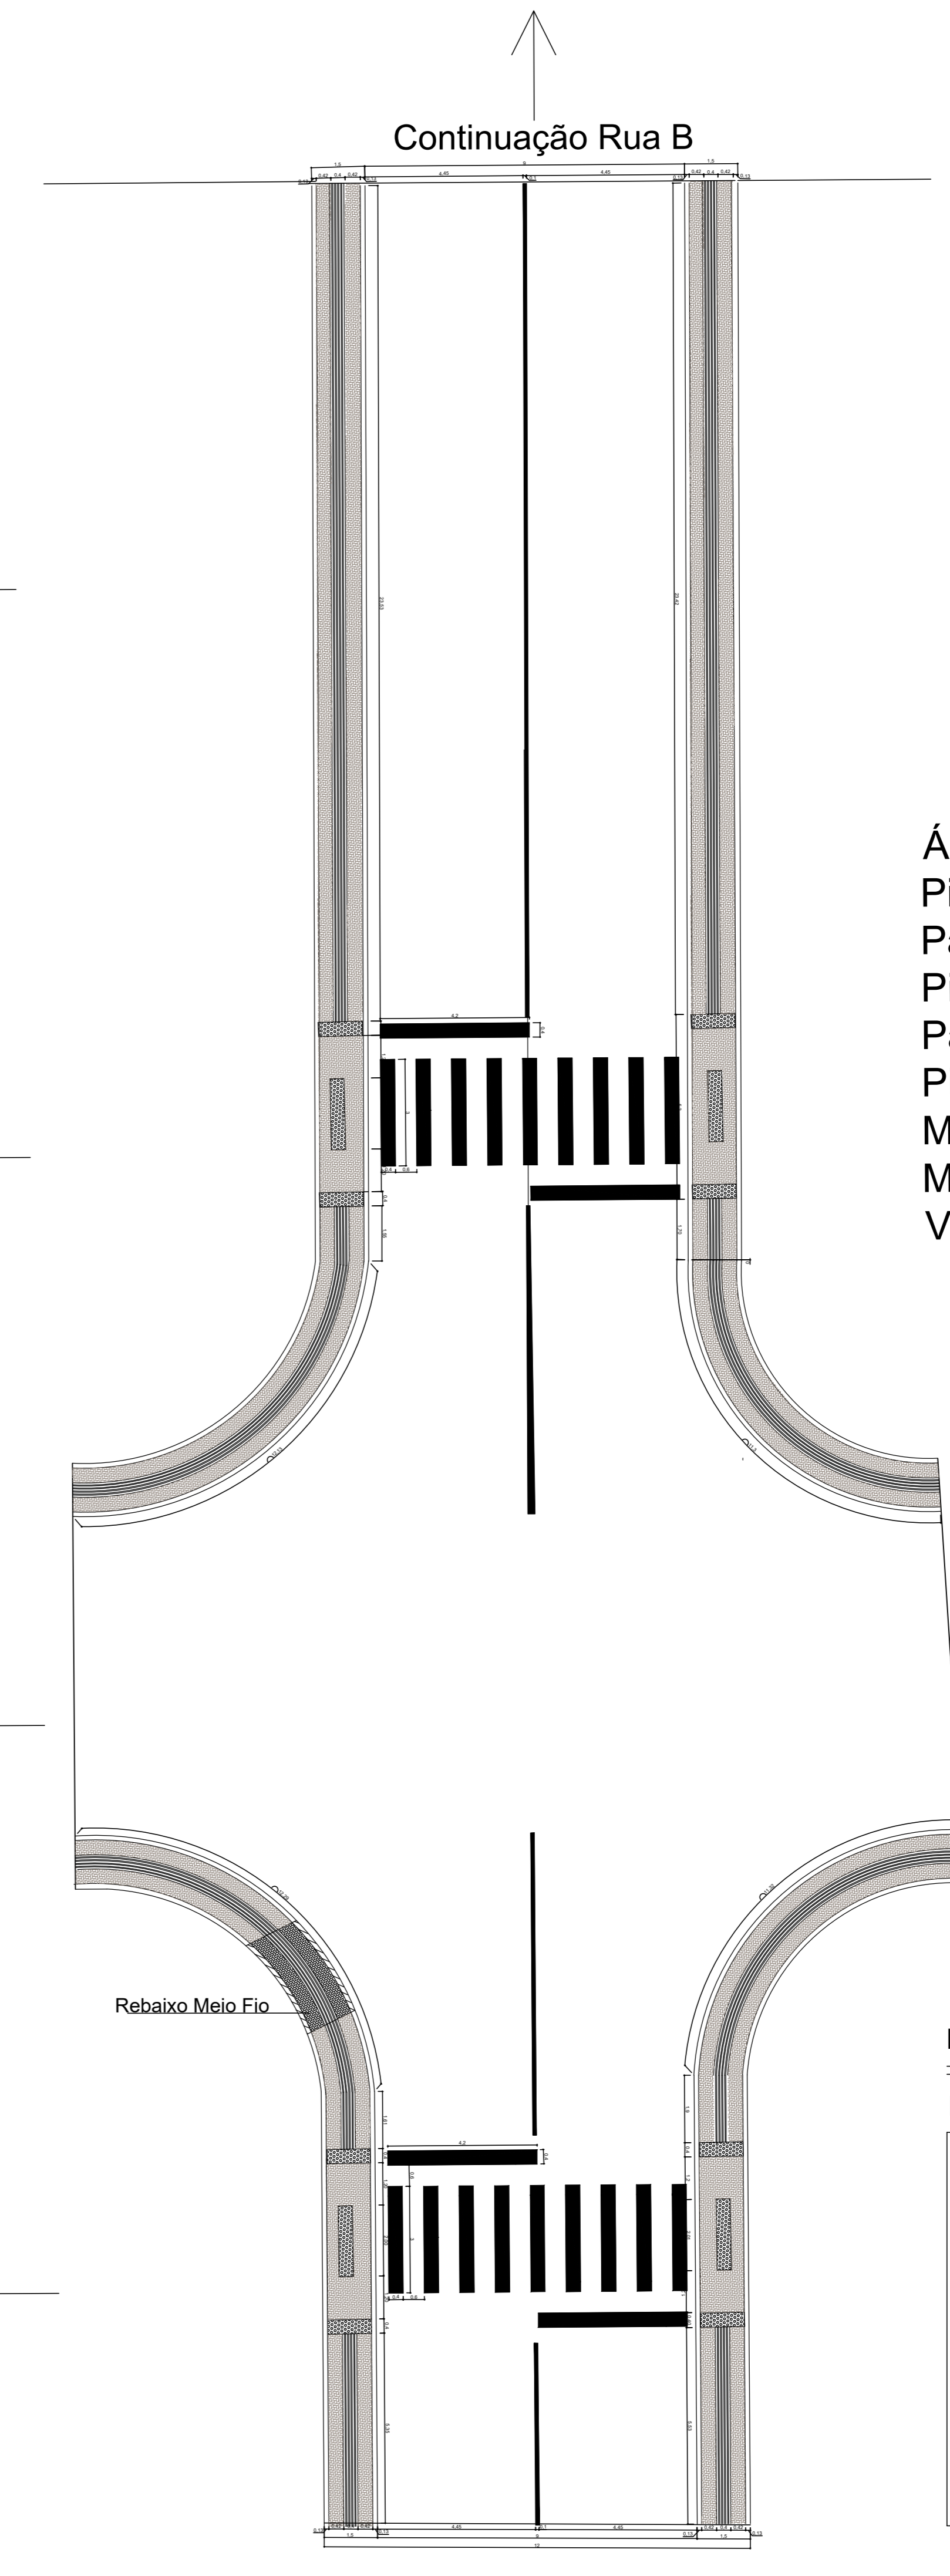

Área a Pavimentar: 782,40m<sup>2</sup>  
 Piso Direcional 8cm : 1,20m<sup>2</sup>  
 Paver 8 cm: 2,52 m<sup>2</sup>  
 Piso Alerta: 7,20m<sup>2</sup>  
 Paver 6 cm: 85,85m<sup>2</sup>  
 Piso Direcional 6 cm: 41,60m<sup>2</sup>  
 Meio-fio: 69,65m  
 Meio-fio curvo: 47,05m  
 Viga de Travamento: 107,25m

PROJETO DAS CALÇADAS  
 TRECHO 04  
 ESC 1:125

DESCRIÇÃO	LEGENDA
Piso tátil de alerta de paver	
Piso tátil direcional de paver	
Paver	
Construção meio fio	
Rebaixo meio fio (entrada e saída de veículos)	

**PREFEITURA MUNICIPAL DE IPIRA**

PROJETO: PAVIMENTAÇÃO RUA B - 2ª ETAPA LOTEAMENTO GALVÃO

ENDEREÇO DA OBRA: RUA B - LOTEAMENTO GALVÃO - CENTRO - IPIRA - SC	ESCALA: INDICADA	FRENTE: 02/05
DESCRIÇÃO: PROJETO CALÇADAS, TRECHO 01, 02, 03 E 04	DATA: NOVEMBRO / 2023	DESENHO: Adriano Galvão
RESP. PROJETO: Luana Ruzzi Schneider Eng. Civil CREA SC - 17787-4 ART 1º/2018-4	RESP. EXECUÇÃO:	PROPRIETÁRIO: Prefeitura Municipal de Ipira CNPJ 02.914.260/0001-65

ABNT - Fizeram material de direitos autorais de invenção de projeto conforme Lei Federal n. 5.194/64